


zakres opracowania

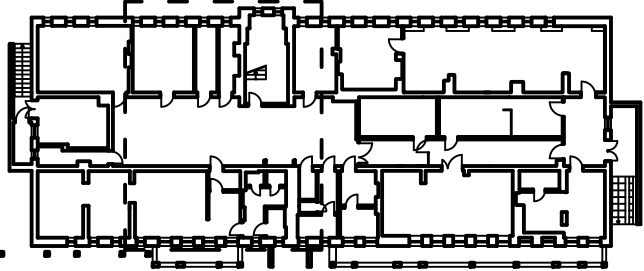

OZN.	NAZWA	POSADZKA	POWIERZCHNIA [m ²]
1/01	KORYTARZ	płytki ceram.	65,8
SUMA			
UWAGA: POWIERZCHNIA UŻYTKOWA WSZYSTKICH POMIESZCZEŃ LICZONA WGS NORMY PN-70 B-02365			
LICZONA: powyżej 140cm-0% między 140cm-220cm-50% poniżej 220cm- 100%			

a		ŚCIANA ŻELBETOWA 15 cm
/ściana szypu/		TYNK CEMENTOWY
d		PŁYTA GKFI 1,25 cm
/ściana działowa/		KONSTRUKCJA STALOWA
		PŁYTA GKFI 1,25 cm
b		RUSZT KONSTRUKCYJNY STALOWY
/ściana działowa/		WELNA MINERALNA MIĘDZY KONSTRUKCJĄ
		PŁYTA GKFI 1,25 cm
S1		SŁUPEK PODPIERACZY STROP RK150x150x5 ZABEZPIECZONY FARBĄ PRZECIWKOROZYJNĄ
W1		WINDA KRAKOWSKI WRL683AA (O3G_X11 RENOVA) NAPĘD ELEKTRYCZNY

RYSunek ROZPATRYWAĆ z POZOstałymi BRANŻAMI!


UWAGA! Wszystkie wyzniki przed przystąpieniem do prac budowlanych oraz systematycznie weryfikować w trakcie budowy! Szczególną uwagę zwrócić na wysokość kondygnacji! W przypadku istnienia innych warstw przegrod poziomych/pionowych niż założonych w projekcie należy powiadomić kierownika budowy i projektanta. Poziom posadzki projektowanej dostosowodo poziomuposadzki posadzki istniejącej

Tenot: Projekt budowy szypu windowego wraz z doborami urzadzienia dźwigowego (winda osobowa) dostosowanego do potrzeb osób niepełnosprawnych w istniejącym budynku przychodni przy ul. Wyslouchów 43 w Krakowie

Investor: Zarząd Budynków Komunalnych w Krakowie os. Złotej Jesieni 14, 31–828 Kraków

Localizacja: dz. nr 59/7, 60/7, obr. 65 ul Wyslouchów 43, Kraków

Branża: architektura		Nr ark: A-1
Nazwa rysunku: rzut piwnicy		Skala: 1:50
Autor opracowania: mgr inż. arch. Jolanta Duda		Podpis:
upr. bud. 1295/94, MOJA-MP141		
Sprawdzający: mgr inż. arch. Paweł Duda		Podpis:
upr. bud. MPOIA/068/2015		
Współautor: inż. arch. Maciej SewiŃto		Data: VI 2016

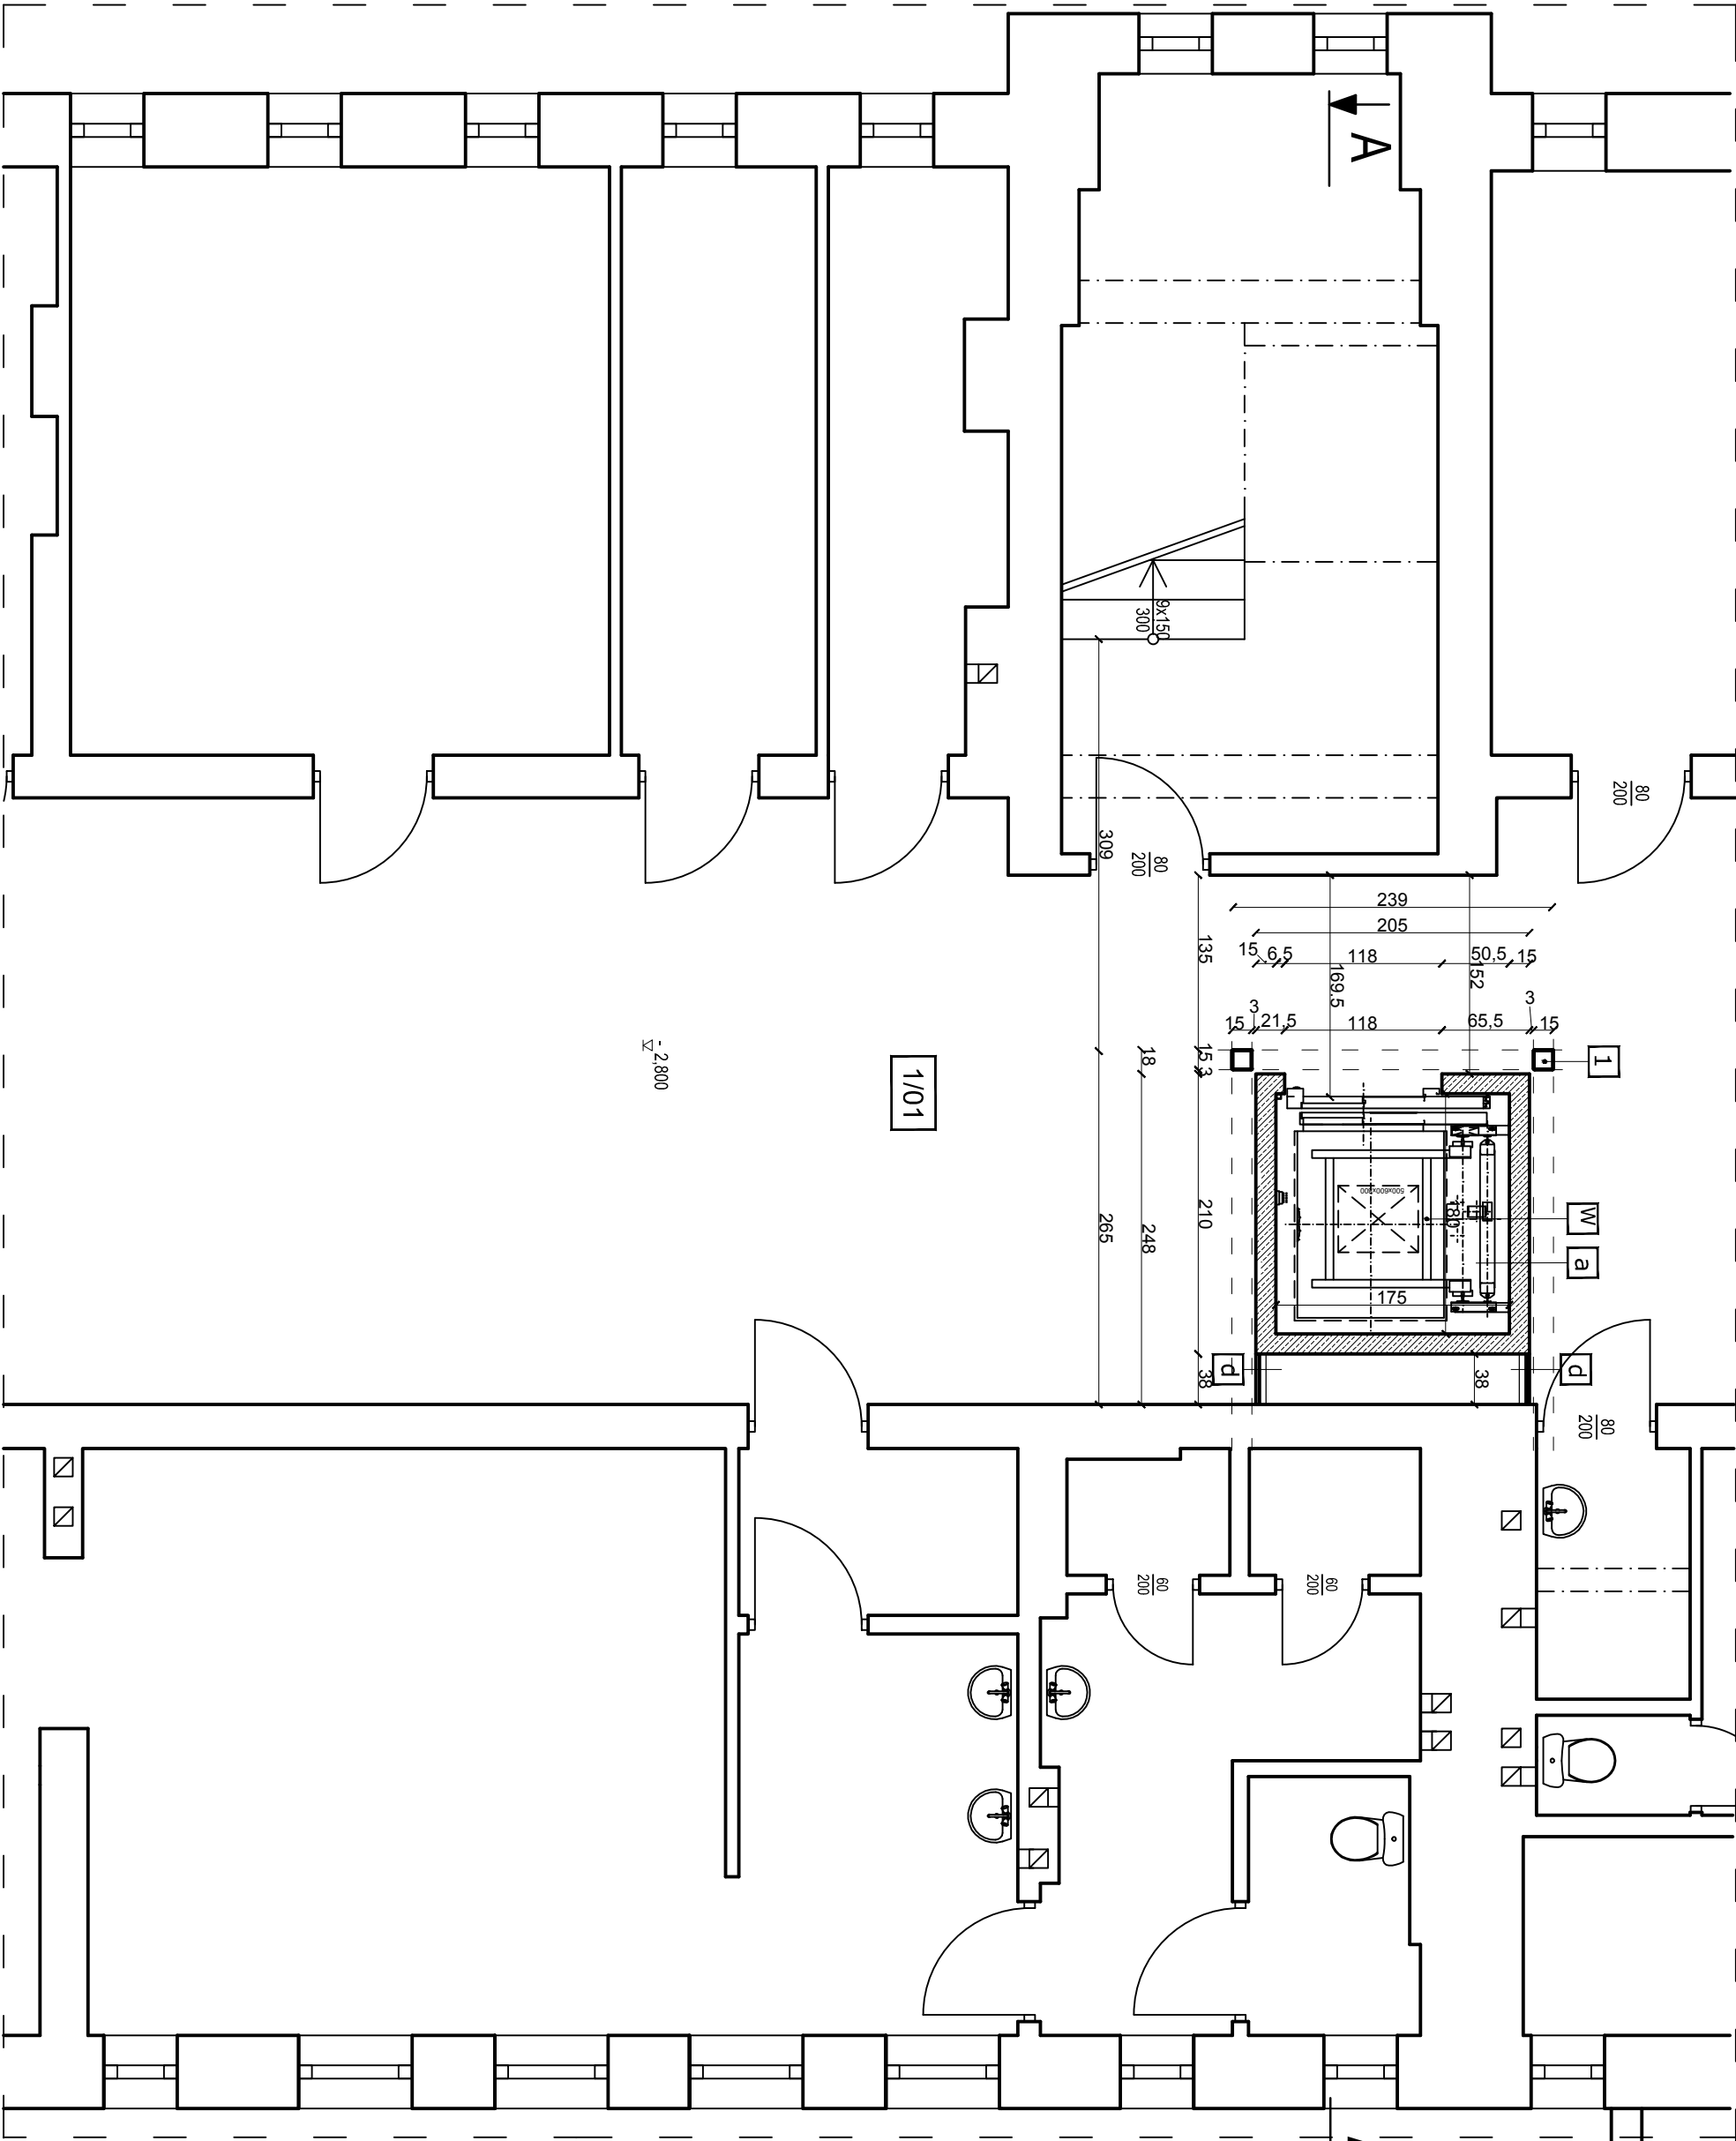

1/01

-2,800

zakres opracowania