
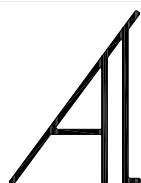


RZUT PIWNICY

Stan istniejący

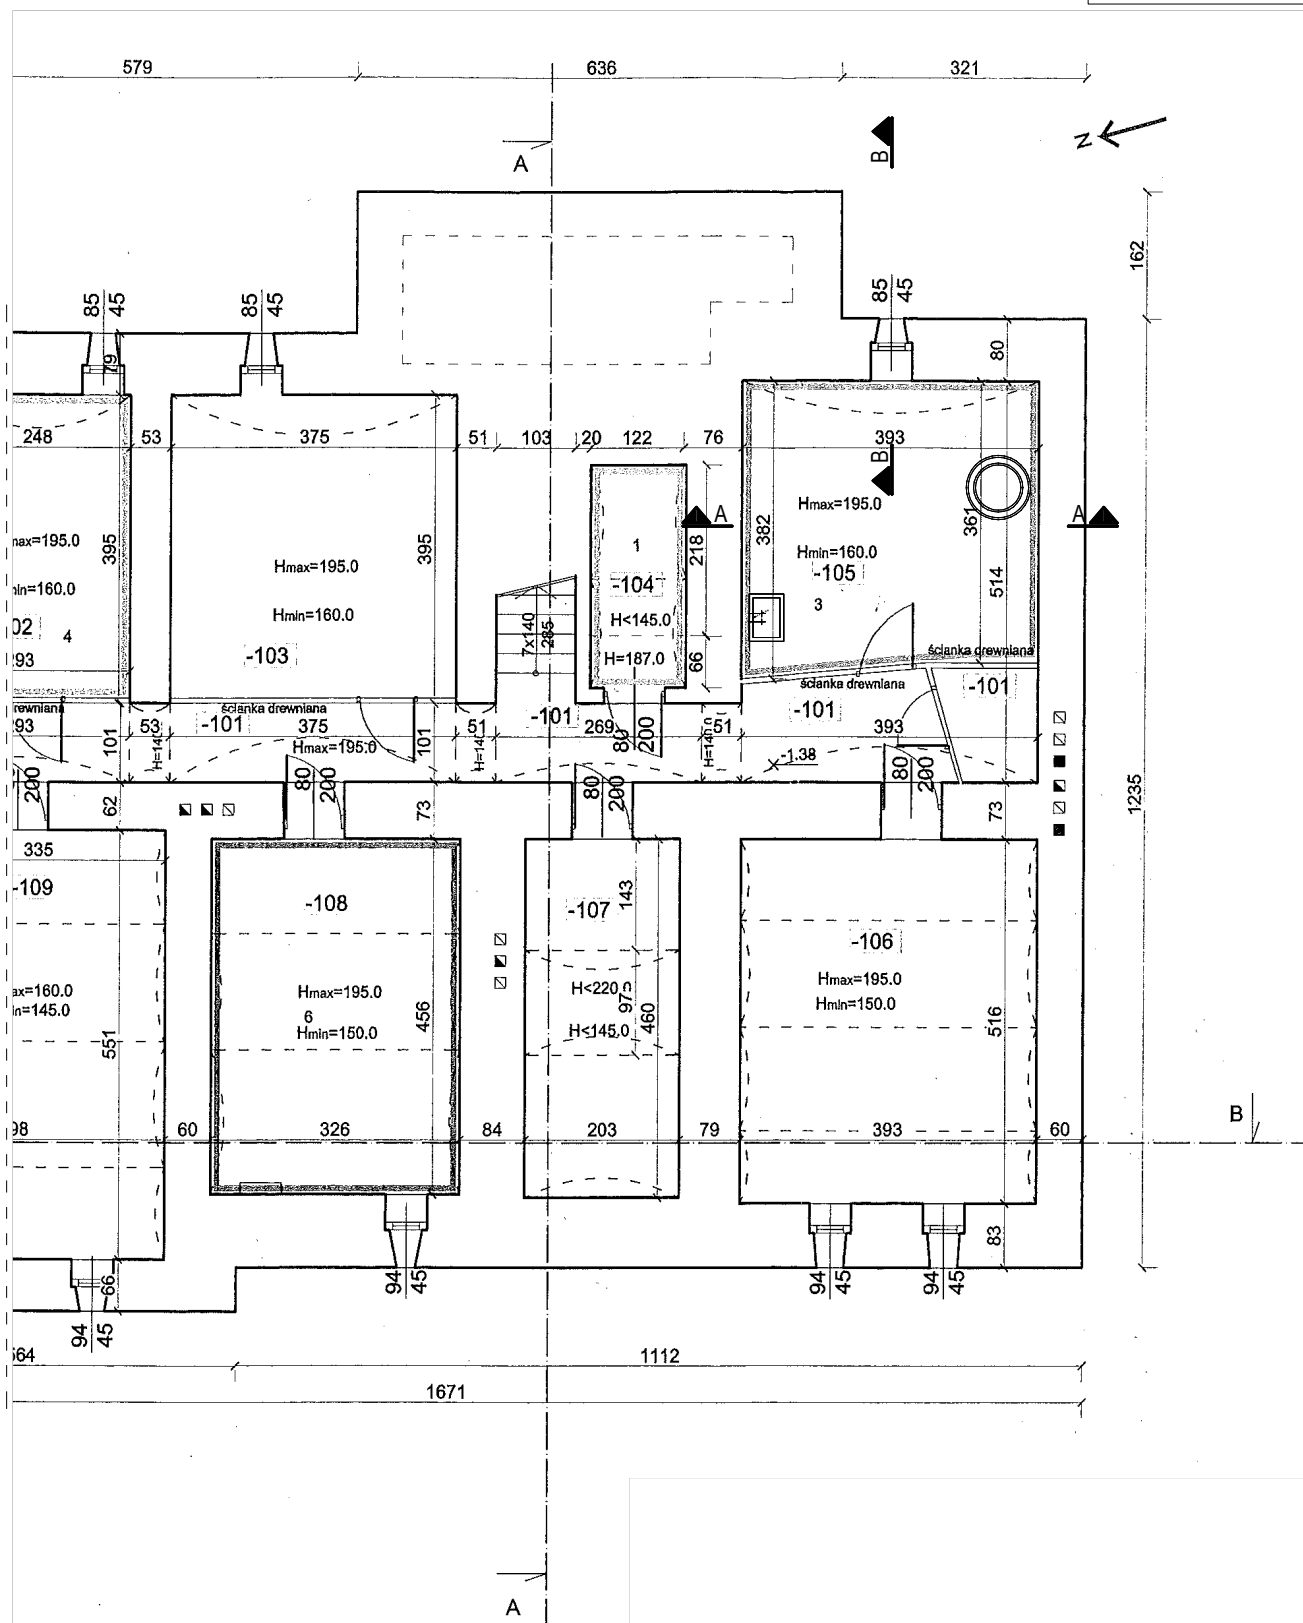

PRACOWNIA PROJEKTOWA
Architektoniczno - Konstrukcyjna
inż. BARTOSZ LUDOMIRSKI

31-872 Kraków, os. Dywizjonu 303 bl.11/100a
tel./fax. (012) 649-07-59

Wszelkie prawa autorskie zastrzeżone, ze szczególnym uwzględnieniem przepisów Ustawy o prawie autorskim (Dz.U.Nr34/52 poz.234 wraz z późniejszymi zmianami). Każde wykorzystanie, powielanie i rozpowszechnianie możliwe jest za zgodą Pracowni Projektowej, inż. Bartosz Ludomirski.

Nazwa i adres obiektu bud.

PROJEKT BUDOWLANY
PRZEBUDOWY ISTNIEJĄCEGO POMIESZCZENIA GOSPODARCZEGO NA WĘZŁ MPEC
WRAZ Z DOBUDOWĄ SCHODÓW ZEWNĘTRZNYCH

Investor:

Gmina Miejska Kraków reprezentowana przez ZARZĄD BUDYNKÓW KOMUNALNYCH W KRAKOWIE 31-319 KRAKÓW, UL. CZERWIŃSKIEGO 16

Nazwa rysunku

RZUT PIWNICY - STAN ISTNIEJĄCY

Zespół proj.

Imię i nazwisko, numer uprawnień

Podpis

Autor projektu

inż. Bartosz Ludomirski Upr. 143/2002

Data

03.2017r.

Architektura

mgr inż. arch. Renata Chmielewska-Surulo Upr. 45/2001

Stadium

Projektant:

mgr inż. arch. Renata Chmielewska-Surulo Upr. 45/2001

Skala

1:100

Opracował:

inż. Bartosz Ludomirski Upr. 143/2002

Nr rys.

INW-1

Opracował:

mgr inż. Tomasz Lenart Upr. Nr ewid. MAP/0452/PWBKb/16

Architektura

mgr inż. arch. Piotr Dobrowolski Upr. 29/2002

Sprawdzający: