


Legenda MPZP:

- linie rozgraniczające

nieprzekraczalna linia lokalizacyjna
- ZPt.2
ZPp.3; ZPp.25
ZL.3
KDW.2; KDW.7
R.3

tereny zieleni; zabytkowe fortyfikacje
tereny zieleni; parki i zielence
tereny zieleni; lasy
tereny infrastruktury technicznej; drogi wewnętrzne
tereny użytkowane rolniczo; tereny rolne
rzędna zmierzona przy podstawie muru
rzędna zmierzona na górze muru
opis terenu nieuporządkowanego
opis studni w ruinie
- 291,65 - podstawa muru
293,19 - góra muru
teren nieuporządkowany
Ruina Studnia

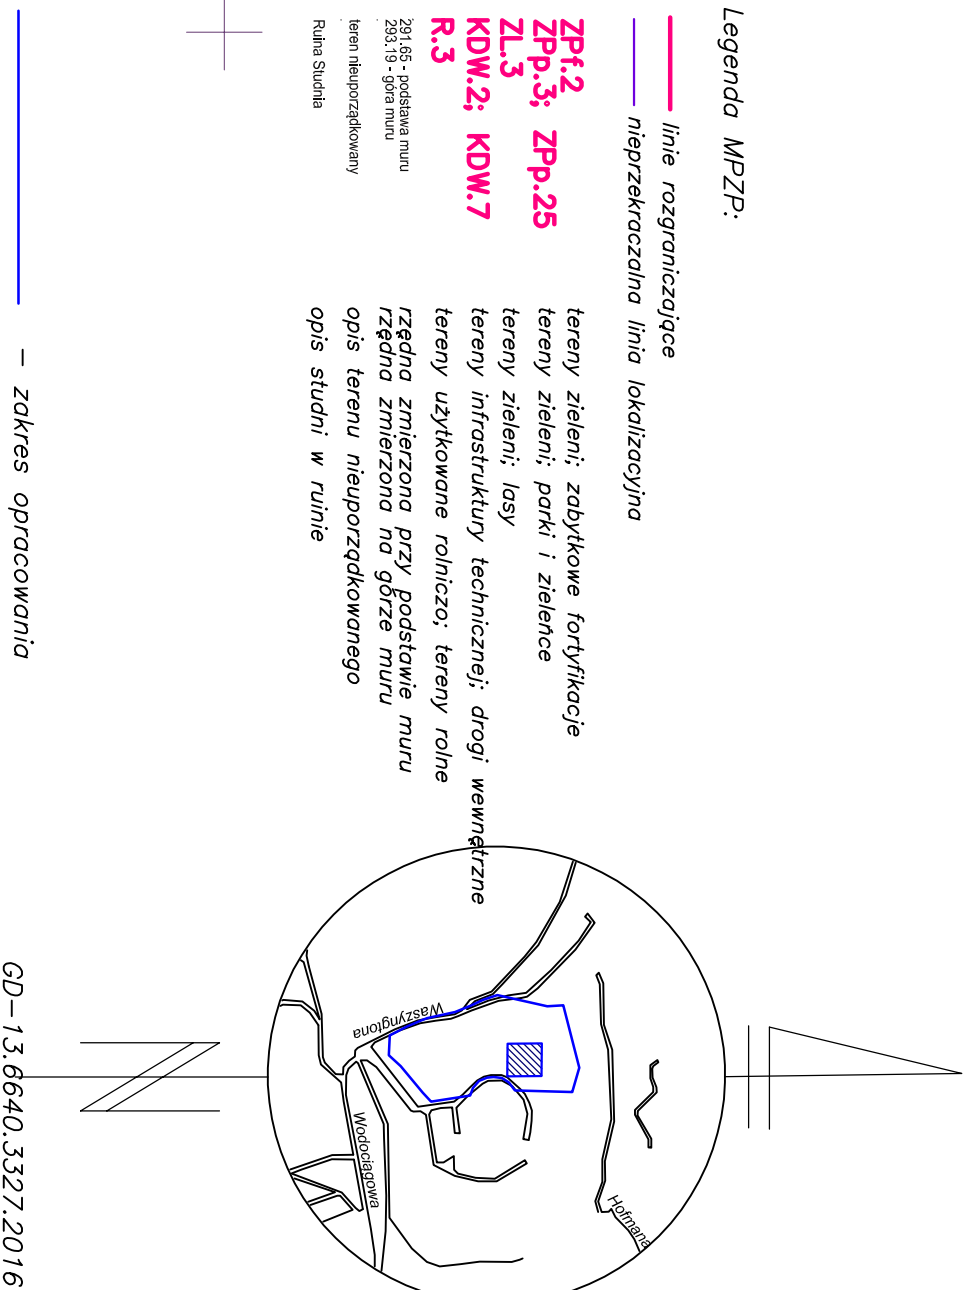

MAPA DO CELÓW PROJEKTOWYCH	
skala 1:500	sekcje: 7.125.11.11.3.2 7.125.11.11.3.4 7.125.11.16.1.2
m. Kraków jedn.ewid. [126102_9] Krowodrza obręb 0011 dz. ewid. 535/4	
Układ odniesienia wysokości: Kronsztadt 86 Układ wsp. poziomych 2000 strefa 7 Sytuacja zgodna z terenem na listopad 2016	
AMiEO Migut Garstecki Sp.j. 30-019 Kraków ul. Mazowiecka 21 lok. 34z NIP 6772362025 Wykonali: dn. 14.12.2016 r	


Mapa sporządzona na podstawie pomiarów bezpośrednich oraz udostępnionej mapy zasadniczej sekcje: 7.125.11.11.3.2; 7.125.11.11.3.4; 7.125.11.16.1.2

Mapa do celów projektowych pod rekonstrukcję fortyfikacji.

Niniejsza mapa została wykonana bez ustalenia obciążeń dotyczących służebności gruntowych.

Niniejsza mapa zawiera projekty sieci uzgodnione w ZUDP.

Nie wyklucza się istnienia w terenie innych nie wykazanych na niniejszej mapie urządzeń podziemnych, które nie były zgłoszone do inwentaryzacji lub o których brak jest informacji w instytucjach branżowych.

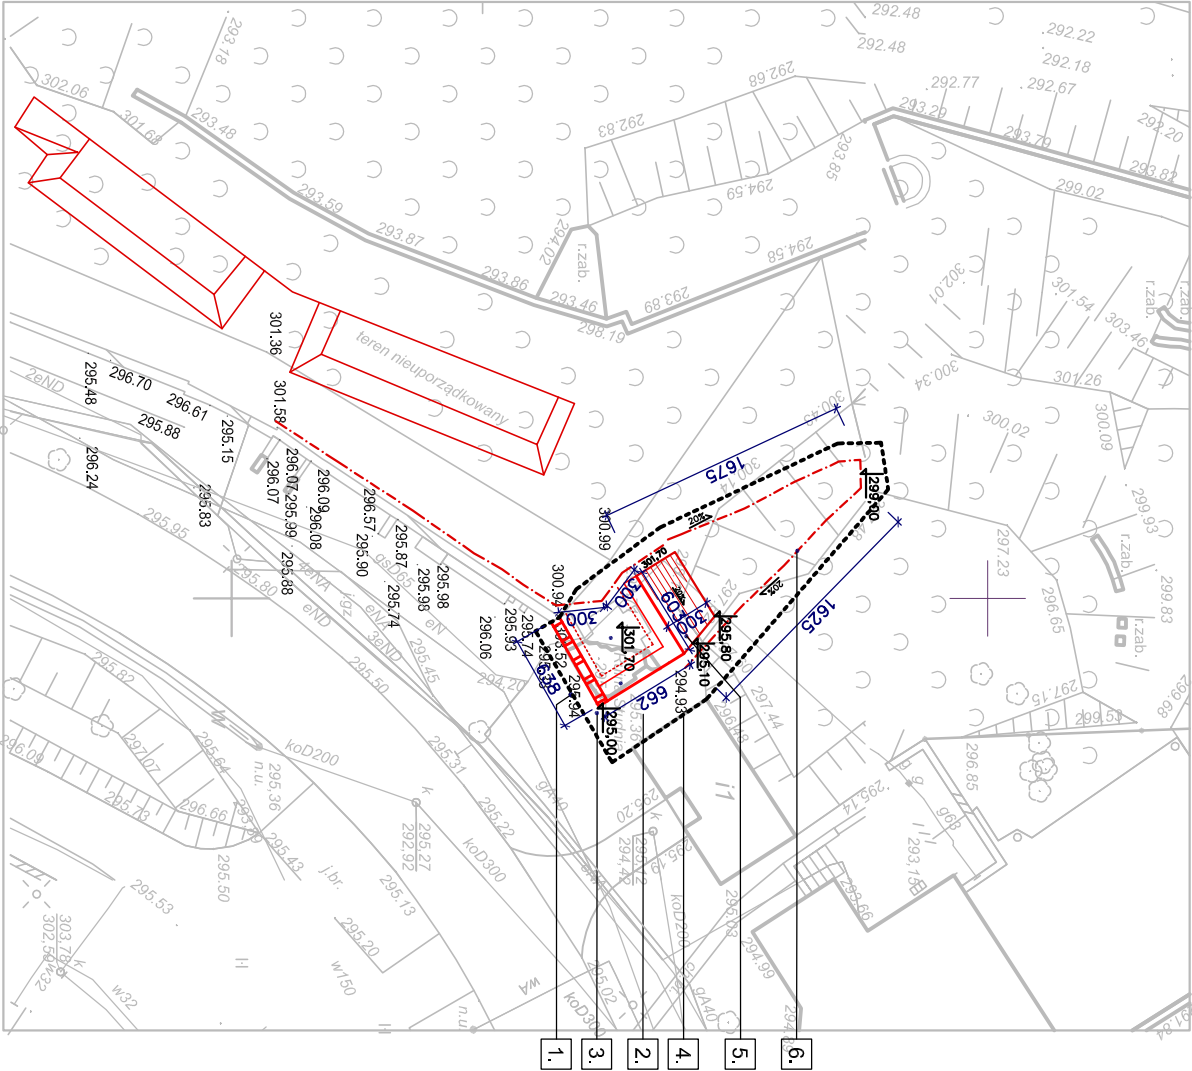

LEGENDA

1. ZAKRES OPRACOWANIA
2. KOMORA STUDNI
3. MAKADAM
4. ZASYP NAD KOMORĄ STUDNI
5. REKONSTRUKCJA FRAGMENTU STOKU FOSY
6. OŚ ŚCIEŻKI

OBJEKT: FORT CYTADELOWY 2 "KOŚCIUSZKO" KRAKÓW AL. WASZYNGTONA 1 KURTYNA II - III . KOMORA STUDNI	
OPRACOWANIE: P.B. REMONTU KONSERWATORSKIEGO	
TEMAT PRZEMIAN: PROJEKT ZAGOSPODAROWANIA TERENU	SKALA: 1:500
PROJEKTANT: mgr inż. arch. Grażyna Szafuga	DATA: 12.2016. NR RYS.: A1.