

MAPA SYTUACYJNO-WYSOKOŚCIOWA
DO CELÓW PROJEKTOWYCH

skala 1:500 sekcje: 1078B1, 1028D3

woj. małopolskie
m. Kraków
jedn.ewid. Nowa Huta
obręb 20
dz. nr 42

Układ odniesienia wysokości: Amsterdam
Układ wsp. poziomych "lokalny krakowski"
Sytuacja zgodna z terenem na lipiec 2011 r

Wykonał: dn. 1.08.2011 r

Mapa sporządzona na podstawie pomiarów bezpośrednich oraz
numerycznej mapy zasadniczej sekcja 1078B1, 1028D3 w skali 1:500

Nie wyklucza się istnienia w terenie innych
nie wykazanych na niniejszej mapie urzą-
żeń podziemnych, które nie były zgłoszone
do inwentaryzacji lub o których brak jest
informacji w instytucjach branżowych.

Niniejsza mapa w swojej treści zawiera
projektowane sieci uzbrojenia terenu
uzgodnione w ZUDP.

1028 D-3
1078 B-1


16

URZĄD MIASTA KRAKOWA
WYDZIAŁ ARCHITEKTURY
I URBANISTYKI
30-533 Kraków, Rynek Podgórski 1

URZĄD MIASTA KRAKOWA
WYDZIAŁ ARCHITEKTURY
I URBANISTYKI

Projekt opracował: **Włodzisław Włodarczyk**
Data: 03.09.14
Za: 04-01-3.6.140.3.95.2014.FVL

z up. PREZYDENTA MIASTA
Rii **Włodzisław Włodarczyk**
Ewon Włodarczyk
inspektor
w Wydziale Architektury i Urbanistyki

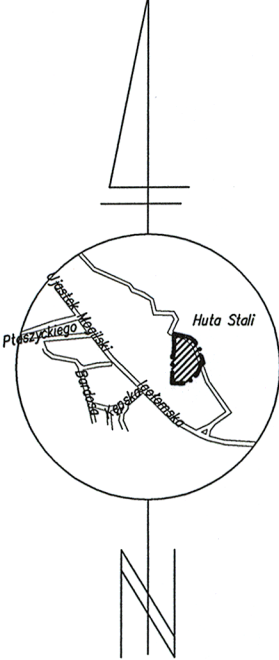

Miejscowość:	Kraków
Obiekt:	Fort 49 i 1/2 A Mogiła
Tytuł rysunku:	Projekt architektoniczno-budowlany: Rewaloryzacji elewacji fortu nr 49 i 1/2 A "Mogiła" - Działka nr 42/ obr.20, j.ew. Nowa Huta
Plan zagospodarowania terenu.	
Opracowanie:	mgr inż. arch. Jolanta Skamla upr. BPP 6388/92/79 Upr.Pozw. 438/04
Nr rysunku:	1/1
Skala:	1 : 500
Data:	09. 2014