


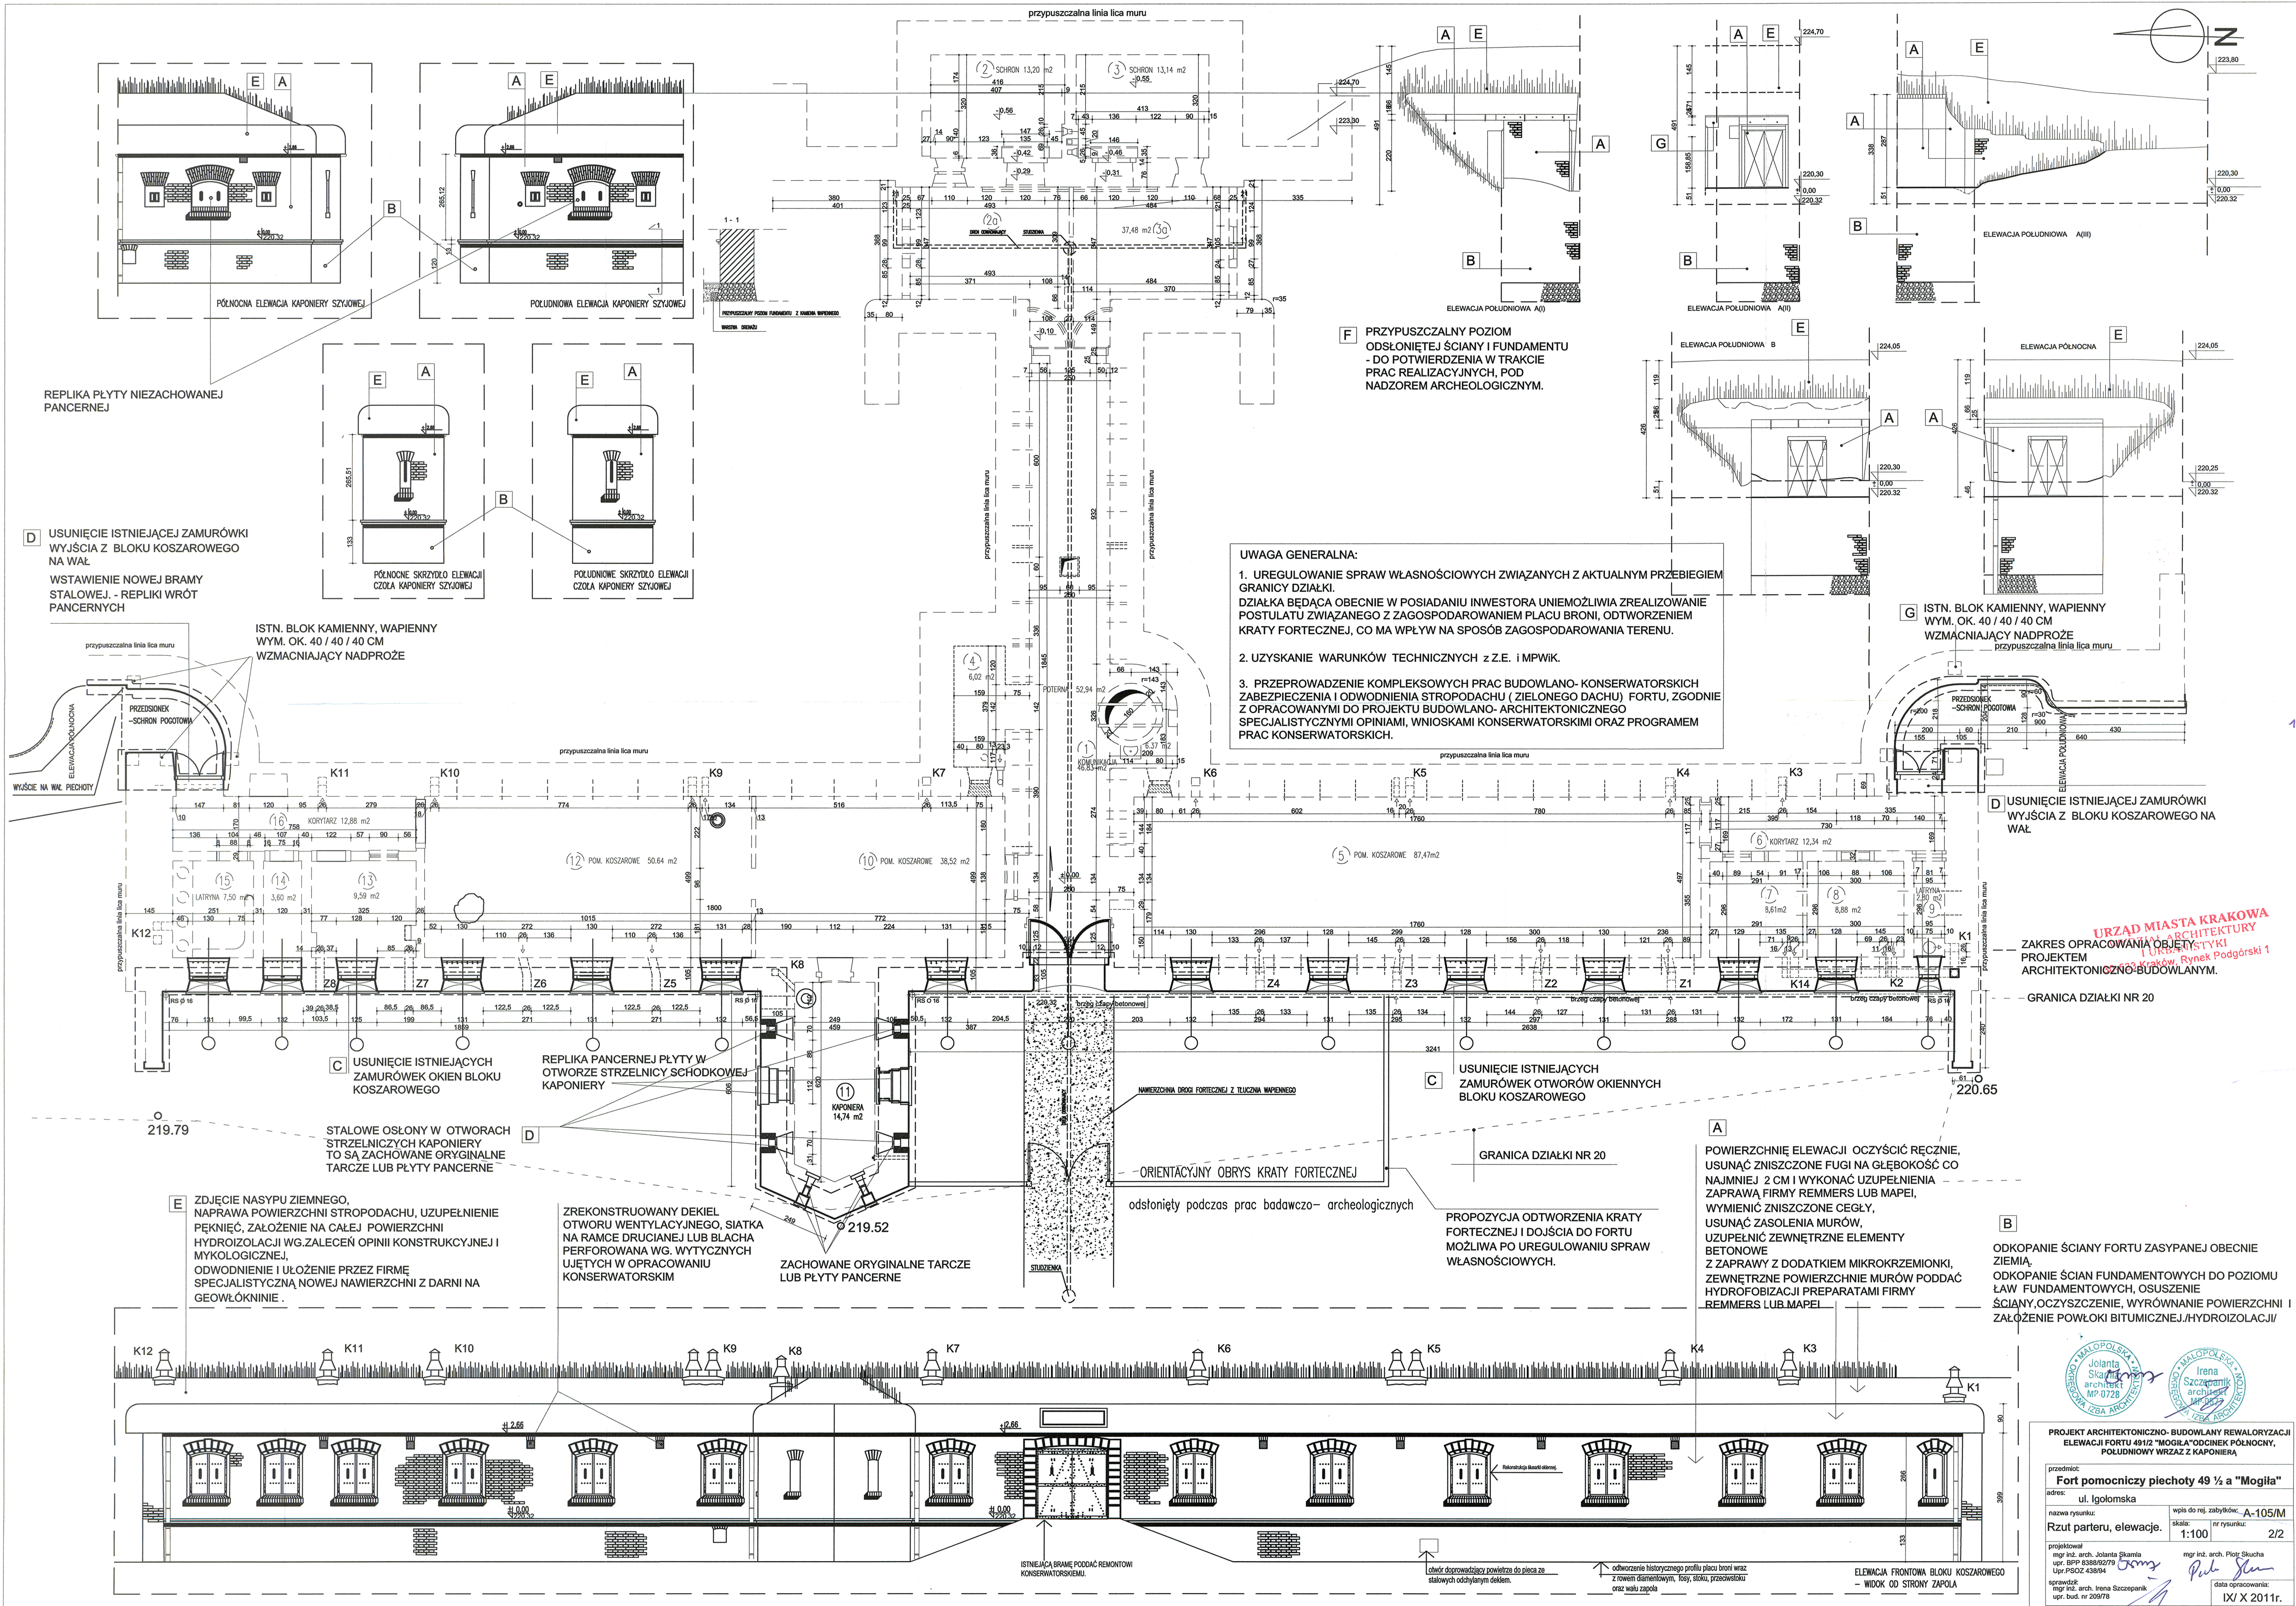

REPLIKA PŁYTY NIEZACHOWANEJ
PANCERNEJ

D USUNIĘCIE ISTNIEJĄCEJ ZAMURÓWKI
WYJŚCIA Z BLOKU KOSZAROWEGO
NA WAŁ
WSTAWIENIE NOWEJ BRAMY
STAŁEJ. - REPLIKI WRÓT
PANCERNYCH

ISTN. BLOK KAMIENNY, WAPIENNY
WYM. OK. 40 / 40 / 40 CM
WZMACNIAJĄCY NADPROŻE

C USUNIĘCIE ISTNIEJĄCYCH
ZAMURÓWKÓW OKIEN BLOKU
KOSZAROWEGO

REPLIKA PANCERNEJ PŁYTY W
OTWORZE STRZELNICY SCHODKOWEJ
KAPONIERI

D STALOWE OSŁONY W OTWORACH
STRZELNICZYCH KAPONIERI
TO SĄ ZACHOWANE ORYGINALNE
TARCZE LUB PŁYTY PANCERNE

E ZDJĘCIE NASYPY ZIEMNEGO,
NAPRAWA POWIERZCHNI STROPODACHU, UZUPEŁNIENIE
PEKNIĘC, ZAŁOŻENIE NA CAŁĄ POWIERZCHNI
HYDROIZOLACJI WG. ZAŁEŻEN OPINII KONSTRUKCYJNEJ I
MYKOLOGICZNEJ,
ODWODNIENIE I UŁOŻENIE PRZEZ FIRMĘ
SPECJALISTYCZNĄ NOWEJ NAWIERZCHNI Z DARNI NA
GEOWŁÓKNINIE.

ZREKONSTRUOWANY DEKIEL
OTWORU WENTYLACYJNEGO, SIATKA
NA RAMCE DRUCIANEJ LUB BLACHA
PERFOROWANA WG. WYTYCZNYCH
UJĘTYCH W OPRACOWANIU
KONSERWATORSKIM

ZACHOWANE ORYGINALNE TARCZE
LUB PŁYTY PANCERNE

UWAGA GENERALNA:
1. UREGULOWANIE SPRAW WŁASNOŚCIOWYCH ZWIĄZANYCH Z AKTUALNYM PRZEBIEGIEM
GRANICY DZIAŁKI.
DZIAŁKA BĘDĄCA OBECNIE W POSIADANIU INWESTORA UNIEMOŻLIWIA ZREALIZOWANIE
POSTULATU ZWIĄZANEGO Z ZAGOSPODAROWANIEM PLACU BRONI, ODTWORZENIEM
KRATY FORTECZNEJ, CO MA WPŁYW NA SPOSÓB ZAGOSPODAROWANIA TERENU.
2. UZYSKANIE WARUNKÓW TECHNICZNYCH Z Z.E. I MPWIK.
3. PRZEPROWADZENIE KOMPLEKSOWYCH PRAC BUDOWLANO- KONSERWATORSKICH
ZABEZPIECZENIA I ODWODNIENIA STROPODACHU (ZIELONEGO DACHU) FORTU, ZGODNIE
Z OPRACOWANIMI DO PROJEKTU BUDOWLANO- ARCHITEKTONICZNEGO
SPECJALISTYCZNYMI OPINIAMI, WNIOSKAMI KONSERWATORSKIMI ORAZ PROGRAMEM
PRAC KONSERWATORSKICH.

C USUNIĘCIE ISTNIEJĄCYCH
ZAMURÓWKÓW OTWORÓW OKIENNYCH
BLOKU KOSZAROWEGO

GRANICA DZIAŁKI NR 20

PROPOZYCJA ODTWORZENIA KRATY
FORTECZNEJ I DOJŚCIA DO FORTU
MOŻLIWA PO UREGULOWANIU SPRAW
WŁASNOŚCIOWYCH.

A POWIERZCHNIĘ ELEWACJI OCZYŚCIĆ RĘCZNIE,
USUNĄC ZNISZCZONE FUGI NA GŁĘBOKOŚĆ CO
NAJMNIEJ 2 CM I WYKONAĆ UZUPEŁNIENIA
ZAPRAWĄ FIRMY REMMERS LUB MAPEI,
WYMIENIĆ ZNISZCZONE CEGŁY,
USUNĄC ZASOLENIA MUROWÓW,
UZUPEŁNIĆ ZEWNĘTRZNE ELEMENTY
BETONOWE
Z ZAPRAWY Z DODATKIEM MIKROKRZEMIONKI,
ZEWNĘTRZNE POWIERZCHNIE MUROWÓW PODDAĆ
HYDROFOLIZACJI PREPARATAMI FIRMY
REMMERS LUB MAPEI

B ODKOPANIE ŚCIANY FORTU ZASYPAJĄCEJ OBECNIE
ZIEMIĄ,
ODKOPANIE ŚCIAN FUNDAMENTOWYCH DO POZIOMU
ŁAW FUNDAMENTOWYCH, OSUSZENIE
ŚCIANY, OCZYSZCZENIE, WYRÓWNIANIE POWIERZCHNI I
ZAŁOŻENIE POWŁOKI BITUMICZNEJ/HYDROIZOLACJI

PROJEKT ARCHITEKTONICZNO-BUDOWLANY REWALORYZACJI
ELEWACJI FORTU 49 1/2 "MOGIŁA" ODCINEK PÓŁNOCNY,
PÓŁDNIOWY WRZĄZ Z KAPONIERĄ

przedmiot:
Fort pomocniczy piechoty 49 1/2 a "Mogila"

adres:
ul. Igołomska

wpis do rej. zabytkow.: A-105/M

nazwa rysunku:
Rzut parteru, elewacje.

skala:
1:100

nr rysunku:
2/2

projektował:
mgr inż. arch. Jolanta Skamla
upr. BOP-6388/0279
Upr.PSOZ 43894

mgr inż. arch. Piotr Skucha
upr. BOP-6388/0279
Upr.PSOZ 43894

data opracowania:
IX/ X 2011r.