
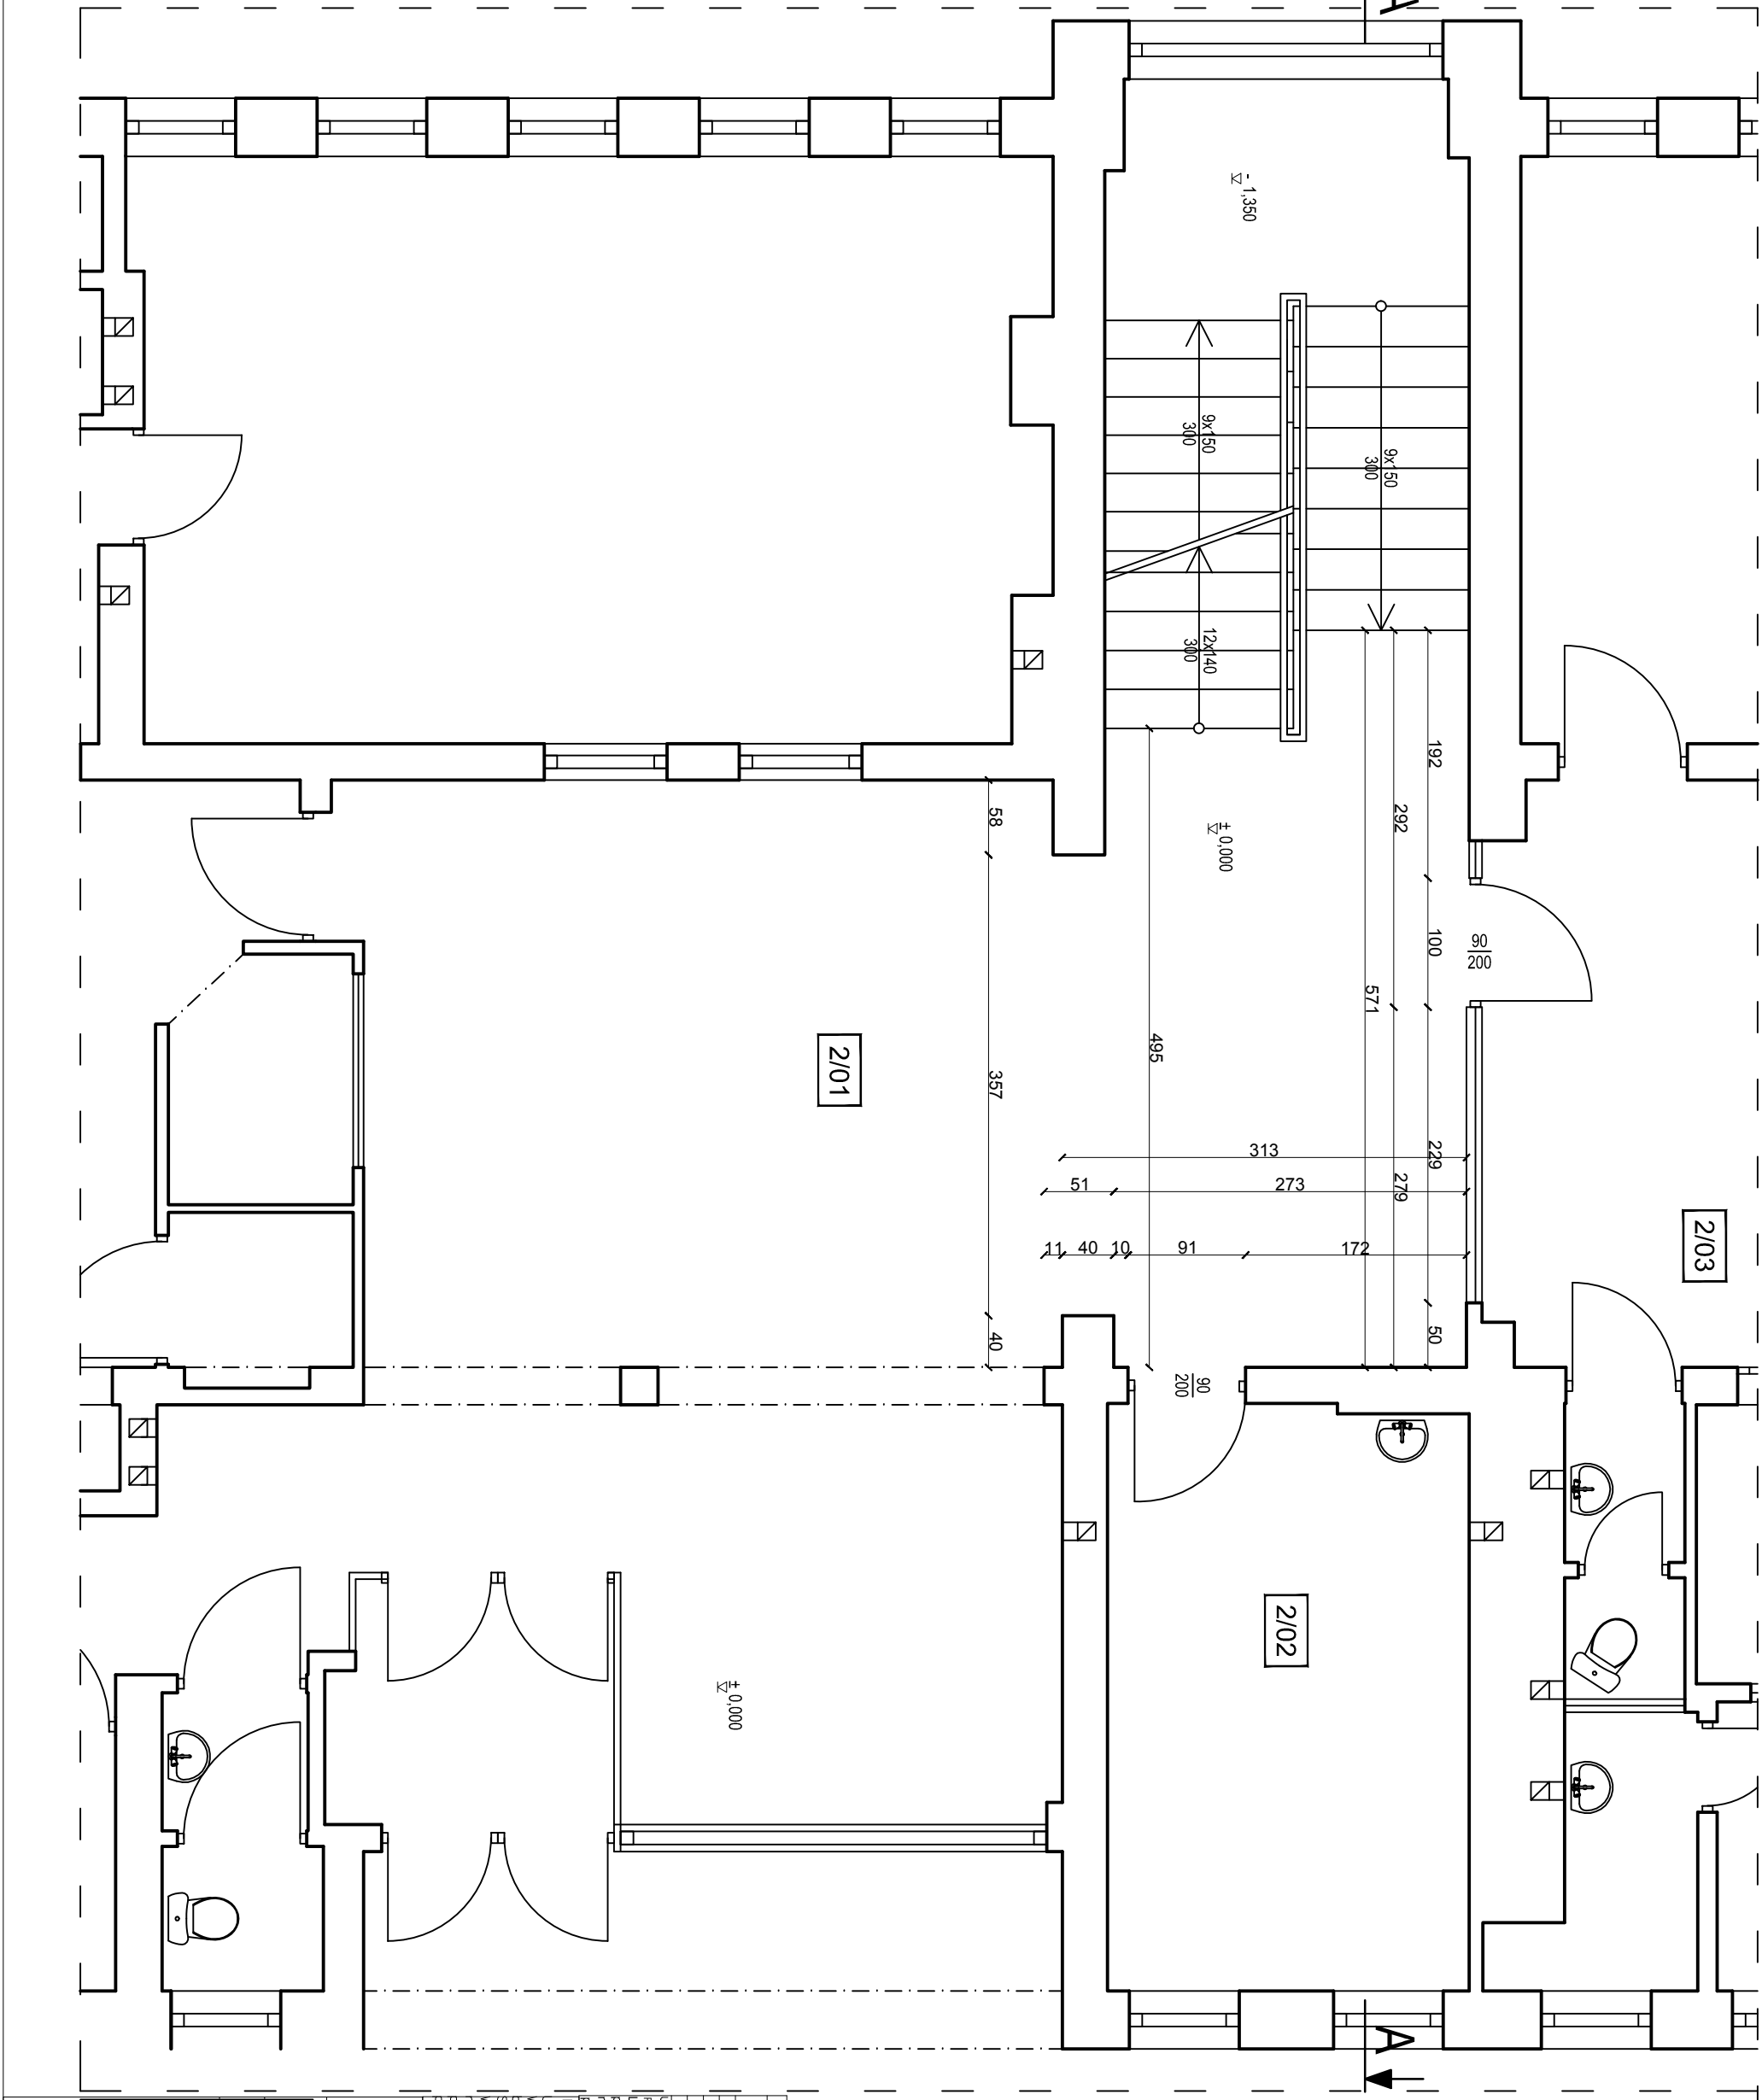


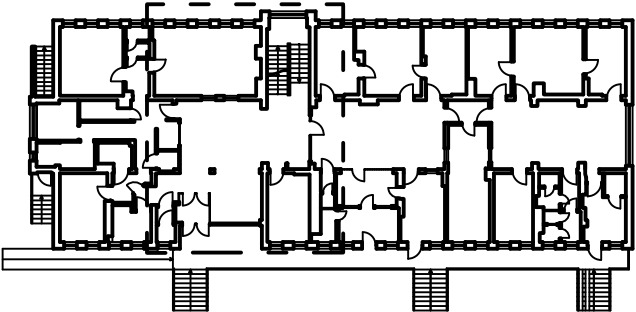

PARTER- zastawienie powierzchni pomieszczeń w zakresie oddziławania windy			
OZN.	NAMNA	POSADZKA	POWIERZCHNIA [m²]
2/01	KORYTARZ	plytki ceram.	75.9
2/02	GABINET	plytki ceram.	12.6
2/03	KORYTARZ	plytki ceram.	39.5
SUMA			
UMAGA. POWIERZCHNIA UZYTOWNA WSZYSTKICH POMIESZCZENI LICZONA WAG NORMY PN-70-B-02285			
LICZONA. POWIERZCHNIA UZYTOKOWA			
poziżej 140cm-0%			
między 140cm-220cm-50%			
powyżej 220cm- 100%			
RYSUNEK ROZPATRYWAĆ Z POZOSTALYMI BRANŻAMI!			
UMAGA!			
Wszystkie wymiary sprawdzić przed przystąpieniem do prac budowlanych oraz systematycznie weryfikować w trakcie budowy! Szczególną uwagę zwrócić na wysokość kondygnacji! W przypadku istnienia innych warstw przegród poziomych/pionowych niż zlozozonych w projekcie należy powiadomić kierownika budowy i projektanta. Poziom posadzki projektowanej dostosowuódo poziomu posadzki posadzki istniejącej			
Temat: Projekt budowy szylu windowego wraz z doborom urzadzzenia dwigowego (winda osobowej) dostosowanego do potrzeb osób niepełnosprawnych w istniejącym budynku przychodni przy ul. Wyslouchów 43 w Krakowie			
Tytuł: Projekt budowy szylu windowego wraz z doborom urzadzzenia dwigowego (winda osobowej) dostosowanego do potrzeb osób niepełnosprawnych w istniejącym budynku przychodni przy ul. Wyslouchów 43 w Krakowie			
Inwestor: Zarzqd Budynków Komunalnych w Krakowie os. Złotej jesieni 14, 31-828 Kraków			
Lokalizacja: dz. nr 59/7, 60/7, obr. 65 ul Wyslouchów 43, Kraków			
Branża: architektura - inwentaryzacja		Nr ark: I-2	
Nazwa projektu: rzut parteru		Skala: 1:50	
Autor opracowania: mgr inż. arch. Jolanta Duda		Podpis:	
upr. bud. 1295/94, MOJA-MP1141			
Sprawdzilosc: mgr inż. arch. Pawel Duda		Podpis:	
upr. bud. MPOIA/068/2015			
Wspolprac: inż. arch. Maciej Sewiołto		Data: VI 2016	