


A detailed black and white floor plan of the first floor. The plan shows a central corridor system with multiple rooms on either side. There are several large open spaces, possibly auditoriums or lecture halls, and numerous smaller rooms, likely offices or classrooms. The layout is symmetrical along a central vertical axis.

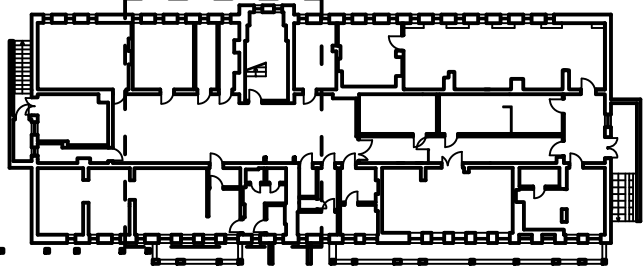

 ŚCIANY ISTNIEJĄCE
 ŚCIANY DO WYBURZENIA

PŁYNICA - zestawienie powierzchni pomieszczeń w zakresie oddziaływania windy			
OZN.	NAZWA	POSAJDZCA	POWIERZCHNIA [m ²]
1/01	KORYTARZ	pyłki ceram.	70,9
	SUMA		

UWAGA: POWIERZCHNIA UŻYTKOWA WSZYSTKICH POMIESZCZEŃ LICZONA WG NORMY PN-B-02-2365

LICZONA:

poziżej 140cm-0%

między 140cm-220cm-50%

powyżej 220cm- 100%

POWIERZCHNIA UŻYTKOWA

WAGAI!

Wszystkie wyniki sprawdzone przed przystąpieniem do prac budowlanych oraz systematycznie wyryfkowano w trakcie budowy i zeznaczając uwagę zwrotnie na wysokość kondygnacji!


W przypadku istnienia innych warstw przewidzianych planowany projekt oraz w projekcie nalezy powiadomicz kierownika budowy i projektanta. Poziom posadzki projektowanej dostosowaco poziomowi posadzki istniejacej

projekt budywu szybu windowego wraz z doborom urzadzania zwizowego (winda osobow) dostosowanego do potrzeb osob niepełnosprawnych w istniejącym budynku przychodni przy ul. Wysłouchów 43 w Krakowie

Zarząd Budynków Komunalnych w Krakowie
os. Złotej Jesieni 14, 31-828 Kraków

dz. nr 59/7, 60/7, obr. 65 ul. Wyslouchów 43, Kraków

	Nazwa: architektura – wyburzenia	Nr. ark.: W-1
	Nazwa rysunku: rzut pionowy	Skala: 1:50
Autor opracowania: mgr inż. arch. Jolanta Duda upr. bud. 1295/94, MOA-MP1141		
Podpis:		

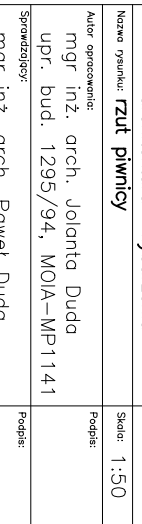

mgr inż. arch. Paweł Duda upr. bud. MPOLA/068/2015	Współpraca: inż. arch. Maciej Sewiołto
---	---

Data:
VI 2016