


zakres opracowania

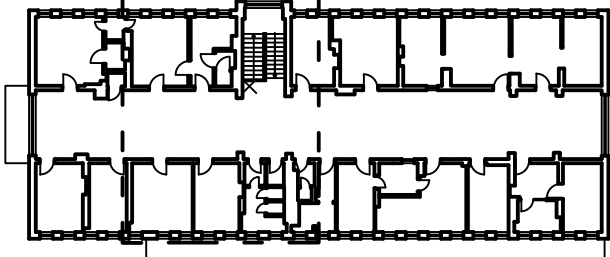

A ↓

LEGENDA:

- ŚCIANY ISTNIEJĄCE
- ŚCIANY DO WYBURZENIA

OZN.	NAZWA	POSADZKA	POWIERZCHNIA [m ²]
3/01	KORYTARZ	plytki ceram.	181,6
3/02	ŁAZIENKA	plytki ceram.	2,1
3/03	MAGAZYN	plytki ceram.	1,7
SUMA			185,4000

UWAGA: POWIERZCHNIA UŻYTKOWA WSZYSTKICH POMIESZCZEŃ LICZONA WGS NOKALNY PN-70-B-02385
LICZONA:
poza 140cm-0%
między 140cm-220cm-50%
powyżej 220cm-100%
RYSUNEK ROZPATRYWAĆ Z POZOSTAŁYMI BRANŻAMI!

Wszystkie wymiary sprawdzić przed przystąpieniem do prac budowlanych oraz systematycznie weryfikować w trakcie budowy! Szczególną uwagę zwrócić na wysokość kondygnacji! W przypadku istnienia innych warstw przegród poziomych/pionowych niż założonych w projekcie należy powiadomić kierownika budowy i projektanta. Poziom posadzki projektowanej dostosowoodo poziomowi posadzki istniejącej

Temat: Projekt budowy szybu windowego wraz z doбором urządzenia dwigowego (winda osobowej) dostosowanego do potrzeb osób niepełnosprawnych w istniejącym budynku przychodni przy ul. Wyslouchów 43 w Krakowie

Investor: Zarząd Budynków Komunalnych w Krakowie os. Złotej Jesieni 14, 31-828 Kraków

Lokalizacja: dz. nr 59/7, 60/7, obr. 65 ul Wyslouchów 43, Kraków

Biuro: architektura – wyburzenia	Nr ofic: W-3
Nazwa projektu: rzut piętra	Skala: 1:50
Autor opracowania: mgr inż. arch. Jolanta Duda	Podpis:
upr. bud. 1295/94, MOJA-MP1141	
Sprawdzający: mgr inż. arch. Paweł Duda	Podpis:
upr. bud. MPOIA/068/2015	
Współpraca: inż. arch. Maciej SewiŃto	Data: VI 2016