


Nazwa projektu: PROJEKT ZAGOSPODAROWANIA TERENU		Nr ark.: S-01
Autor projektu: mgr inż. Krzysztof Drag		Skala: 1:500
Upł. bud. PKK/0163JP00S/05		Podpis:
mgr inż. Piotr Ważyński		Podpis:
upł. bud. PKK/0126JP00S/15		Podpis:
Współpraca: mgr inż. Sylwia Dziąg		X 2017

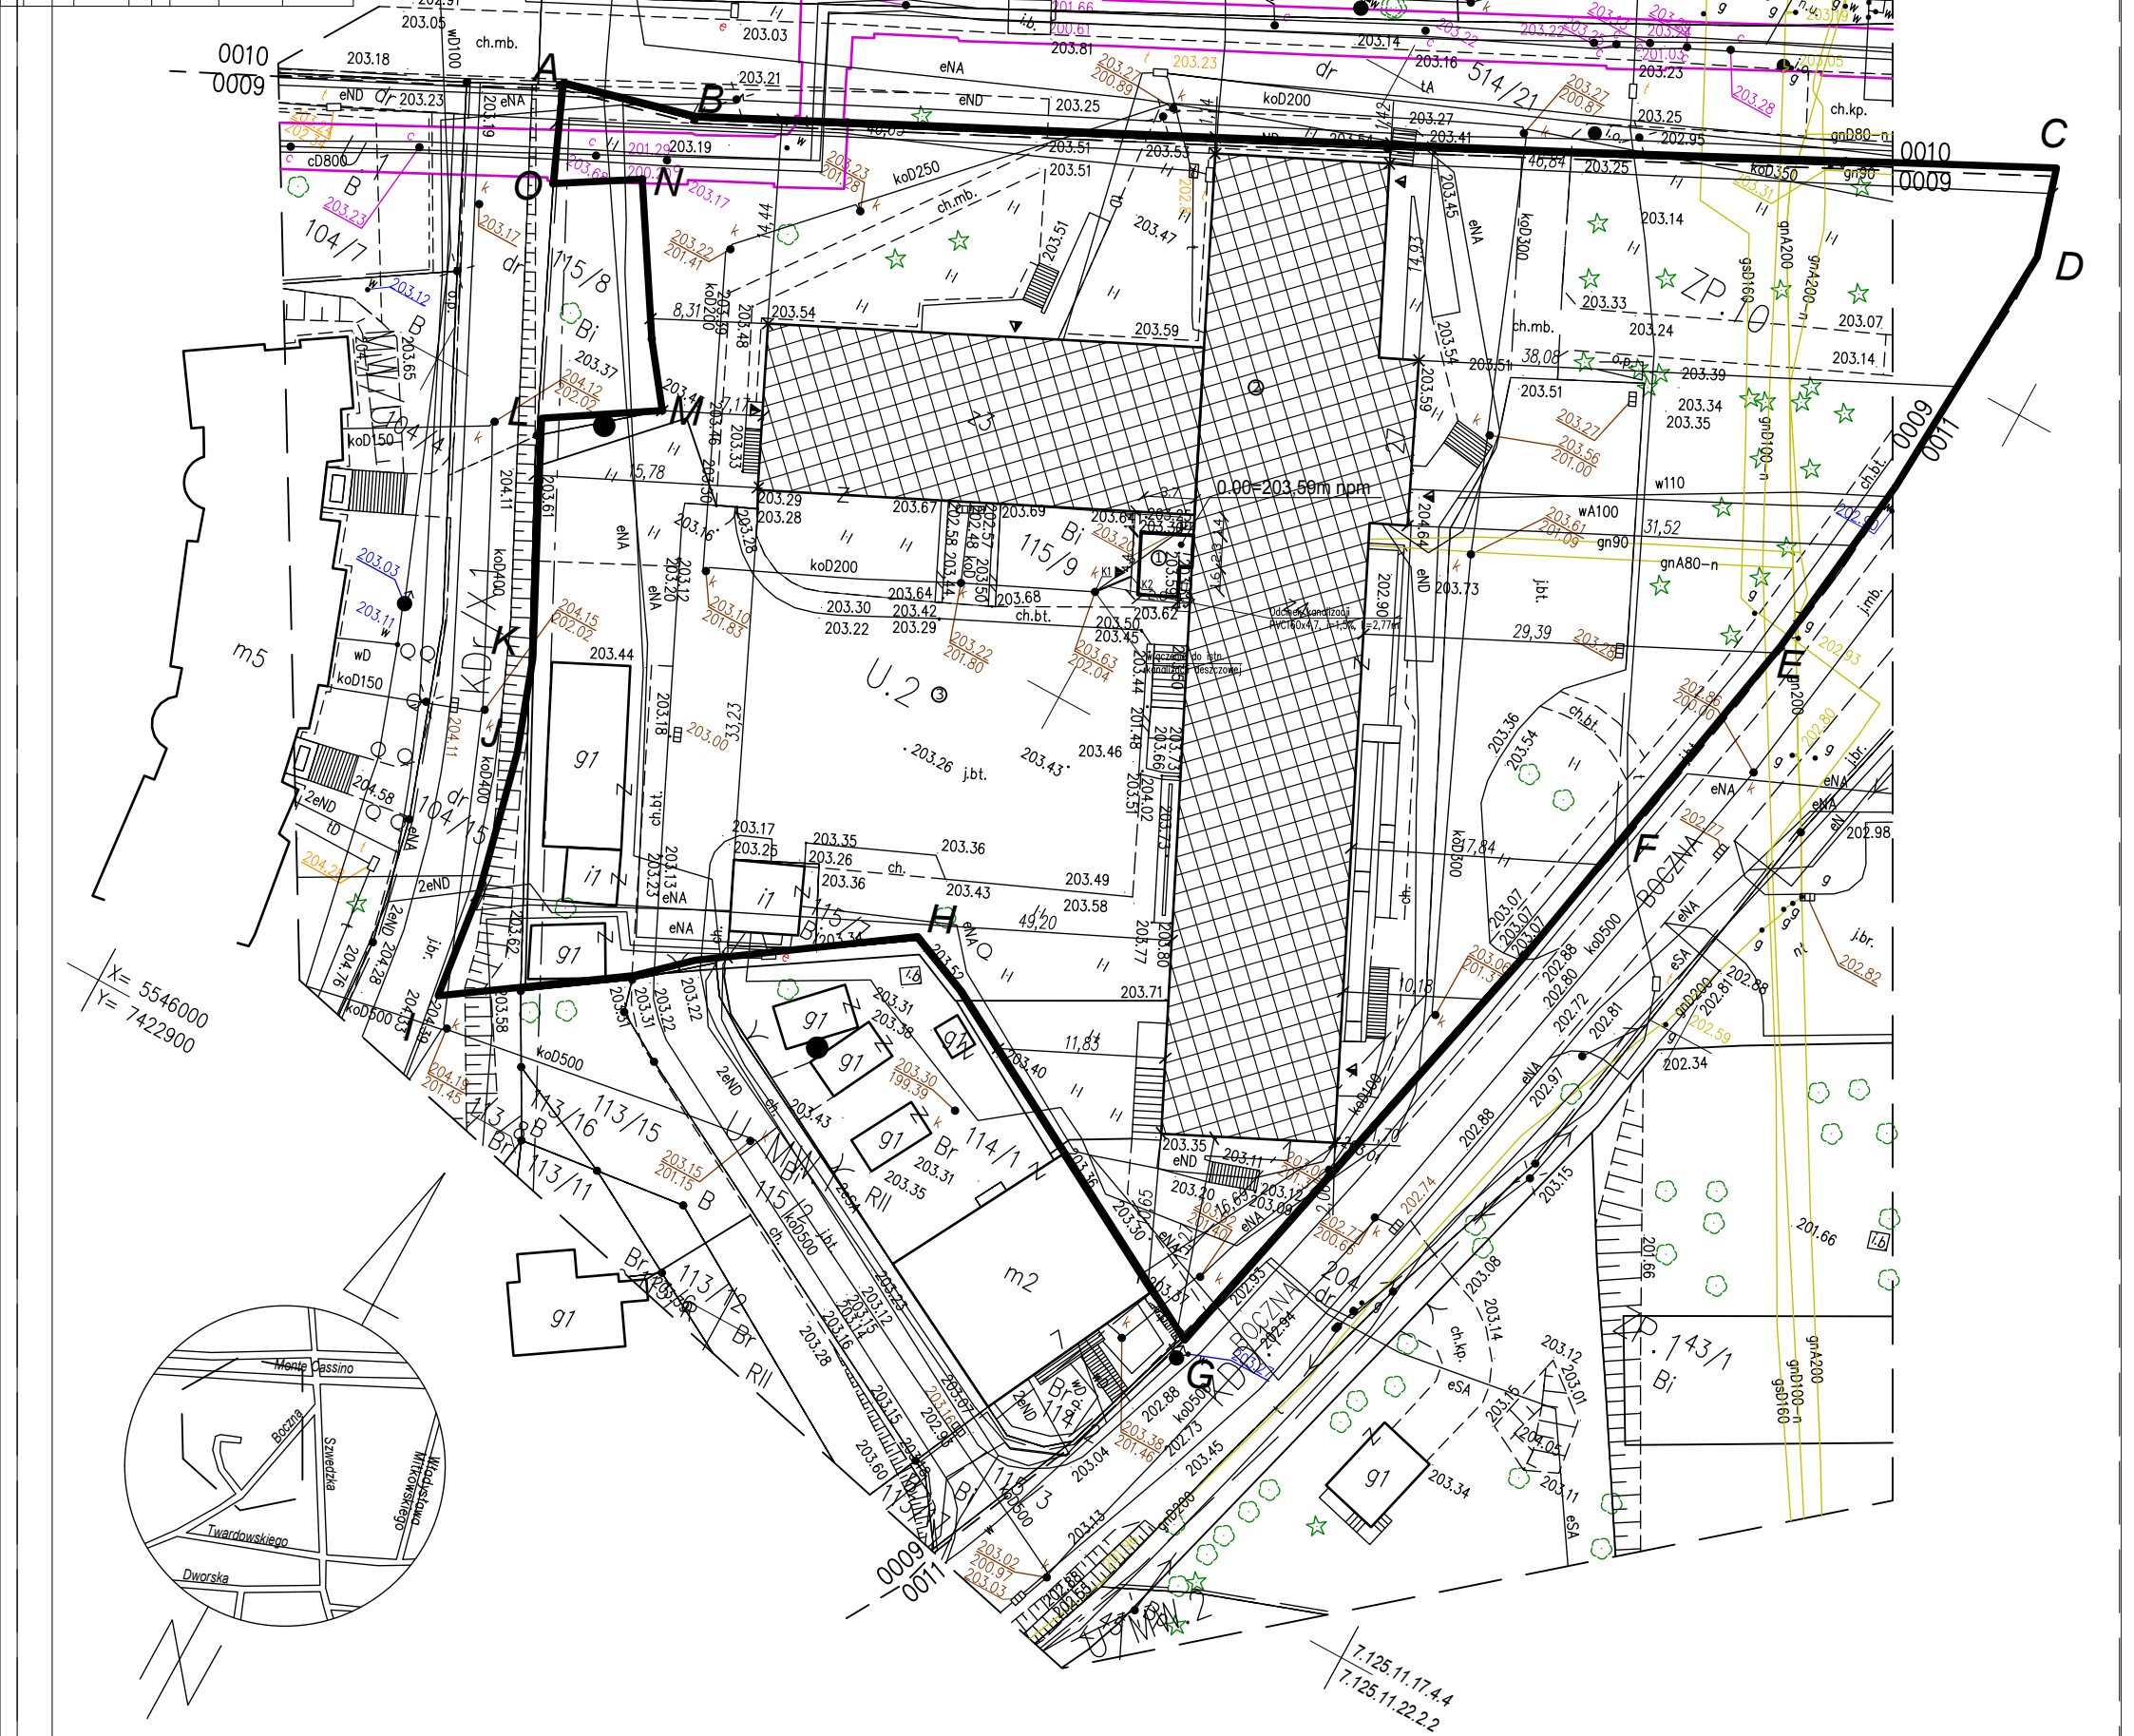

Wykazane na niniejszej mapie granice nieruchomości nie zostały wyznaczone w terenie. Niniejsza mapa może służyć do projektowania budynków sytuowanych w odległościach od granicy nieruchomości większych niż 4m. W zakresie mapy brak projektowanych sieci uzgodnionych w ZUDP i na naradach koordynacyjnych. Nie wyklucza się istnienia w terenie innych nie wykazanych na niniejszej mapie urządzeń podziemnych, które nie były zgłoszone do inwentaryzacji lub o których brak jest informacji w instytucjach branżowych. Mapa została wykonana bez ustalenia obciążeń służebnościami gruntowymi. Oznaczenie granic obszaru, który był przedmiotem aktualizacji: — — —

- LEGENDA:
- — krzew
 - MW/U — oznaczenia jednostek strukturalnych MPZP
 - — — — — granice jednostek strukturalnych MPZP
 - — — — — nieprzekraczalna linia zabudowy MPZP

Nazwa wykonawcy: Imię i Nazwisko geodety, który sporządził mapę oraz reprezentuje wykonawcę:

6640.7667.2017

MAPA DO CELÓW PROJEKTOWYCH

SKALA 1:500

SEKCJA: 7.125.11.17.4.4, .22.2.2

woj.: małopolskie

m.: Kraków

126104_9.0009 Podgórze

obiekt:

ul. Szwedzka dz.: 115/9

układ współrzędnych: "2000"

układ wysokości: Kronsztadt 86

27.09.2017 r.

stan na dzień

02.10.2017 r.

data opracowania