

Pobawienie się zgodności notaryjnej kopii z treścią materiału półrocznego zasobu geodezyjnego i kartograficznego	
Orzeczenie o zgodności zasobu geodezyjnego i kartograficznego	PREZYDENT MIASTA KRAKOWA
Nazwa materiału zasobu	H. Ewidenc.
Identyfikator ewidencyjny materiału zawodu	2511-1013/2012
Data wykonania kopii	04.04.2016
Imię, nazwisko i podpis osoby reprezentującej organ	Prezydent Miasta Krakowa

Nie podlega opłacie skarbowej
na podstawie art. 2 ust. 1 lit h ustawy
z dnia 16 listopada 2006 r. o
opłacie skarbowej
(Dz. U. Nr 225, poz. 1635 z późn. zm.)

PREZYDENT MIASTA KRAKOWA

GD-06-2.6542.....6683.....2016

455/12
z
z2
z2A
455/13
455/11
455/14
455/10
454/10
454/12
454/11
454/9
454/8
454/7
454/6
454/5
454/4
454/3
454/2
454/1
454/0
453/3
453/2
453/1
452/7B
452/6
452/5
452/4
452/3
452/2
452/1
451/1
451/2
MAPA EWIDENCYJNA

województwo małopolskie
powiat: M. Kraków
jedn. ewid.: Śródmieście
obsz.: 5
nr działki: 454/12
arkusze: 7, 125, 11, 14, 3, 7, 125, 11, 14, 4, 7, 125, 11, 14, 1, 7, 125, 11, 14, 2
arkusz mapy w KUL: 1073B-1073D
skala: 1:1000
układ współrzędnych: 2000
data: 04.04.2016
wykonano przez: SOCHA SYLWIA

Niniejsza mapa ewidencyjna jest wydrukem z bazy danych państwowego zasobu geodezyjnego i kartograficznego, która powstała na podstawie pomiaru bezpośredniego oraz digitalizacji analogowej mapy ewidencyjnej.

Nie podlega opłacie skarbowej; -
na podstawie art. 2 ust. 1 lit. h ustawy
z dnia 16 listopada 2006 r. o
opłacie skarbowej;
(Dz. U. Nr 225, poz. 1635 z późn. zm.)

Bi 453/3

GD-06-2.6542.....6683.....2016

3 455/12

20256

11 202.75

11 10

201.51
201.7

11

11

100

455/10

MAPA ZASADNICZA
rozwiązująca problem


jedn. owid.: Średniemierz

nr dzielni: 454/12
sekcja: 7.125.11.14.4.1.7.125.11.14.2.3

Ustawa z dnia 15.05.2005
Ustawa z dnia 15.05.2005
Ustawa z dnia 15.05.2005

stan na dzień: 04.04.2016
wykonano przez: SOCHA SYLWIA

Niejsza i po zaindziej jest wydrukem z bazy danych po

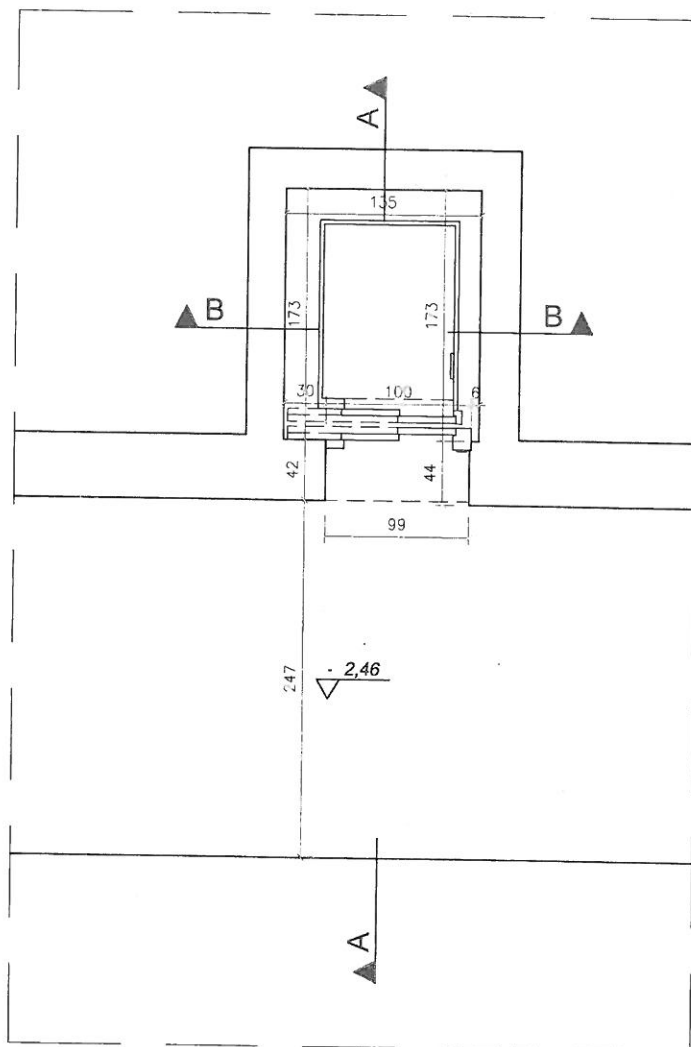


RZUT PIWNIC SKALA 1:50

UWAGA:

- Wszystkie wymiary sprawdzić na budowie
- Należy stosować materiały i rozwiązania podane w projekcie lub równorzędne ze zgodą inwestora i projektanta; wszystkie zastosowane materiały muszą posiadać stosowne atesty i aprobaty techniczne.
- Wszystkie roboty należy wykonać w zgodzie z wiedzą techniczną, instrukcjami producentów, oraz sztuką budowlaną.
- Roboty budowlane w technologiach wymienionych w opisie wykonywać pod nadzorem technicznym przedstawicieli producenta (doradcy technicznego).
- Przedmiotowe opracowanie uwzględnia stan z kwietnia 2016r. W przypadku, gdy na etapie realizacji zostaną stwierdzone zmiany należy skontaktować się z projektantem
- Planowane prace należy przeprowadzić w sposób nie ingerujący w interesy osób trzecich.

GRUPA WĘCŁAWOWICZ			
PROJEKTY EKSPERTYZY WYKONAWCZO ARCHITEKTURA KONSERWACJA MALARSTWO RZEŹBA tel. +48662111122 NIP 677-223-81-24 Regon 120953603 tel/fax. +48 12 3070007 www.wecławowicz.pl 31-027 Kraków, św. Tomasza 27/1 biuro@wecławowicz.pl			
INWESTOR	ZARZĄD BUDYNKÓW KOMUNALNYCH W KRAKOWIE UL. BOLESŁAWA CZERWIŃSKIEGO 16, 31-319 KRAKÓW		
OBIEKT	BUDYNEK UŻYTECZNOŚCI PUBLICZNEJ NIEPUBLICZNY ZAKŁAD OPIEKI ZDROWOTNEJ ALEJA POKOJU 4, 31-548 KRAKÓW		
NAZWA PROJEKTU	WYMIANA I DOSTOSOWANIE DO PRZEWOZENIA OSÓB NIEPEŁNOSPRAWNYCH WINDY W BUDYNKU UŻYTECZNOŚCI PUBLICZNEJ PRZY ALEI POKOJU 4 NA DZIAŁ. NR. 454/12 OBR. 5 ŚRÓDMIEŚCIE W KRAKOWIE		
ZESPÓŁ OPRACOWYJACY	mgr inż. arch. JACEK WĘCŁAWOWICZ		
FAZA	PROJEKT		
BRANŻA	ARCHITEKTURA		
TYTUŁ	RZUT PIWNIC		
OZN. LUK	DATA	SKALA	OZN. RYS
AP4	V 2016	1:50	03 I

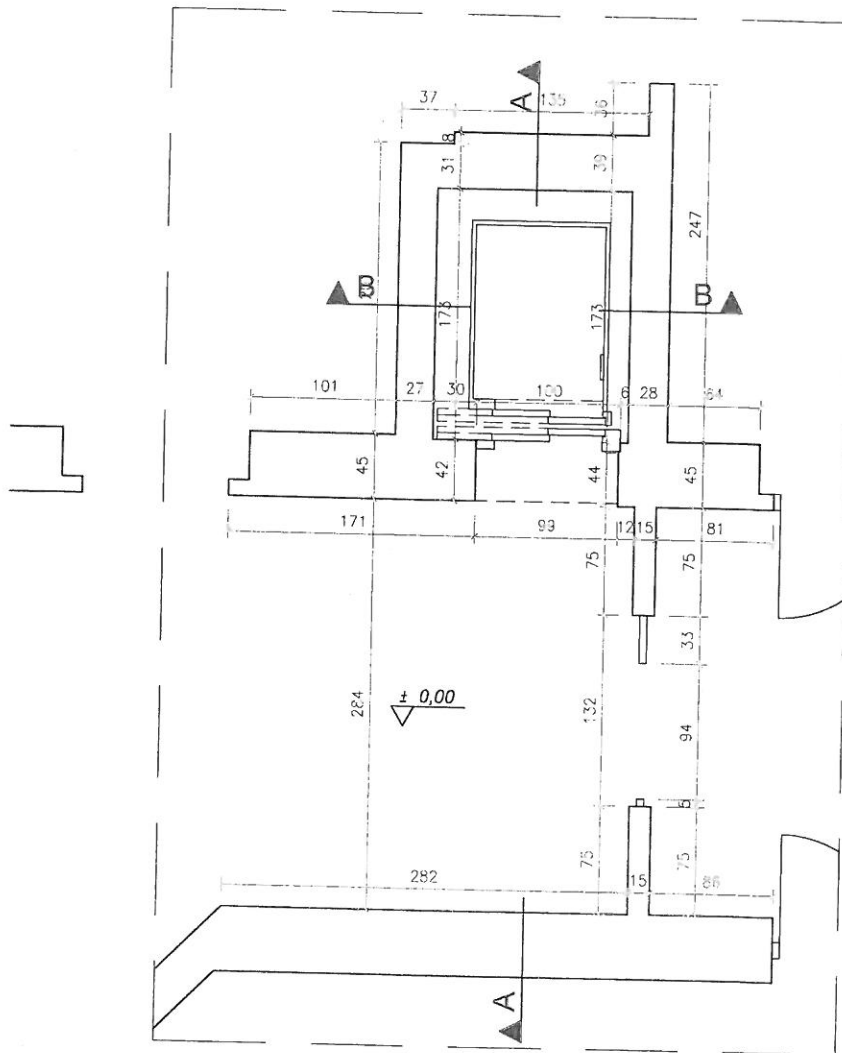


RZUT PARTERU SKALA 1:50

UWAGA:

- Wszystkie wymiary sprawdzić na budowie
- Należy stosować materiały i rozwiązania podane w projekcie lub równorzędne ze zgodą inwestora i projektanta; wszystkie zastosowane materiały muszą posiadać stosowne atesty i aprobaty techniczne.
- Wszystkie roboty należy wykonać w zgodzie z wiedzą techniczną, instrukcjami producentów, oraz sztuką budowlaną.
- Roboty budowlane w technologiach wymienionych w opisie wykonywać pod nadzorem technicznym przedstawicieli producenta (doradcy technicznego).
- Przedmiotowe opracowanie uwzględnić stan z kwietnia 2016r. W przypadku, gdy na etapie realizacji zostaną stwierdzone zmiany należy skontaktować się z projektantem
- Planowane prace należy przeprowadzić w sposób nie ingerujący w interesy osób trzecich.

GRUPA WĘCŁAWOWICZ
 PROJEKTOWANIE, EKSPERTYZY, WYKONANIE, ARCHITEKTURA, KONSERWACJA, MALARSTWO, KUCHNIA
 tel. +48662111122 NIP 677-223-81-24 Regon 120953603 tel/fax. +48 12 3070007
 www.weclawowicz.pl 31-027 Kraków, św. Tomasza 27/1 biuro@weclawowicz.pl

INWESTOR	ZARZĄD BUDYNKÓW KOMUNALNYCH W KRAKOWIE UL. BOLESŁAWA CZERWIŃSKIEGO 16, 31-319 KRAKÓW		
OBJEKT	BUDYNEK UŻYTECZNOŚCI PUBLICZNEJ NIEPUBLICZNY ZAKŁAD OPIEKI ZDROWOTNEJ ALEJA POKOJU 4, 31-548 KRAKÓW		
NAZWA PROJEKTU	WYMIANA I DOSTOSOWANIE DO PRZEWOZENIA OSÓB NIEPEŁNOSPRAWNYCH WINDY W BUDYNKU UŻYTECZNOŚCI PUBLICZNEJ PRZY ALEI POKOJU 4 NA DZIAŁ. NR. 454/12 OBR. 5 ŚRÓDMIEŚCIE W KRAKOWIE		
ZESPÓŁ OPRACOWUJĄCY	mgr inż. arch. JACEK WĘCŁAWOWICZ		
FAZA	PROJEKT		
BRANŻA	ARCHITEKTURA		
TYTUŁ	RZUT PARTERU		
OZN. DOK.	DATA	SKALA	OZN. RYS.
AP4	V 2016	1:50	04 I

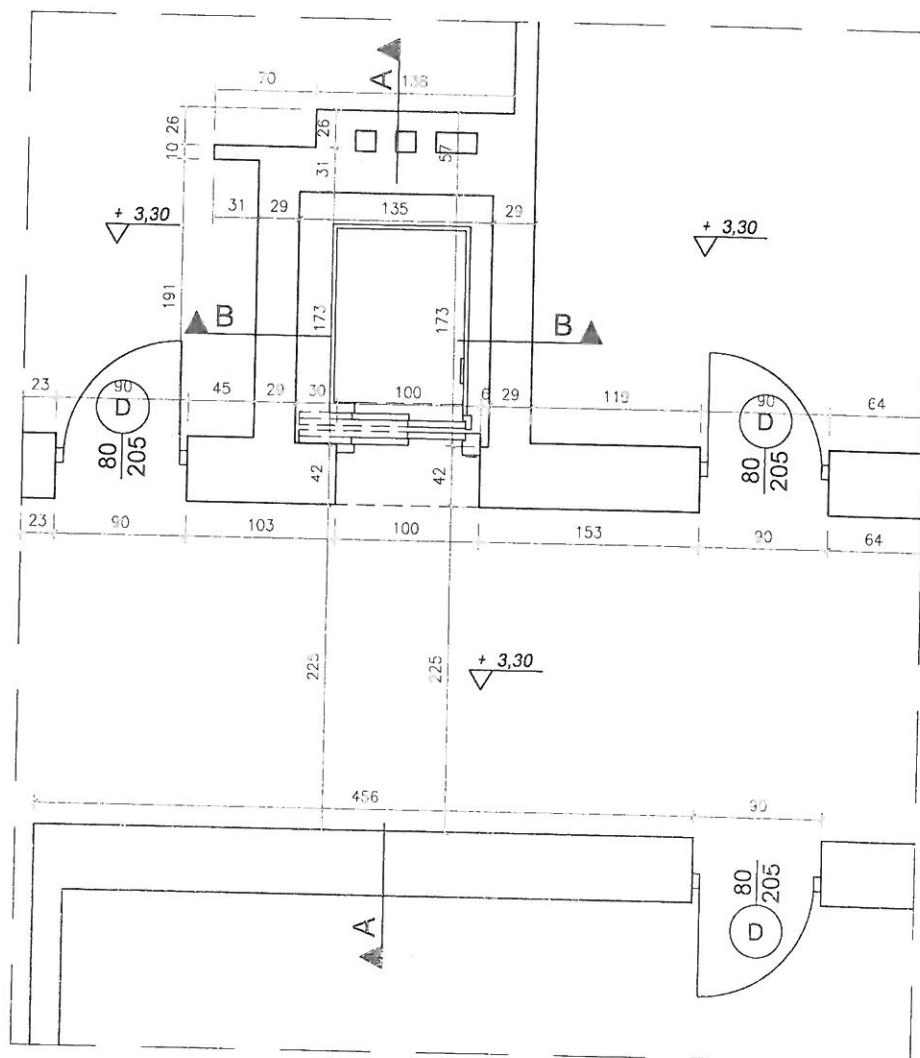


RZUT 1 PIĘTRO SKALA 1:50

UWAGA:

- Wszystkie wymiary sprawdzić na budowie
- Należy stosować materiały i rozwiązania podane w projekcie lub równorzędne ze zgodą inwestora i projektanta; wszystkie zastosowane materiały muszą posiadać stosowne atesty i aprobaty techniczne.
- Wszystkie roboty należy wykonać w zgodzie z wiedzą techniczną, instrukcjami producentów, oraz sztuką budowlaną.
- Roboty budowlane w technologiach wymienionych w opisie wykonywać pod nadzorem technicznym przedstawicieli producenta (doradcy technicznego).
- Przedmiotowe opracowanie uwzględnia stan z kwietnia 2016r. W przypadku, gdy na etapie realizacji zostaną stwierdzone zmiany należy skontaktować się z projektantem
- Planowane prace należy przeprowadzić w sposób nie ingerujący w interesy osób trzecich.

GRUPA WĘCŁAWOWICZ PRZEDSIĘWZIĘCIA INŻYNIERSKIE I WYKONAWCZE ARCHITEKTURA I INŻYNIERIA WYKONAWCZA tel. +48662111122 NIP 677-223-81-24 Regon 120953603 tel/fax. +48 12 3070007 www.wecławowicz.pl 31-027 Kraków, św. Tomasza 27/1 biuro@wecławowicz.pl			
INWESTOR	ZARZĄD BUDYNKÓW KOMUNALNYCH W KRAKOWIE UL. BOLESŁAWA CZERWIŃSKIEGO 16, 31-319 KRAKÓW		
OBJEKT	BUDYNEK UŻYTECZNOŚCI PUBLICZNEJ NIEPUBLICZNY ZAKŁAD OPIEKI ZDROWOTNEJ ALEJA POKOJU 4, 31-548 KRAKÓW		
NACIĄG PROJEKTU	WYMIANA I DOSTOSOWANIE DO PRZEWOZENIA OSÓB NIEPEŁNOSPRAWNYCH WINDY W BUDYNKU UŻYTECZNOŚCI PUBLICZNEJ PRZY ALEI POKOJU 4 NA DZIAŁ. NR. 454/12 OBR. 5 ŚRÓDMIEŚCIE W KRAKOWIE		
ZESPÓŁ OPRACOWYJĄCY	mgr inż. arch. JACEK WĘCŁAWOWICZ		
FAZA	PROJEKT		
BRANŻA	ARCHITEKTURA		
TYTUŁ	RZUT 1 PIĘTRO		
DZ. DOK.	DATA	SKALA	DZ. RYS.
AP4	V 2016	1:50	05 I

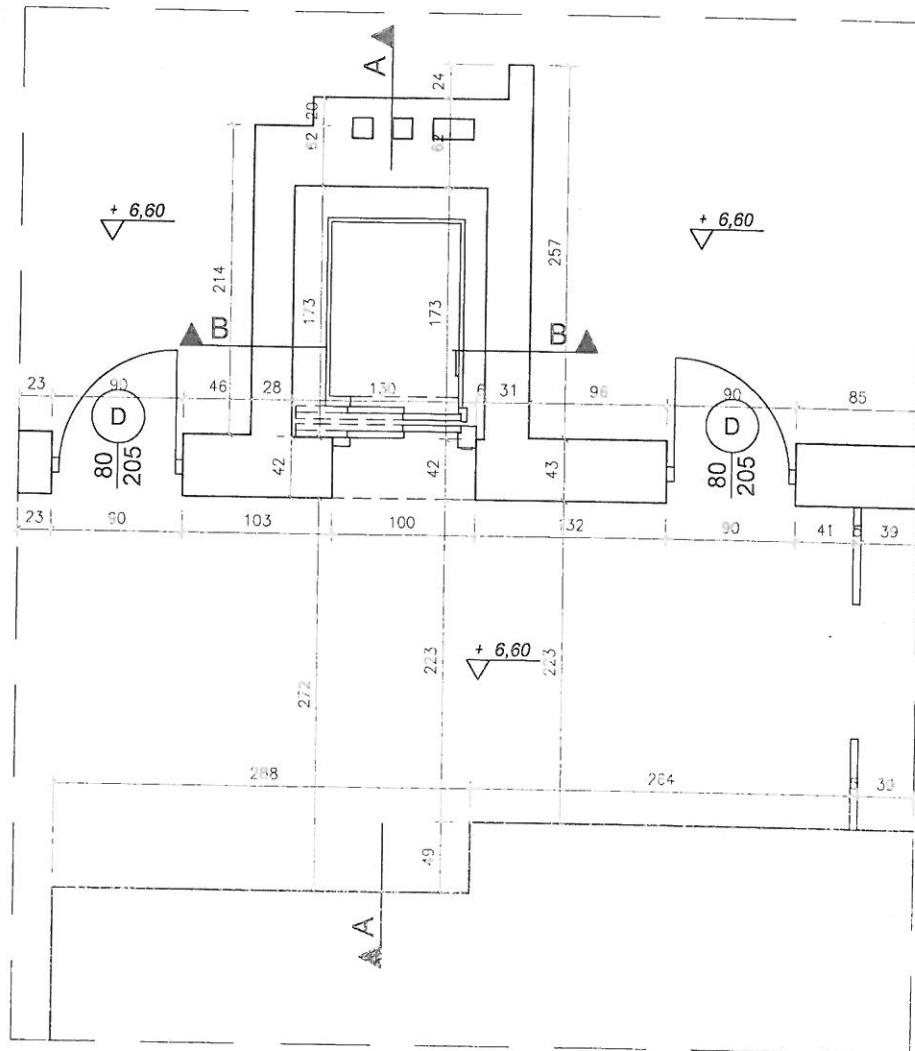


RZUT 2 PIĘTRO SKALA 1:50

UWAGA:

- Wszystkie wymiary sprawdzić na budowie
- Należy stosować materiały i rozwiązania podane w projekcie lub równorzędne ze zgodą inwestora i projektanta; wszystkie zastosowane materiały muszą posiadać stosowne atesty i aprobaty techniczne.
- Wszystkie roboty należy wykonać w zgodzie z wiedzą techniczną, instrukcjami producentów, oraz sztuką budowlaną.
- Roboty budowlane w technologiach wymienionych w opisie wykonywać pod nadzorem technicznym przedstawicieli producenta (doradcy technicznego).
- Przedmiotowe opracowanie uwzględnia stan z kwietnia 2016r. W przypadku, gdy na etapie realizacji zostaną stwierdzone zmiany należy skontaktować się z projektantem
- Planowane prace należy przeprowadzić w sposób nie ingerujący w interesy osób trzecich.

GRUPA WĘCŁAWOWICZ
 PROJEKTOWANIE I WYKONANIE PRAC ARCHITECTURALNYCH I INŻYNIERSKICH
 tel. +48662111122 NIP 677-223-81-24 Regon 120953603 tel/fax. +48 12 3070007
 www.weclawowicz.pl 31-027 Kraków, św. Tomasza 27/1 biuro@weclawowicz.pl

INWESTOR	ZARZĄD BUDYNKÓW KOMUNALNYCH W KRAKOWIE UL. BOLESŁAWA CZERWIENSKIEGO 16, 31-319 KRAKÓW		
CELEKT	BUDYNEK UŻYTECZNOŚCI PUBLICZNEJ NIEPUBLICZNY ZAKŁAD OPIEKI ZDROWOTNEJ ALEJA POKOJU 4, 31-548 KRAKÓW		
NAZWA PROJEKTU	WYMIANA I DOSTOSOWANIE DO PRZEWOZENIA OSÓB NIEPEŁNOSPRAWNYCH WINDY W BUDYNKU UŻYTECZNOŚCI PUBLICZNEJ PRZY ALEI POKOJU 4 NA DZIAŁ. NR. 454/12 OBR. 5 ŚRÓDMIEŚCIE W KRAKOWIE		
ZESPÓŁ OPRACOWUJĄCY	mgr inż. arch. JACEK WĘCŁAWOWICZ		
FAZA	PROJEKT		
BRANŻA	ARCHITEKTURA		
TRUSC	RZUT 2 PIĘTRO		
SYMBOL AP4	DATA V 2016	SKALA 1:50	OSN. RYS 061

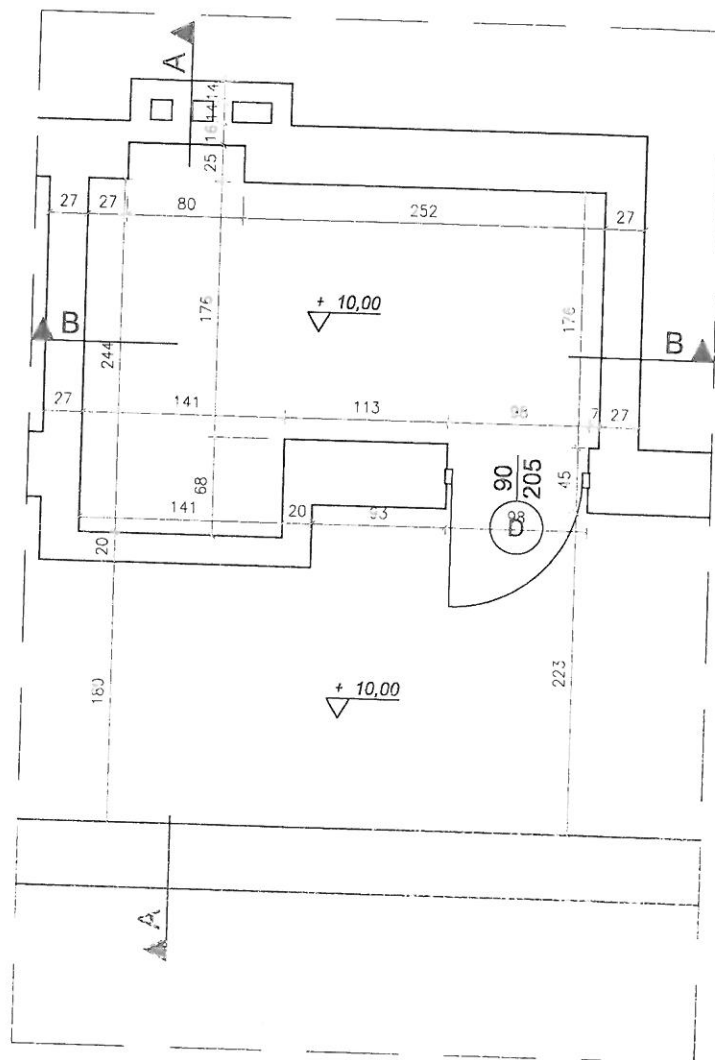


RZUT PODDASZE SKALA 1:50


UWAGA:


- Wszystkie wymiary sprawdzić na budowie
- Należy stosować materiały i rozwiązania podane w projekcie lub równorzędne ze zgodą inwestora i projektanta; wszystkie zastosowane materiały muszą posiadać stosowne atesty i aprobaty techniczne.
- Wszystkie roboty należy wykonać w zgodzie z wiedzą techniczną, instrukcjami producentów, oraz sztuką budowlaną.
- Roboty budowlane w technologiach wymienionych w opisie wykonywać pod nadzorem technicznym przedstawicieli producenta (doradcy technicznego).
- Przedmiotowe opracowanie uwzględnia stan z kwietnia 2016r. W przypadku, gdy na etapie realizacji zostaną stwierdzone zmiany należy skontaktować się z projektantem
- Planowane prace należy przeprowadzić w sposób nie ingerujący w interesy osób trzecich.

GRUPA WĘCŁAWOWICZ PROJEKTOWY BUREAU ARCHITEKTURA tel. +48662111122 NIP 677-223-81-24 Regon 120953603 tel/fax. +48 12 3070007 www.wedlawowicz.pl 31-027 Kraków, św. Tomasza 27/1 biuro@wedlawowicz.pl			
INICJATOR	ZARZĄD BUDYNKÓW KOMUNALNYCH W KRAKOWIE UL. BOLESŁAWA CZERWIŃSKIEGO 16, 31-319 KRAKÓW		
OBJEKT	BUDYNEK UŻYTECZNOŚCI PUBLICZNEJ NIEPUBLICZNY ZAKŁAD OPIEI ZDROWOTNEJ ALEJA POKOJU 4, 31-548 KRAKÓW		
NAZWA PROJEKTU	WYMIANA I DOSTOSOWANIE DO PRZEWOZENIA OSÓB NIEPEŁNOSPRAWNYCH WINDY W BUDYNKU UŻYTECZNOŚCI PUBLICZNEJ PRZY ALEI POKOJU 4 NA DZIAŁ. NR. 454/12 OBR. 5 ŚRÓDMIĘŚCIE W KRAKOWIE		
ZESPÓŁ OPRACOWUJĄCY	mgr inż. arch. JACEK WĘCŁAWOWICZ		
TYTUŁ	PROJEKT		
OPRACOWAŁ	ARCHITEKTURA		
PRZEDKŁAD	RZUT PODDASZE		
OWIADK	DATA	SKALA	OWIADK
AP4	V 2016	1:50	07

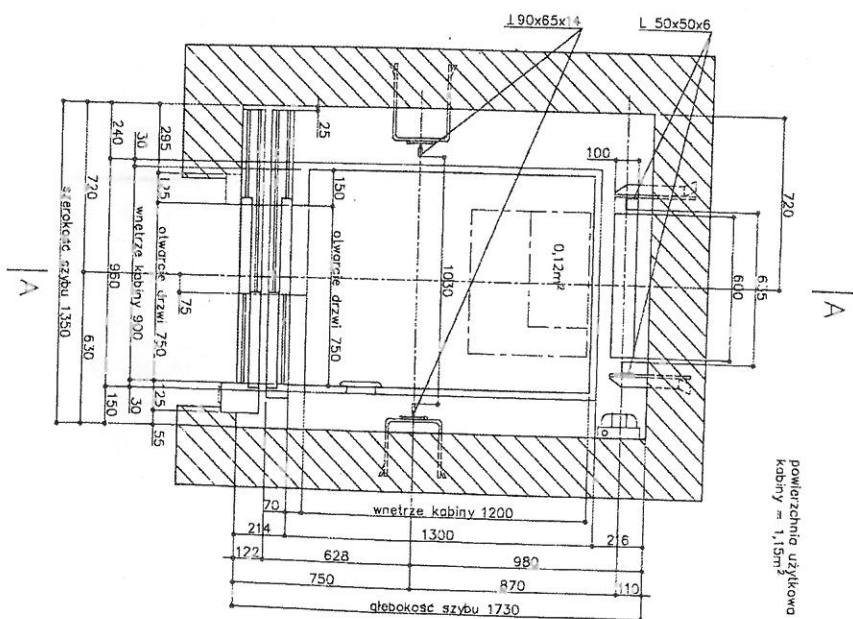

MODERNIZACJA OSOBOWEGO DZWIĞU ELEKTRYCZNEGO O=400 kg W PRZYSTANKU REJONOWEJ NR 5 W KRAKOWIE PRZY AL. POKOJU 4		
RZUT SZYBU B-B	podziałka 1:15	rys. nr 1/3
opracował: mgr inż. F. Oleśnik (upr. bud. Nr 189/5/94 i 182/5/94)		
mgr inż. A. Ropacz		
PILAWA		

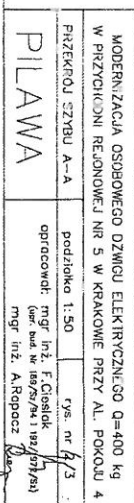

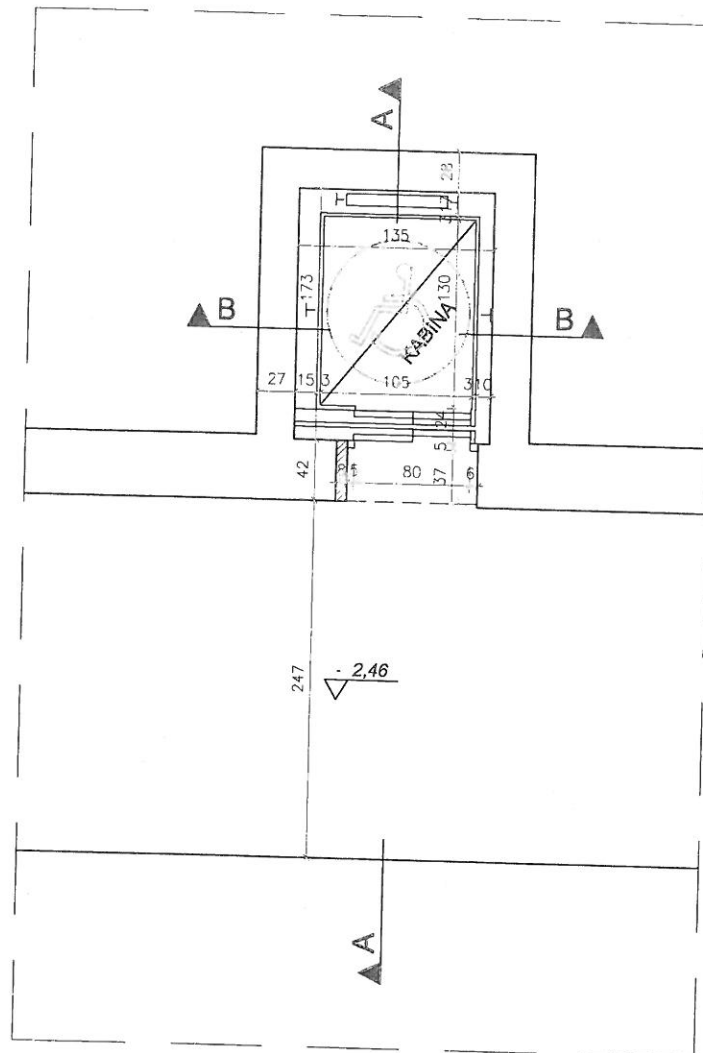

RZUT PIWNIC SKALA 1:50

 - linie przekrojowe ścian


 - ściany projektowe

UWAGA:

- Wszystkie wymiary sprawdzić na budowie
- Należy stosować materiały i rozwiązania podane w projekcie lub równorzędne ze zgodą inwestora i projektanta; wszystkie zastosowane materiały muszą posiadać stosowne atesty i aprobaty techniczne.
- Wszystkie roboty należy wykonać w zgodzie z wiedzą techniczną, instrukcjami producentów, oraz sztuką budowlaną.
- Roboty budowlane w technologiach wymienionych w opisie wykonywać pod nadzorem technicznym przedstawicieli producenta (doradcy technicznego).
- Przedmiotowe opracowanie uwzględnia stan z kwietnia 2016r. W przypadku, gdy na etapie realizacji zostaną stwierdzone zmiany należy skontaktować się z projektantem
- Planowane prace należy przeprowadzić w sposób nie ingerujący w interesy osób trzecich.

GRUPA WĘCŁAWOWICZ
 PROJEKTY EKSPERTYZY WYKONAWCTWO ARCHITEKTURA KONSERWACJA MALARSTWO RZEŹBA
 tel. +48662111122 NIP 677-223-81-24 Regon 120953603 tel/fax. +48 12 3070007
 www.weclawowicz.pl 31-027 Kraków, św. Tomasza 27/1 biuro@weclawowicz.pl

INWESTOR	ZARZĄD BUDYNKÓW KOMUNALNYCH W KRAKOWIE UL. BOLESŁAWA CZERWIEŃSKIEGO 16, 31-319 KRAKÓW		
OBIEKT	BUDYNEK UŻYTECZNOŚCI PUBLICZNEJ NIEPUBLICZNY ZAKŁAD OPIEKI ZDROWOTNEJ ALEJA POKOJU 4, 31-548 KRAKÓW		
NAZWA PROJEKTU	WYMIANA I DOSTOSOWANIE DO PRZEWOZENIA OSÓB NIEPEŁNOSPRAWNYCH WINDY W BUDYNKU UŻYTECZNOŚCI PUBLICZNEJ PRZY ALEI POKOJU 4 NA DZIAŁ. NR. 454/12 OBR. 5 ŚRÓDMIEŚCIE W KRAKOWIE		
PROJEKTANT GŁÓWNY	dr hab. inż. arch. MATEUSZ GYURKOVICH nr upr. MPOIA/029/2006		
PROJEKTANT SPRAWDZAJĄCY	dr inż. arch. WOJCIECH WÓJCIKOWSKI nr upr. MPOIA/064/2012		
ZESPÓŁ OPRACOWYJĄCY	mgr inż. arch. JACEK WĘCŁAWOWICZ		
FAZA	PROJEKT		
BRANŻA	ARCHITEKTURA		
TREŚĆ	RZUT PIWNIC		
OZN. DOK.	DATA	SKALA	OZN. RYS
AP4	V 2016	1:50	09 A

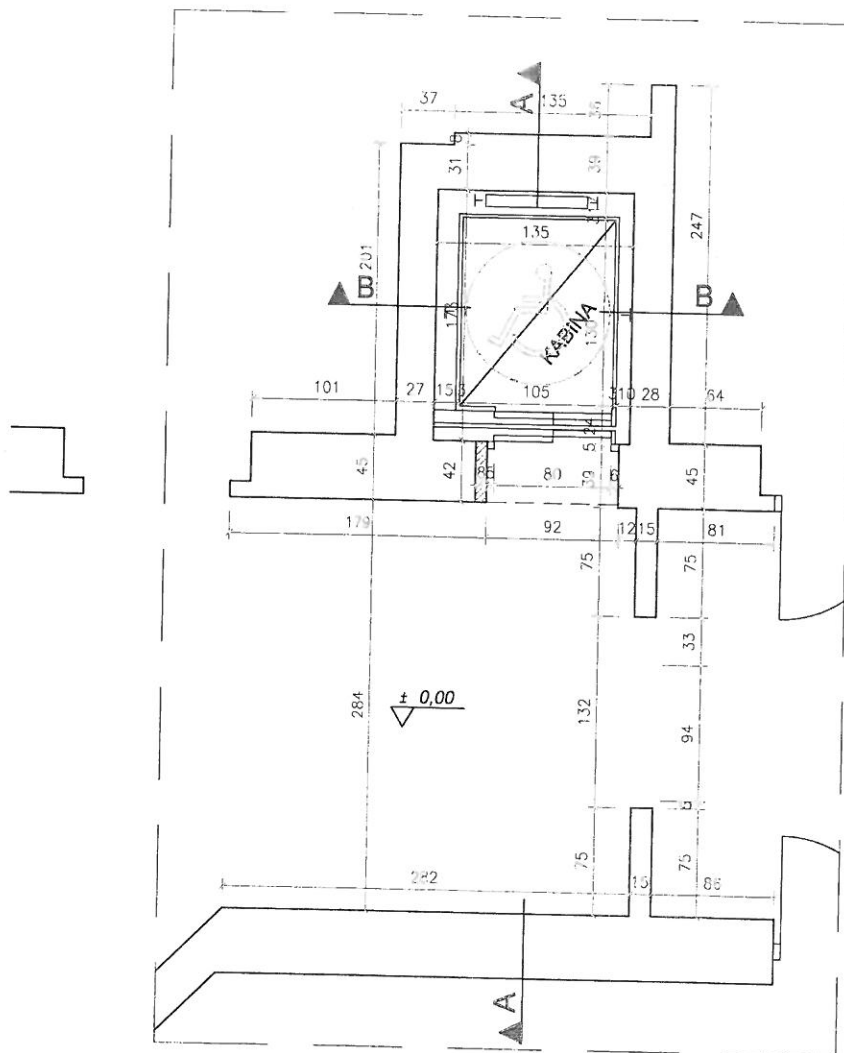

RZUT PARTERU SKALA 1:50

□ - linie przekrojowe ścian

▨ - ściany projektowe

UWAGA:

- Wszystkie wymiary sprawdzić na budowie
- Należy stosować materiały i rozwiązania podane w projekcie lub równorzędne ze zgodą inwestora i projektanta; wszystkie zastosowane materiały muszą posiadać stosowne atesty i aprobaty techniczne.
- Wszystkie roboty należy wykonać w zgodzie z wiedzą techniczną, instrukcjami producentów, oraz sztuką budowlaną.
- Roboty budowlane w technologiach wymienionych w opisie wykonywać pod nadzorem technicznym przedstawicieli producenta (doradcy technicznego).
- Przedmiotowe opracowanie uwzględnia stan z kwietnia 2016r. W przypadku, gdy na etapie realizacji zostaną stwierdzone zmiany należy skontaktować się z projektantem
- Planowane prace należy przeprowadzić w sposób nie ingerujący w interesy osób trzecich.

GRUPA WĘCŁAWOWICZ
 PROJEKTY ARCHITEKTURY WYKONAWSTWO ARCHITEKTURA I INŻYNIERIA WYKONAWSTWO
 tel. +48662111122 NIP 677-223-81-24 Regon 120953603 tel/fax. +48 12 3070007
 www.weclawowicz.pl 31-027 Kraków, św. Tomasza 27/1 biuro@weclawowicz.pl


INWESTOR	ZARZĄD BUDYNKÓW KOMUNALNYCH W KRAKOWIE UL. BOLESŁAWA CZERWIEŃSKIEGO 16, 31-319 KRAKÓW		
OBIEKT	BUDYNEK UŻYTECZNOŚCI PUBLICZNEJ NIEPUBLICZNY ZAKŁAD OPIEKI ZDROWOTNEJ ALEJA POKOJU 4, 31-548 KRAKÓW		
NAZWA PROJEKTU	WYMIANA I DOSTOSOWANIE DO PRZEWOZENIA OSÓB NIEPEŁNOSPRAWNYCH WINDY W BUDYNKU UŻYTECZNOŚCI PUBLICZNEJ PRZY ALEI POKOJU 4 NA DZIAŁ. NR. 454/12 OBR. 5 ŚRÓDMIEŚCIE W KRAKOWIE		
PROJEKTANT GŁÓWNY	dr hab. inż. arch. MATEUSZ GYURKOVICH nr upr. MPOIA/029/2006		
PROJEKTANT SPRAWDZAJĄCY	dr inż. arch. WOJCIECH WÓJCIKOWSKI nr upr. MPOIA/064/2012		
ZESPÓŁ OPRACOWYJĄCY	mgr inż. arch. JACEK WĘCŁAWOWICZ		
FAZA	PROJEKT		
BRANŻA	ARCHITEKTURA		
TREŚĆ	RZUT PARTERU		
OZN. DOK.	DATA	SKALA	OZN. RYS
AP4	V 2016	1:50	10 A



 - ściany projektowe

- Wszystkie wymiary sprawdzić na budowie
- Należy stosować materiały i rozwiązania podane w projekcie lub równorzędne ze zgodą inwestora i projektanta; wszystkie zastosowane materiały muszą posiadać stosowne atesty i aprobaty techniczne.
- Wszystkie roboty należy wykonać w zgodzie z wiedzą techniczną, instrukcjami producentów, oraz sztuką budowlaną.
- Roboty budowlane w technologiach wymienionych w opisie wykonywać pod nadzorem technicznym przedstawicieli producenta (doradcy technicznego).
- Przedmiotowe opracowanie uwzględnia stan z kwietnia 2016r. W przypadku, gdy na etapie realizacji zostaną stwierdzone zmiany należy skontaktować się z projektantem
- Planowane prace należy przeprowadzić w sposób nie ingerujący w interesy osób trzecich.

GRUPA WĘCŁAWOWICZ PRACOWNICY WYKONAWCZY ARCHITEKTURA I INŻYNIERIA WYMIAROWANIE I WYKONANIE tel. +48662111122 NIP 677-223-81-24 Regon 120953603 tel/fax. +48 12 3070007 www.wedlawowicz.pl 31-027 Kraków, św. Tomasza 27/1 biuro@wedlawowicz.pl			
INWESTOR	ZARZĄD BUDYNKÓW KOMUNALNYCH W KRAKOWIE UL. BOLESŁAWA CZERWIEŃSKIEGO 16, 31-319 KRAKÓW		
OBIEKT	BUDYNEK UŻYTECZNOŚCI PUBLICZNEJ NIEPUBLICZNY ZAKŁAD OPIEI ZDROWOTNEJ ALEJA POKOJU 4, 31-548 KRAKÓW		
NAZWA PROJEKTU	WYMIANA I DOSTOSOWANIE DO PRZEWOZENIA OSÓB NIEPEŁNOSPRAWNYCH WINDY W BUDYNKU UŻYTECZNOŚCI PUBLICZNEJ PRZY ALEI POKOJU 4 NA DZIAŁ. NR. 454/12 OBR. 5 ŚRÓDMIEŚCIE W KRAKOWIE		
PROJEKTANT GŁÓWNY	dr hab. inż. arch. MATEUSZ GYURKOVICH nr upr. MPOIA/029/2006		
PROJEKTANT SPRAWIDZAJĄCY	dr inż. arch. WOJCIECH WÓJCIKOWSKI nr upr. MPOIA/064/2012		
ZESPÓŁ OPRACOWYJACY	mgr inż. arch. JACEK WĘCŁAWOWICZ		
FAZA	PROJEKT		
BRANŻA	ARCHITEKTURA		
TREŚĆ	RZUT 1 PIĘTRO		
02N. DOK.	DATA	SKALA	02N. RYS
AP4	V 2016	1:50	11 A

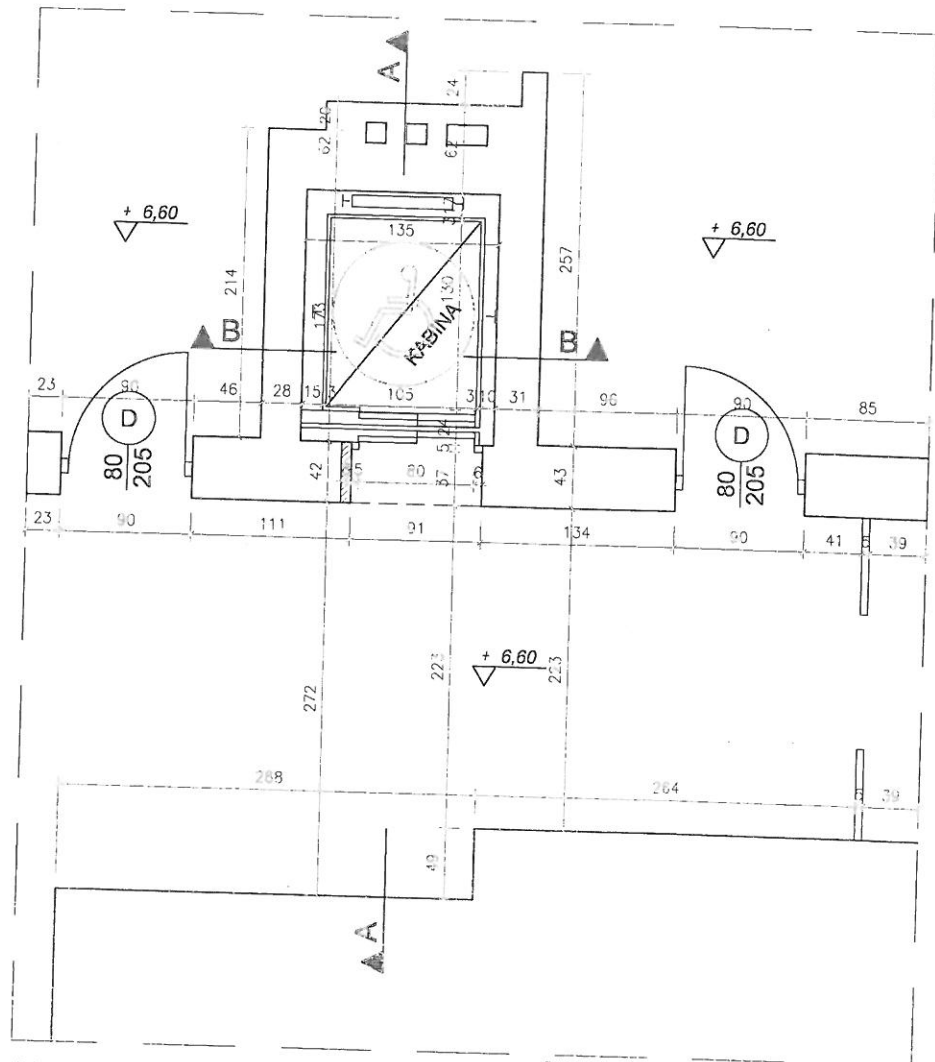

RZUT 2 PIĘTRO SKALA 1:50


— - linie przekrojowe ścian

— - ściany projektowe

UWAGA:

- Wszystkie wymiary sprawdzić na budowie
- Należy stosować materiały i rozwiązania podane w projekcie lub równorzędne ze zgodą inwestora i projektanta; wszystkie zastosowane materiały muszą posiadać stosowne atesty i aprobaty techniczne.
- Wszystkie roboty należy wykonać w zgodzie z wiedzą techniczną, instrukcjami producentów, oraz sztuką budowlaną.
- Roboty budowlane w technologiach wymienionych w opisie wykonywać pod nadzorem technicznym przedstawicieli producenta (doradcy technicznego).
- Przedmiotowe opracowanie uwzględnia stan z kwietnia 2016r. W przypadku, gdy na etapie realizacji zostaną stwierdzone zmiany należy skontaktować się z projektantem
- Planowane prace należy przeprowadzić w sposób nie ingerujący w interesy osób trzecich.

GRUPA WĘCŁAWOWICZ PROJEKTY, KONSULTINGI, WYKONANIE, ARCHITEKTURA, ZAGOSPODAROWANIE TERENÓW tel. +48692111122 NIP 077-223-81-24 Regon 120953603 tel/fax. +48 12 3070007 www.weclawowicz.pl 31-027 Kraków, św. Tomasza 27/1 biuro@weclawowicz.pl			
INWESTOR	ZARZĄD BUDYNKÓW KOMUNALNYCH W KRAKOWIE UL. BOLESŁAWA CZERWIŃSKIEGO 16, 31-319 KRAKÓW		
CELEKT	BUDYNEK UŻYTECZNOŚCI PUBLICZNEJ NIEPUBLICZNY ZAKŁAD OPIEKI ZDROWOTNEJ ALEJA POKOJU 4, 31-548 KRAKÓW		
NAZWA PROJEKTU	WYMIANA I DOSTOSOWANIE DO PRZEWOZENIA OSÓB NIEPEŁNOSPRAWNYCH WINDY W BUDYNKU UŻYTECZNOŚCI PUBLICZNEJ PRZY ALEI POKOJU 4 NA DZIŁ. NR. 434/12 OBR. 5 ŚRÓDMIEŚCIE W KRAKOWIE		
PROJEKTANT GŁÓWNY	dr hab. inż. arch. MATEUSZ GYURKOVICH nr upr. MPOIA/029/2006		
PROJEKTANT SPRAWDZAJĄCY	dr inż. arch. WOJCIECH WÓJCIKOWSKI nr upr. MPOIA/064/2012		
ZESPÓŁ OPRACOWYJĄCY	mgr inż. arch. JACEK WĘCŁAWOWICZ		
FAZA	PROJEKT		
BRANŻA	ARCHITEKTURA		
TREŚĆ	RZUT 2 PIĘTRO		
OZN. DOK.	DATA	SKALA	OZN. RYS
AP4	V 2016	1:50	12 A

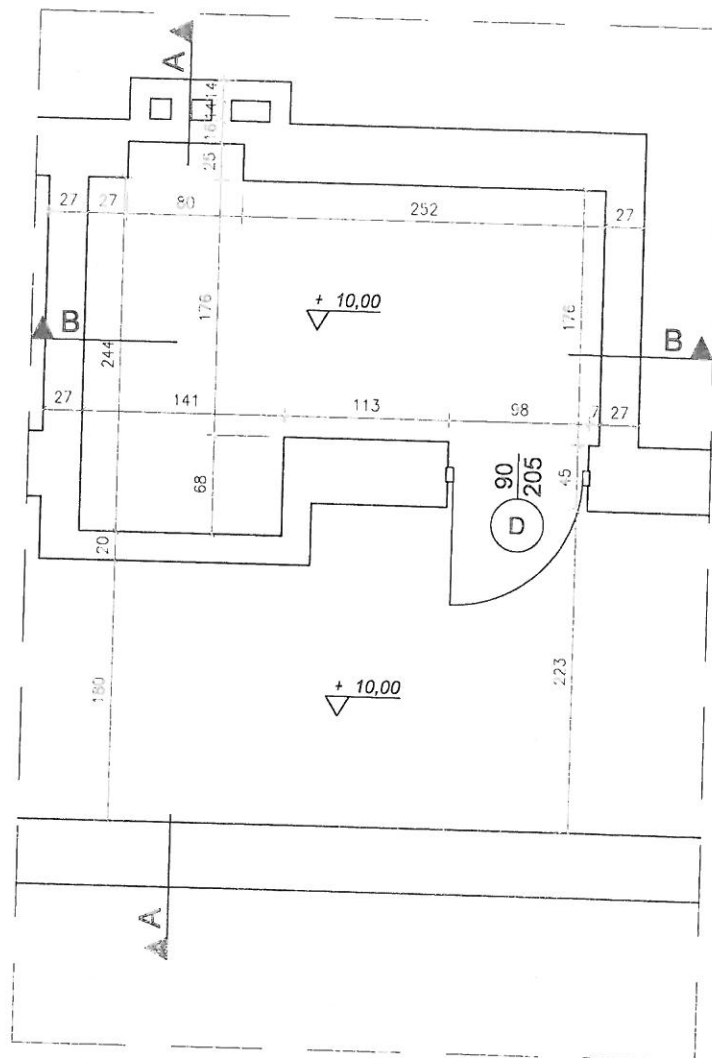

RZUT PODDASZE SKALA 1:50

□ - linie przekrojowe ścian

▨ - ściany projektowe

UWAGA:

- Wszystkie wymiary sprawdzić na budowie
- Należy stosować materiały i rozwiązania podane w projekcie lub równorzędne ze zgodą inwestora i projektanta; wszystkie zastosowane materiały muszą posiadać stosowne atesty i aprobaty techniczne.
- Wszystkie roboty należy wykonać w zgodzie z wiedzą techniczną, instrukcjami producentów, oraz sztuką budowlaną.
- Roboty budowlane w technologiach wymienionych w opisie wykonywać pod nadzorem technicznym przedstawicieli producenta (doradcy technicznego).
- Przedmiotowe opracowanie uwzględnia stan z kwietnia 2018r. W przypadku, gdy na etapie realizacji zostaną stwierdzone zmiany należy skontaktować się z projektantem
- Planowane prace należy przeprowadzić w sposób nie ingerujący w interesy osób trzecich.

BIURO WĘCŁAWOWICZ PROJEKTOWANIE, WYKONANIE, nadzór nad budową, architektura i inżynieria budowlana tel. +48602111122 NIP 677-223-81-24 Regon 120953603 tel/fax. +48 12 3070007 www.weclawowicz.pl 31-027 Kraków, św. Tomasza 27/1 biuro@weclawowicz.pl			
INWESTOR	ZARZĄD BUDYNKÓW KOMUNALNYCH W KRAKOWIE UL. BOLESŁAWA CZERWIŃSKIEGO 16, 31-319 KRAKÓW		
CELEST	BUDYNEK UŻYTECZNOŚCI PUBLICZNEJ NIEPUBLICZNY ZAKŁAD OPIEKI ZDROWOTNEJ ALEJA POKOJU 4, 31-548 KRAKÓW		
NAZWA PROJEKTU	WYMIANA I DOSTOSOWANIE DO PRZEWOZENIA OSÓB NIEPEŁNOSPRAWNYCH WINDY W BUDYNKU UŻYTECZNOŚCI PUBLICZNEJ PRZY ALEI POKOJU 4 NA DZIAŁ. NR. 454/12 OBR. 5 ŚRÓDMIEŚCIE W KRAKOWIE		
PROJEKTANT GŁÓWNY	dr hab. inż. arch. MATEUSZ GYURKOVICH nr upr. MPOIA/029/2006		
PROJEKTANT SPRAWDZAJĄCY	dr inż. arch. WOJCIECH WÓJCIKOWSKI nr upr. MPOIA/064/2012		
ZESPÓŁ OPRACOWUJĄCY	mgr inż. arch. JACEK WĘCŁAWOWICZ		
FAZA	PROJEKT		
BRANŻA	ARCHITEKTURA		
TYP	RZUT PODDASZE		
CZŁ. DOK.	DATA	SKALA	CZŁ. RYS
AP4	V 2016	1:50	13 A