
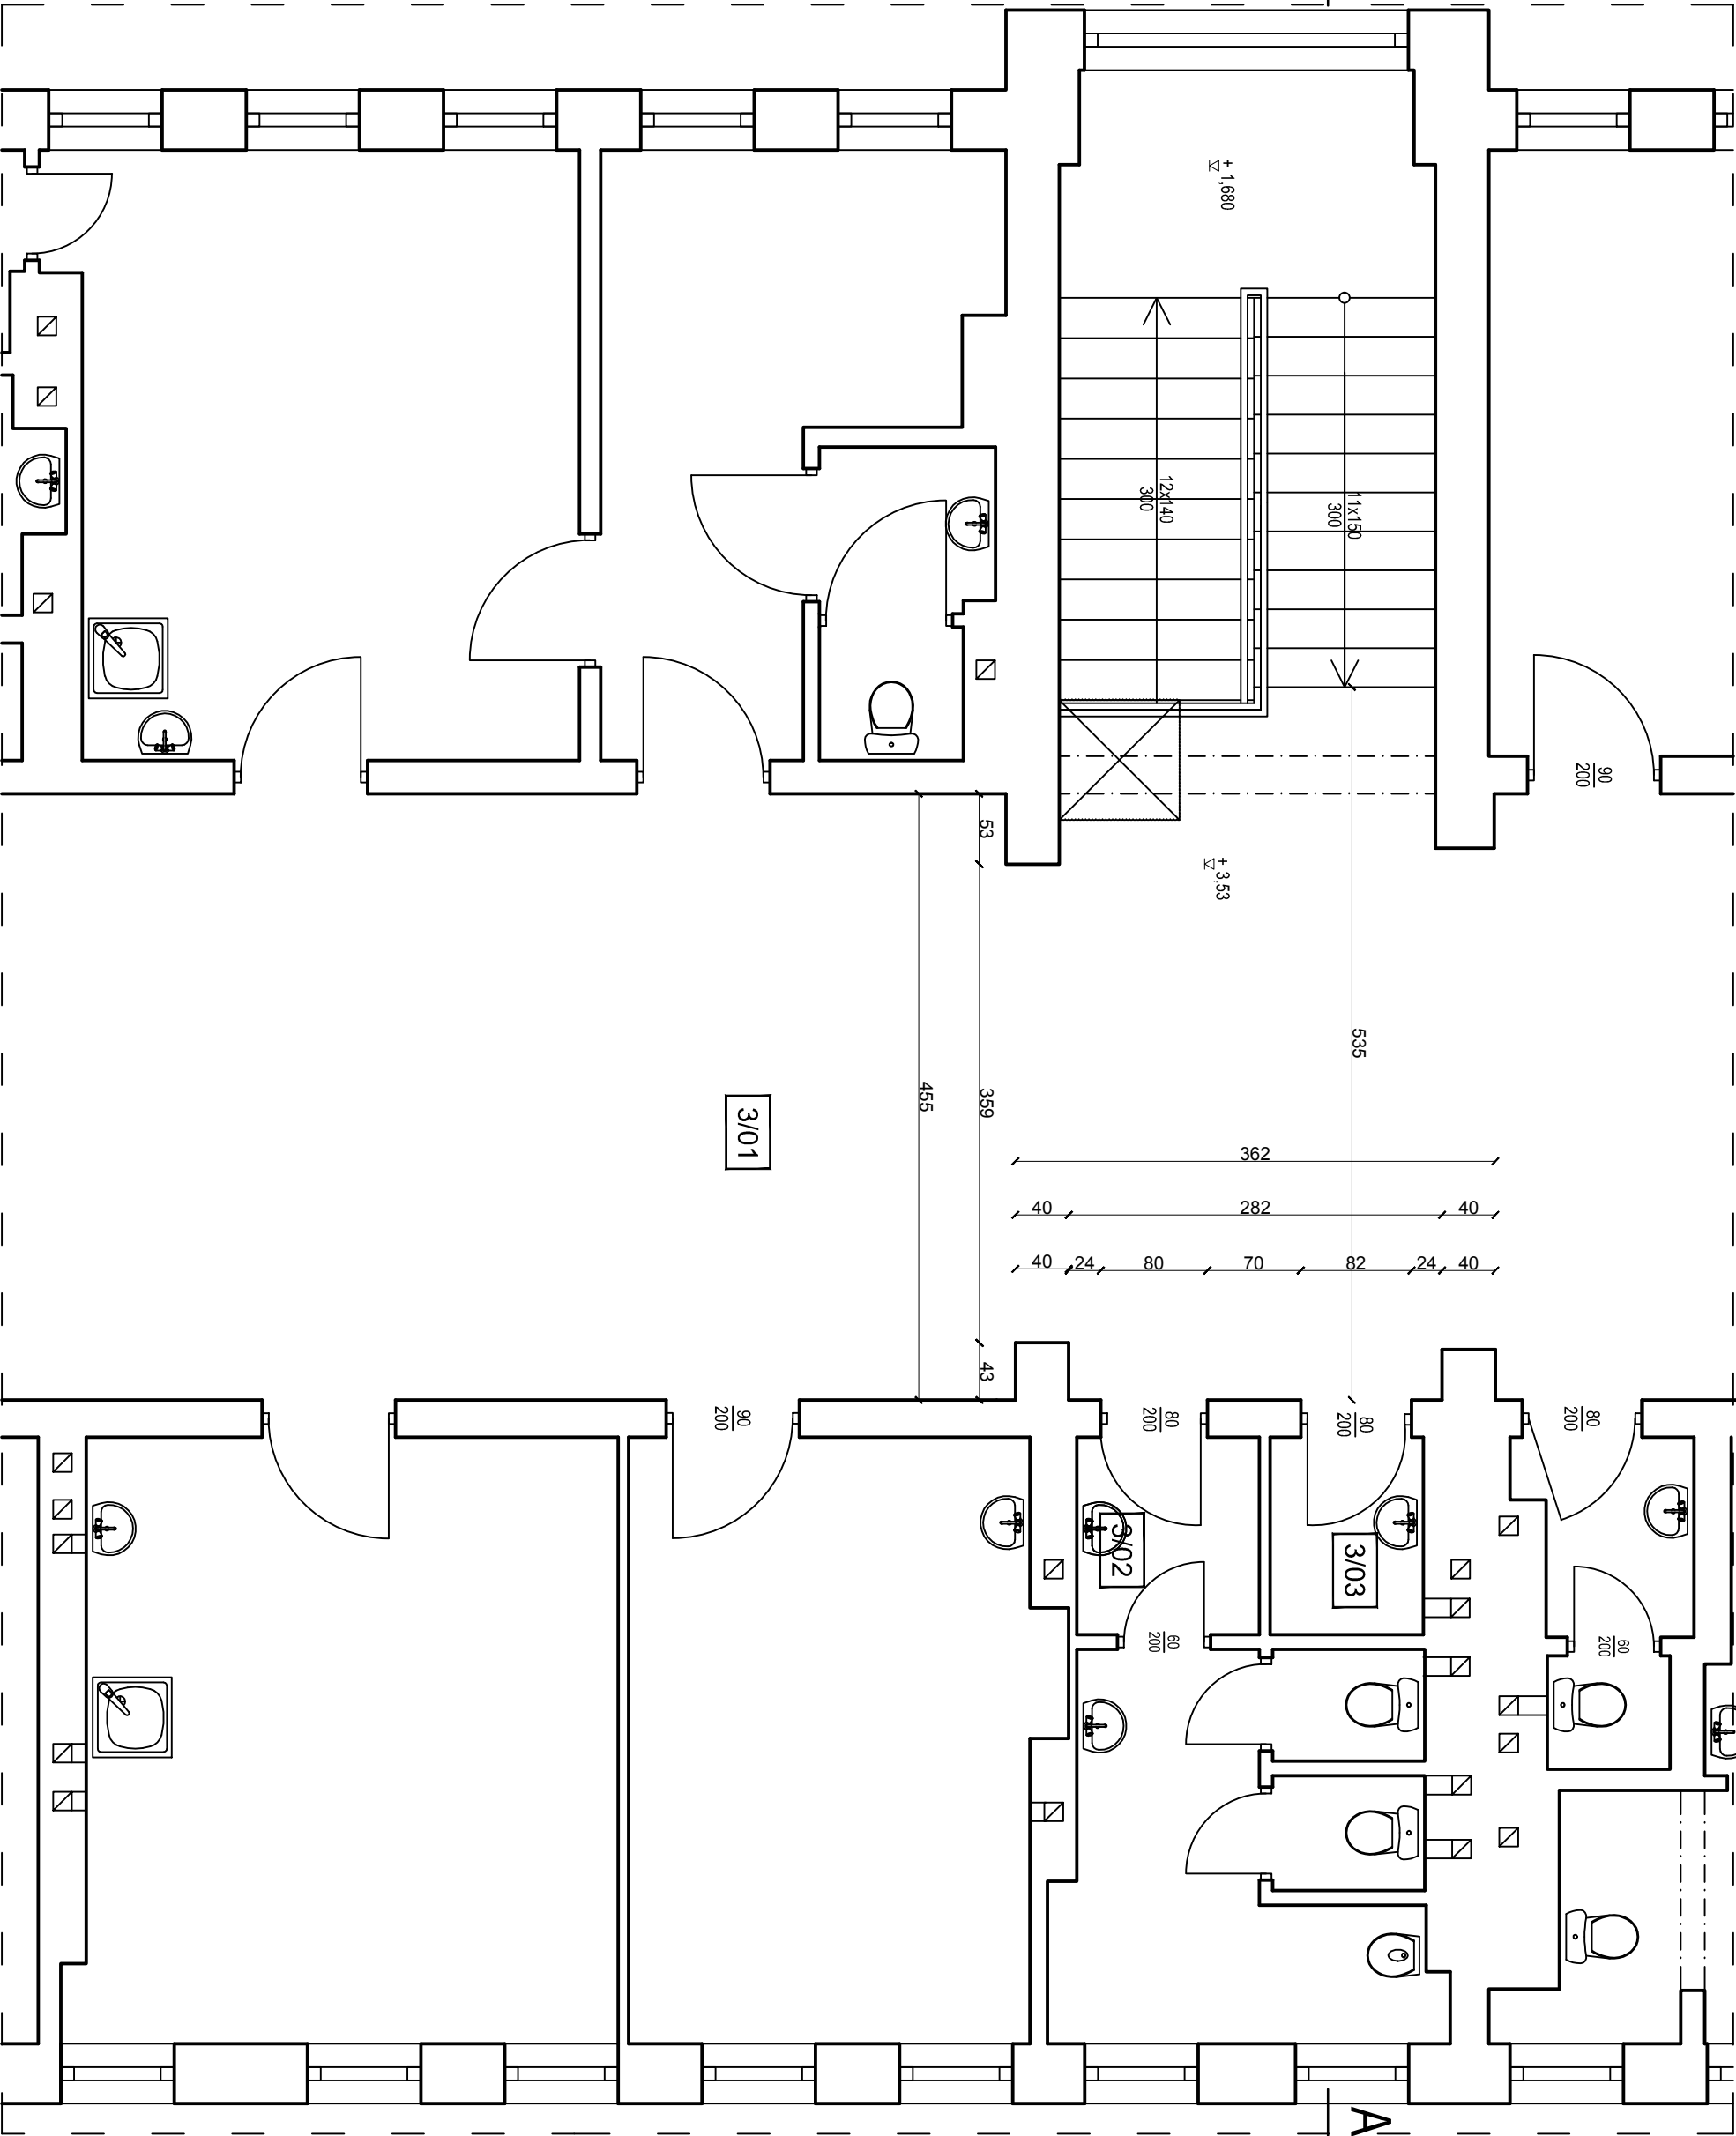


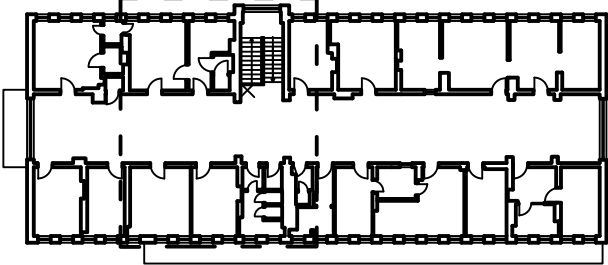

PIĘTRO- zestawienie powierzchni pomieszczeń, na które oddziałuje winda		
OZN.	NAZWA	POWIERZCHNIA [m ²]
3/01	KORIDARZ	181,6
3/02	ŁAZIENKA	2,1
3/03	MAGAZYN	1,7
SUMA		
JNAGA POWIERZCHNIA UŻYTKOWA WSZYSTKICH POMIESZCZEŃ LICZONA WŁO NORMATY PN-70-B-02385		POWIERZCHNIA UŻYTKOWA
LICZONA:		
poziżej 140cm-0%		
między 140cm-220cm-50%		
powyżej 220cm- 100%		
RYSUNEK ROZPATRYWAĆ Z POZOSTAŁYMI BRANŻAMI!		
JNAGA! Wszystkie wyminy sprawdzić przed przystąpieniem do proc budowlanych oraz systematycznie weryfikować w trakcie budowy! Szczególną uwagę zwrócić na wysokość kondygnacji! W przypadku istnienia innych warstw przegród poziomych/pionowych niż założonych w projekcie należy powiadomić kierownika budowy i projektanta. Poziom posadzki projektowanej dostosowodo poziomiu posadzki posadzki istniejącej		
Temat: Projekt budowy szybu windowego wraz z doбором urządzenia dźwiękowego (winda osobowej) dostosowanego do potrzeb osób niepełnosprawnych w istniejącym budynku przychodni przy ul. Wyslouchów 43 w Krakowie		
Inwestor: Zarząd Budynków Komunalnych w Krakowie os. Złotej Jesieni 14, 31–828 Kraków		
Lokalizacja: dz. nr 59/7, 60/7, obr. 65 ul Wyslouchów 43, Kraków		
Branża: architektura – inwentaryzacja		Nr ark: I–3
Nazwa projektu: rzut piętra		Skala: 1:50
Autor opracowania: mgr inż. arch. Jolanta Duda		Podpis:
upr. bud. 1295/94, MOJA–MP1141		
Sprawdzający: mgr inż. arch. Paweł Duda		Podpis:
upr. bud. MPOIA/068/2015		
Współpraca: inż. arch. Maciej SewiŃto		Data: VI 2016