SYTUACJA

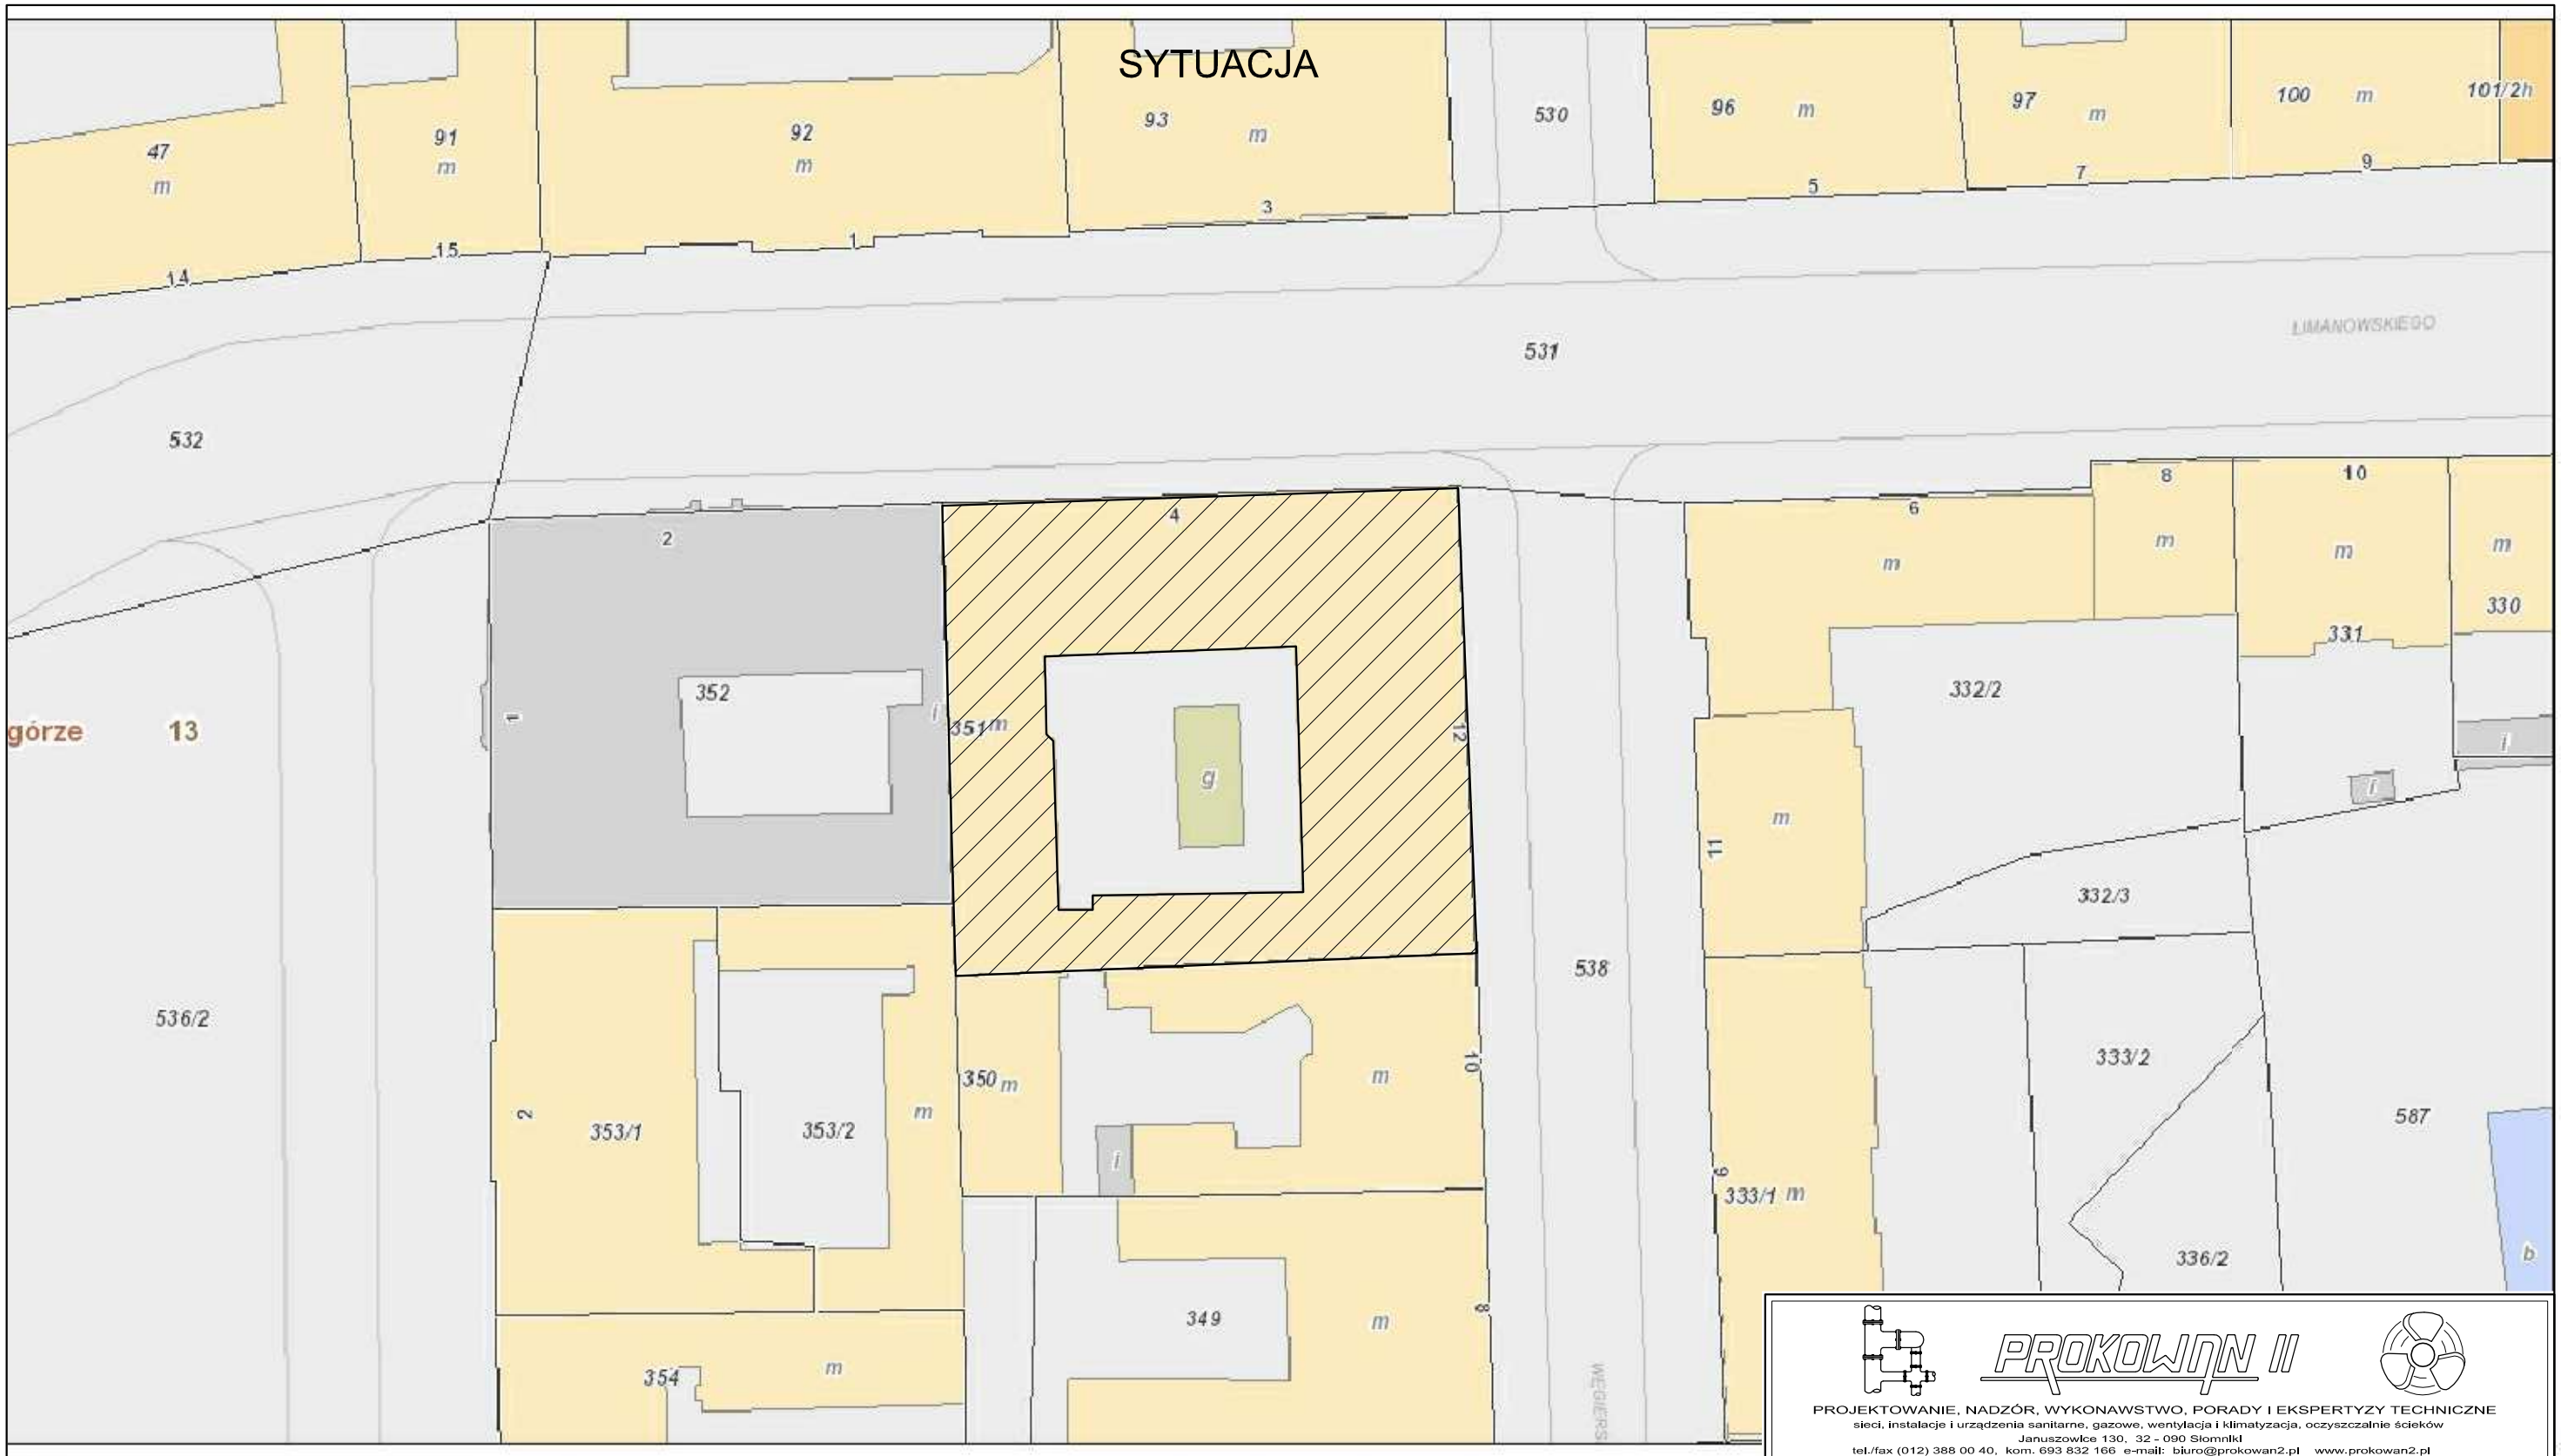

Obszar oddziaływania obiektu mieści się w całości na działce objętej zakresem opracowania.

PROKOWAN II

PROJEKTOWANIE, NADZÓR, WYKONAWSTWO, PORADY I EKSPERTYZY TECHNICZNE
sieci, instalacje i urządzenia sanitarne, gazowe, wentylacja i klimatyzacja, oczyszczalnie ścieków
Januszowice 130, 32 - 090 Slomniki
tel./fax (012) 388 00 40, kom. 693 832 166 e-mail: biuro@prokowan2.pl www.prokowan2.pl
Biuro: Kraków 31 - 831, ul. Fatimska 21A/41

inwestor:	ZARZĄD BUDYNKÓW KOMUNALNYCH UL. BOLESŁAWA CZERWIEŃSKIEGO 16 31-319 KRAKÓW		stadium: PROJEKT WYKONAWCZY
inwestycja:	Budowa wewnętrznej instalacji centralnego ogrzewania w budynku mieszkalnym wielorodzinnym ul. Limanowskiego 4 w Krakowie, dz. nr 351, obr. 13 Podgórze		branża: SANITARNA
temat rys:	SYTUACJA		skala: 1:500
projektował:	mgr inż. ANDRZEJ KĄDZIELA Upr. nr 171/99	podpis:	nr rys.: 01
opracowała:	mgr inż. KATARZYNA PŁONKA	podpis:	data: CZERWIEC' 2017
sprawdził:	mgr inż. RAFAŁ KĄDZIELA MAP/0234/POOS/13	podpis:	