INSTALACJA C.W.U.- RZUT PARTERU
SKALA 1:100

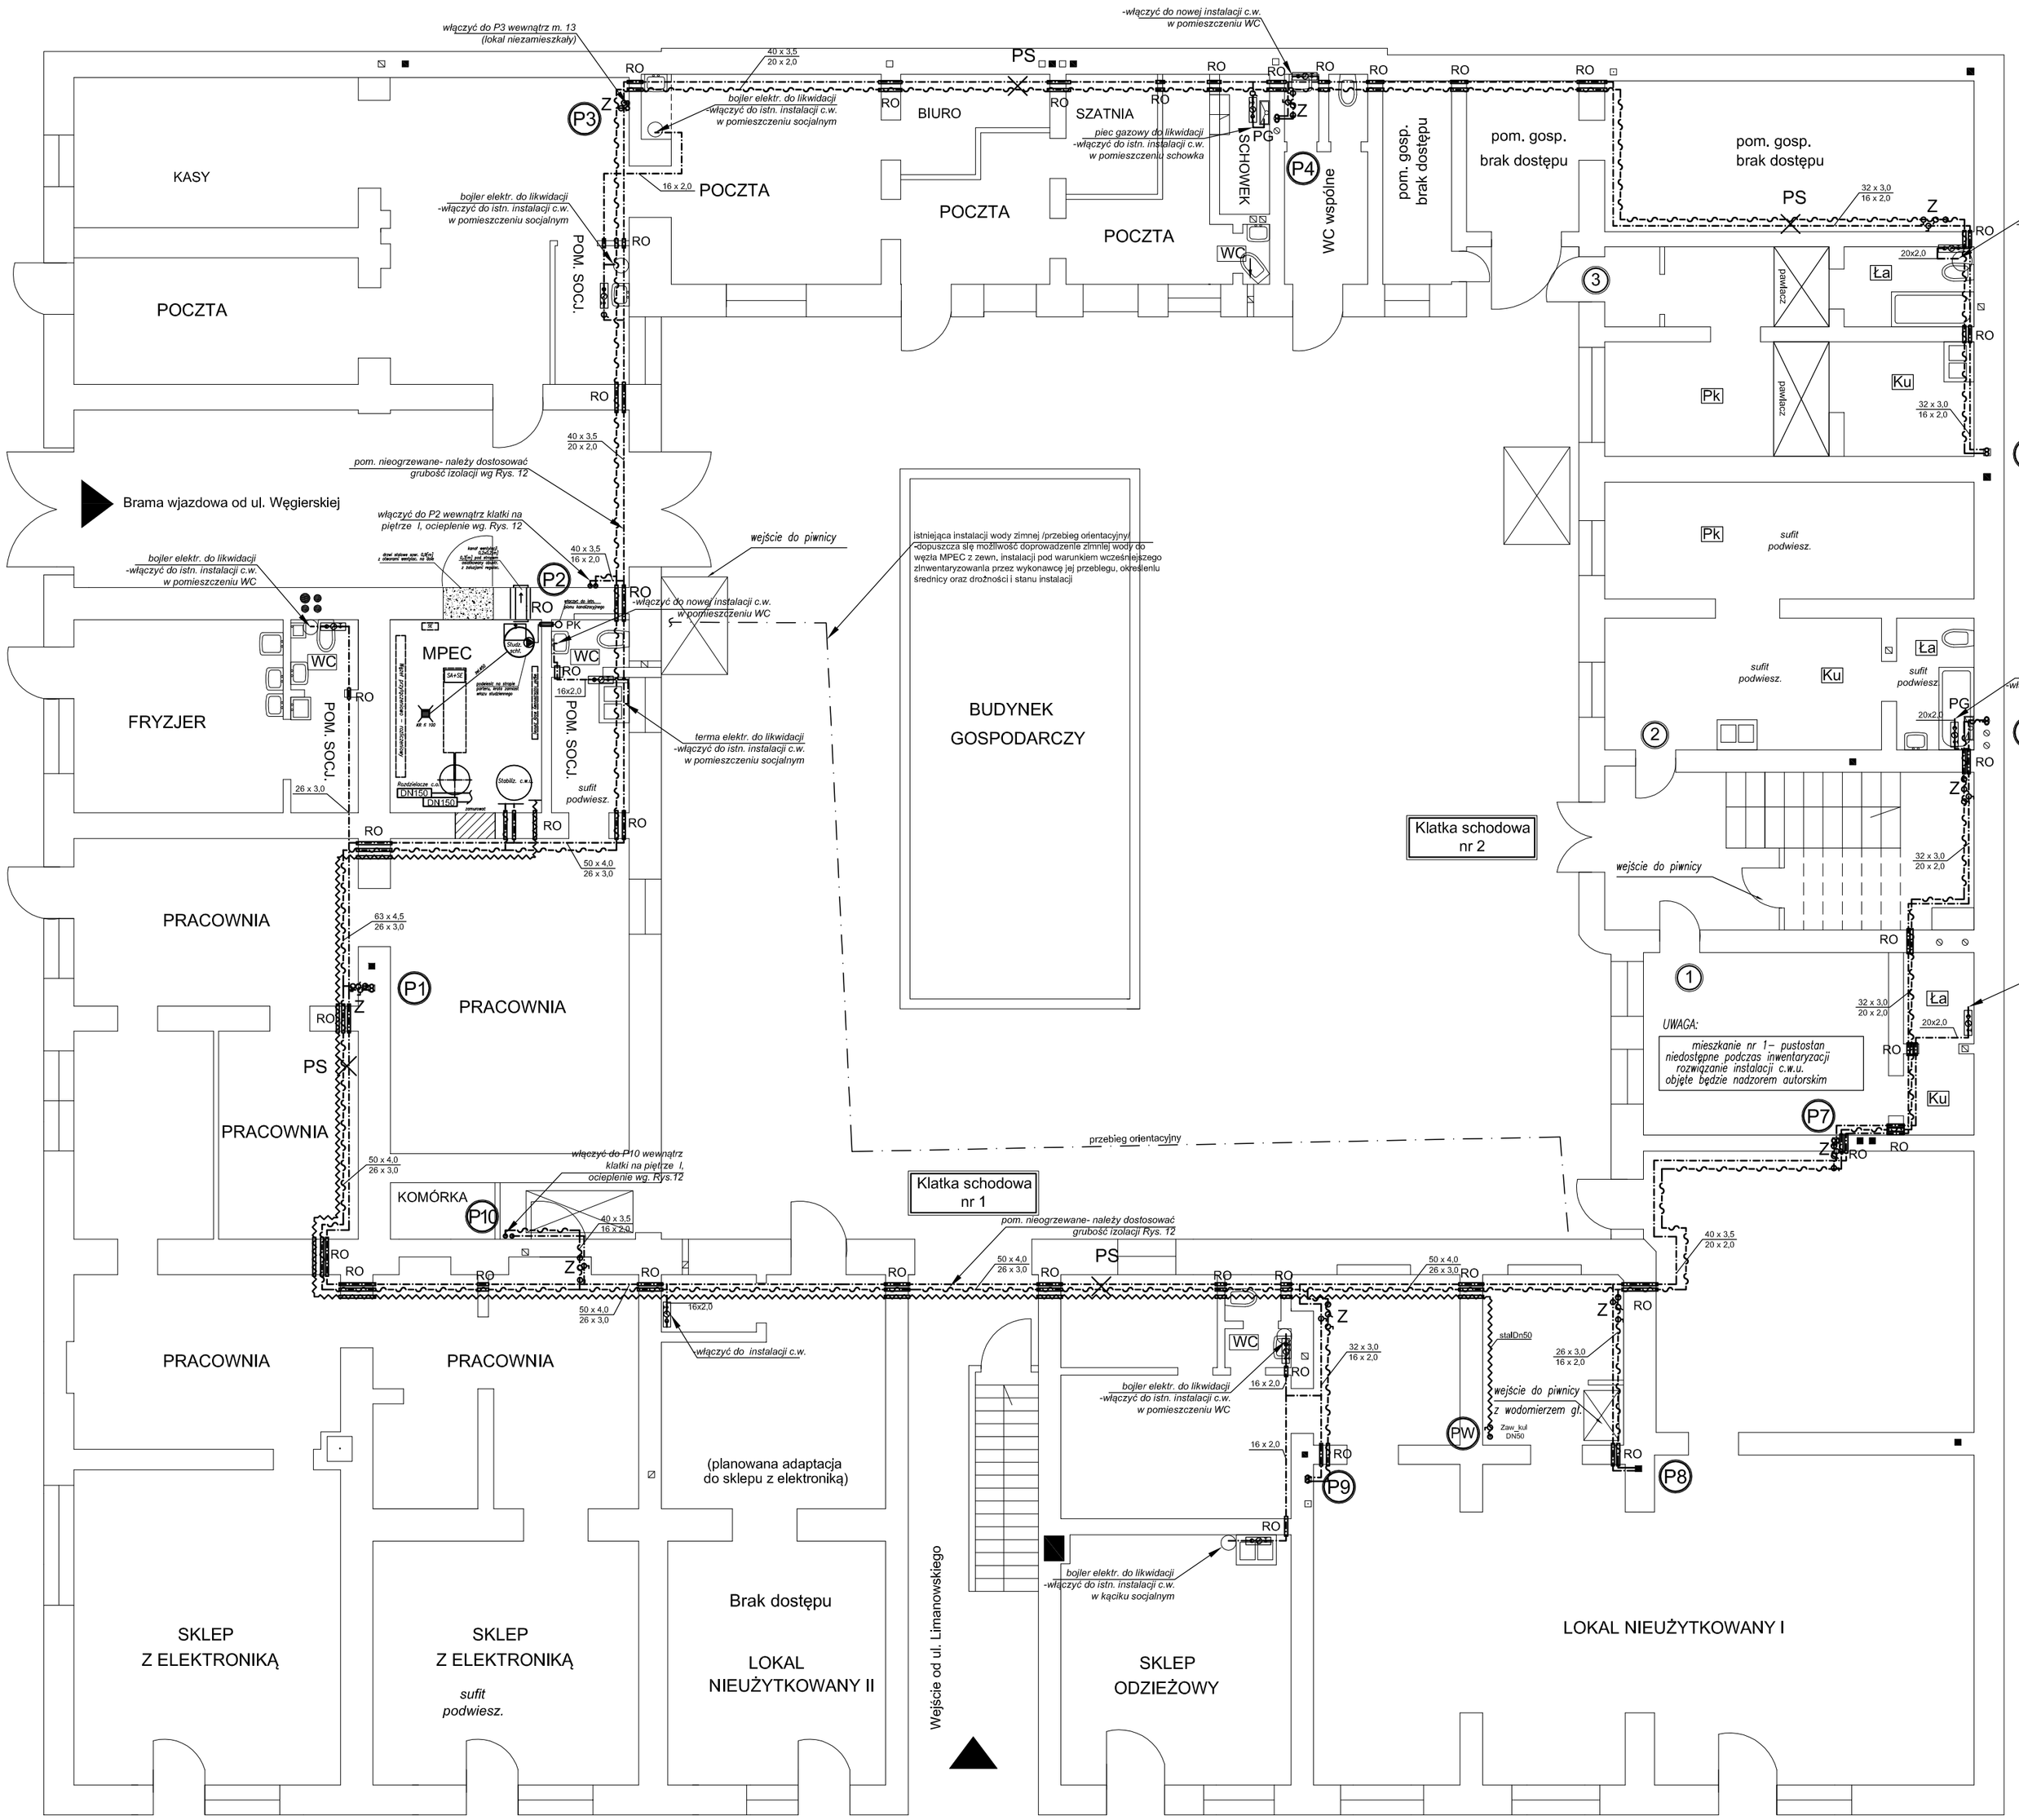

LEGENDA:

- stal DN50 - projektowana instalacja zimnej wody - doprowadzenie wody do wymiennikowni na cele c.w.u rury stalowe ocynkowane - łączniki gwintowane
- (PW) - proj. pion wody zimnej do wymiennikowni
- (P1) - projektowany pion ciepłej wody i cyrkulacji
- 20 x 2,0 - projektowana instalacja ciepłej wody rury wielowarstwowe PE-HT/AL/PE-RT
- 16 x 2,0 - projektowana instalacja cyrkulacji rury wielowarstwowe PE-HT/AL/PE-RT
- projektowana szafka pod zestaw wodomierzowy zabudowa pozioma
- projektowany wodomierz ciepłej wody DN 15, Q=1,6m3/h
- projektowany zawór kulowy DN 15
- projektowany zawór zwrotny DN 15
- RO - rura ochronna
- (1) - numer mieszkania
- Ku - kuchnia
- Łą - łazienka
- Pk - pokój
- PG - piecyk gazowy łazienkowy /do demontażu/
- PS - punkt stały na instalacji wody ciepłej i cyrkulacji
- Z - lokalizacja zestawu zaworów odcinających piony z możliwością spustu wody

UWAGA:
Sprawdzić przebieg kominów - szachtów kominowych, w których montowane będą piony wody ciepłej i cyrkulacyjnej

PROKOWIN II
PROJEKTOWANIE, NADZÓR, WYKONAWSTWO, PORADY I EKSPERTYZY TECHNICZNE
sieci, instalacje i urządzenia sanitarne, gazowe, wentylacja i klimatyzacja, oczyszczalnie ścieków
Januszowice 130, 32 - 090 Słomniki
tel./fax (012) 388 00 40, kom. 693 832 166 e-mail: biuro@prokowan2.pl www.prokowan2.pl
Biuro: Kraków 31 - 831, ul. Fatimska 21A/41

inwestor:	ZARZĄD BUDYNKÓW KOMUNALNYCH UL. BOLESŁAWA CZERWIEŃSKIEGO 16 31-319 KRAKÓW	stadium:	PROJEKT WYKONAWCZY
inwestycja:	Budowa wewnętrznej instalacji centralnej ciepłej wody użytkowej w budynku mieszkalnym wielorodzinnym ul. Limanowskiego 4 w Krakowie, dz. nr 351, obr. 13 Podgórze	branża:	SANITARNA
temat rys:	INSTALACJA C.W.U. - RZUT PARTERU	skala:	1:100
projektował:	mgr inż. ANDRZEJ KĄDZIELA Upr. nr 171/99	podpis:	nr rys.: 03
opracowała:	mgr inż. KATARZYNA PŁONKA	podpis:	
sprawdził:	mgr inż. RAFAŁ KĄDZIELA MAP/0234/POOS/13	podpis:	data: CZERWIEC' 2017