SC.3

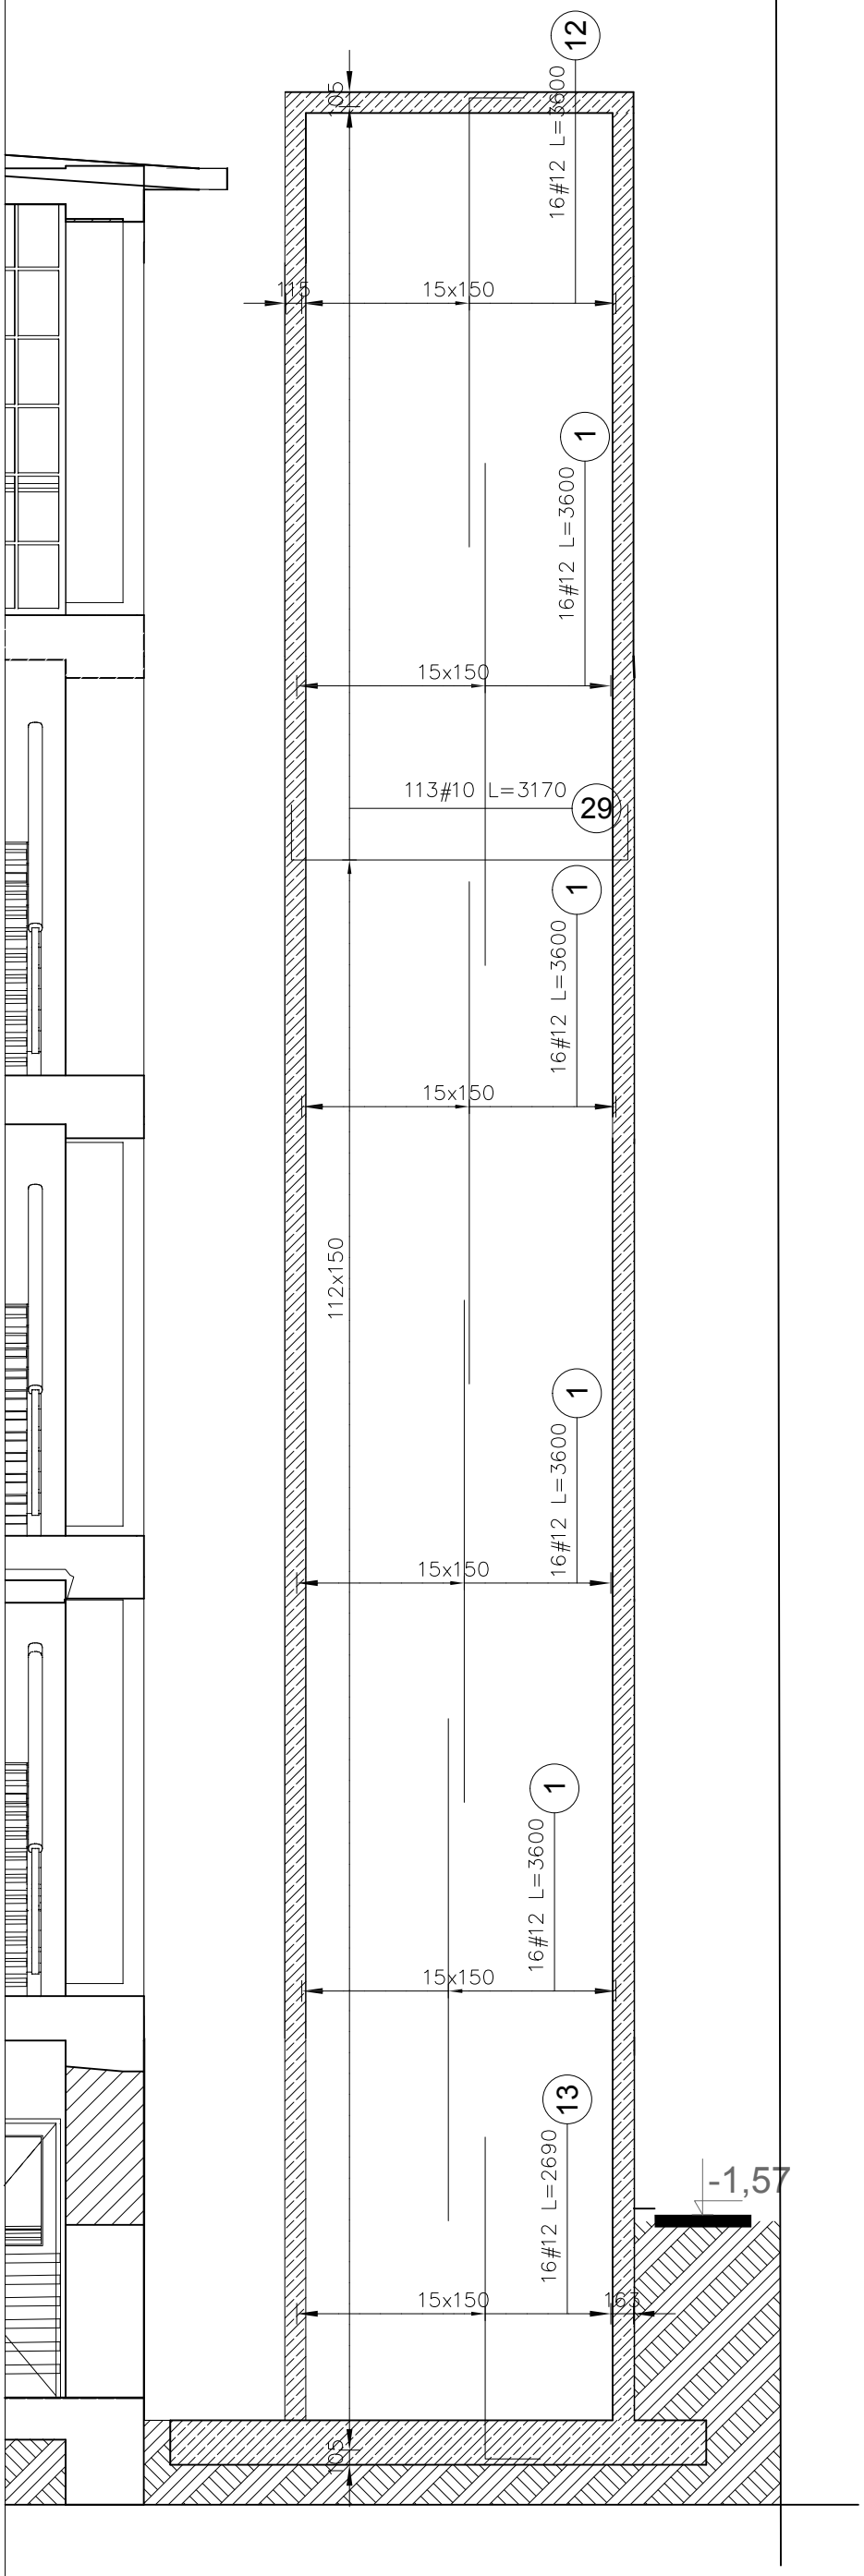

BETON C20/25
STAL A-IIIN BST500S

UWAGA:

1. Rysunki rozpatrywać łącznie z branżą architektoniczną.
2. Zbrojenie elementów zgodnie z OT.
3. Poziom posadowenia dostosować do poziomu posadowienia budynków sąsiednich.
4. Wymiary zgodnie z projektem architektonicznym.
5. Poziom posadowienia i wszystkie wymiary sprawdzić na budowie.

Temat:
Budowa szybu windowego dla dźwigu osobowego dostosowanego dla osób niepełnosprawnych w budynku przychodni przy ul. Szwedzkiej 27 w Krakowie

Inwestor:
Gmina Miejska Kraków
pl. Wszystkich Świętych 3-4, 31-004 Kraków

Lokalizacja:

Nazwa rysunku: KONSTRUKCJA SC.3		Nr ark: K-5
		Skala: 1:50
Projektował: Mgr inż Andrzej Smaga Upr MAP/0289/PWOK/08		Data: październik 2017
Sprawdził: Mgr inż Łukasz Ślaga Upr MAP/0219/PWBKb/16		P W

ARCHIDA