


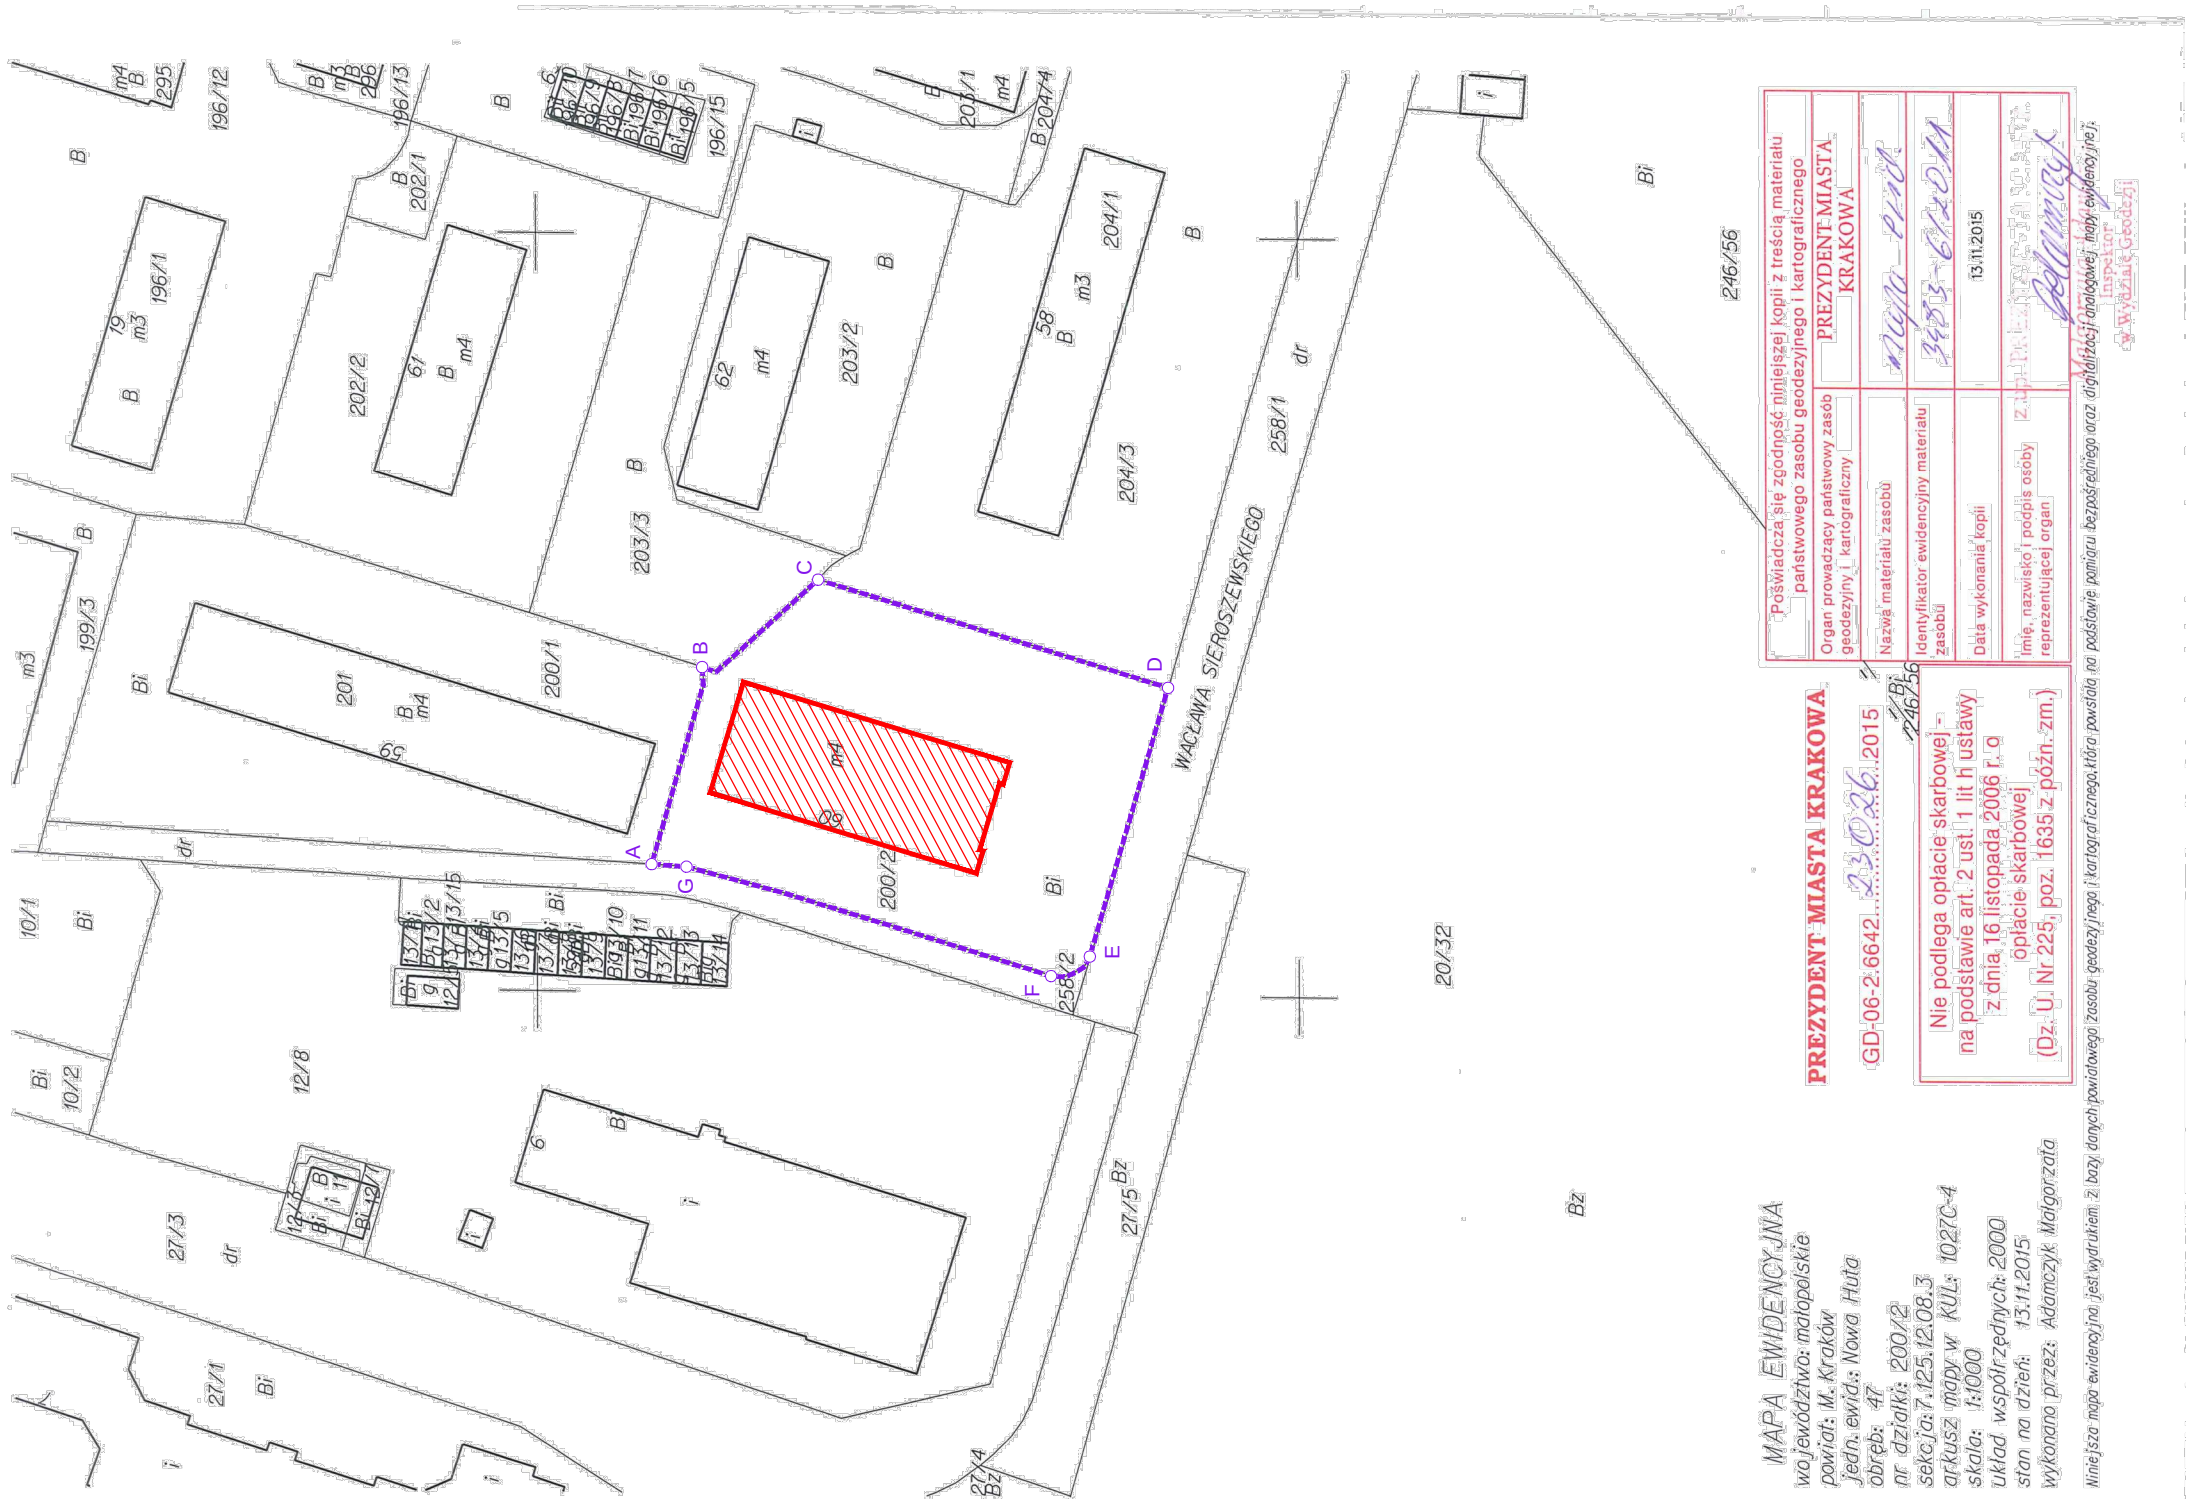

MAPA EWIDENCYJNA

województwo: małopolskie
powiat: M. Kraków
jedn. ewid.: Nowa Huta
obręb: 47
nr działki: 200/2
sekcja: 7.125.12.08.3
arkusz mapy w KUL: 1027C-4
skala: 1:1000
układ współrzędnych: 2000
stan na dzień: 13.11.2015
wykonano przez: Adamczyk Małgorzata

PREZYDENT MIASTA KRAKOWA

GD-06-2-6642...23.02.2015

Nie podlega opłacie skarbowej -
na podstawie art. 2 ust. 1 lit. h ustawy
z dnia 16 listopada 2006 r. o
opłacie skarbowej
(Dz. U. Nr 225, poz. 1635 z późn. zm.)

246/56

Poświadczam, że zgodność niniejszej kopii z treścią materiału państwowego zasobu geodezyjnego i kartograficznego	PREZYDENT MIASTA KRAKOWA
Organ prowadzący państwowy zasob geodezyjny i kartograficzny	
Nazwa materiału zasobu	mapa plan
Identyfikator ewidencyjny materiału zasobu	34013-02011
Data wykonania kopii	13.11.2015
Imię, nazwisko i podpis osoby reprezentującej organ	Adamczyk Małgorzata

Niniejsza mapa ewidencyjna jest wydrukem z bazy danych powiatowego zasobu geodezyjnego i kartograficznego, która powstała na podstawie pomiaru bezpośredniego oraz digitalizacji mapy ewidencyjnej.

LEGENDA SKALA 1:1000

- A-G GRANICA OBSZARU OBJĘTEGO WNIOSEM
- BUDYNEK MIESZKALNY WIELORODZINNY
OBJĘTY ROBOTAMI BUDOWLANymi
POLEGAJĄCYMI NA DOCIEPLENIU ŚCIAN
ZEWNETRZNYCH

		AUTORSKA PRACOWNIA PROJEKTOWA HG ATELIER UL. WIEDZSKA 106 TEL. (012) 637-74-69 30-174 KRAKÓW http://www.hgatelier.com.pl	
OBIEKT	BUDYNEK MIESZKALNY WIELORODZINNY OS. NA SKARPIE 60 KRAKÓW		
INWESTOR	Zarząd Budynków Komunalnych w Krakowie ul. Bolesława Czerwieńskiego 16 31-319 Kraków		
TEMAT	PROJEKT OCIEPLENIA ŚCIAN ZEWNĘTRZNYCH		
TYTUŁ RYS.	RZUT SYTUACYJNY		
AUTORZY OPRACOWANIA: mgr inż. arch. MAREK WAWSZCZYK NR: ewid. upr. 311/2000 mgr inż. arch. SZYMON KOŁOS		PODPIS	
LICENCJONOWANY PROGRAM CAD DLA HG ATELIER NR: ARSO-CS6G-2KY1-1CWV			
SKALA	1:1000	DATA	WRZESIEŃ 2015
		NUMER RYSUNKU: 0	