

PREZYDENT MIASTA KRAKOWA

Grodzki Ośrodek Dokumentacji Geodezyjnej i Kartograficznej
31-526 Kraków, ul. Grunwaldzka 8

Poświadczam się zgodność niniejszej mapy z oryginałem
przyjętym do państwowego zasobu geodezyjnego
i kartograficznego w dniu 3.11.2010

i zaawidencjonowanym pod nr 3610-660/2010


Niniejsza mapa nie może służyć do celów projektowych

Kraków 05.11.2013

(data)

Dr. Czerwinski

(imię i nazwisko, podpis, stanowisko
służbowe osoby upoważnionej)

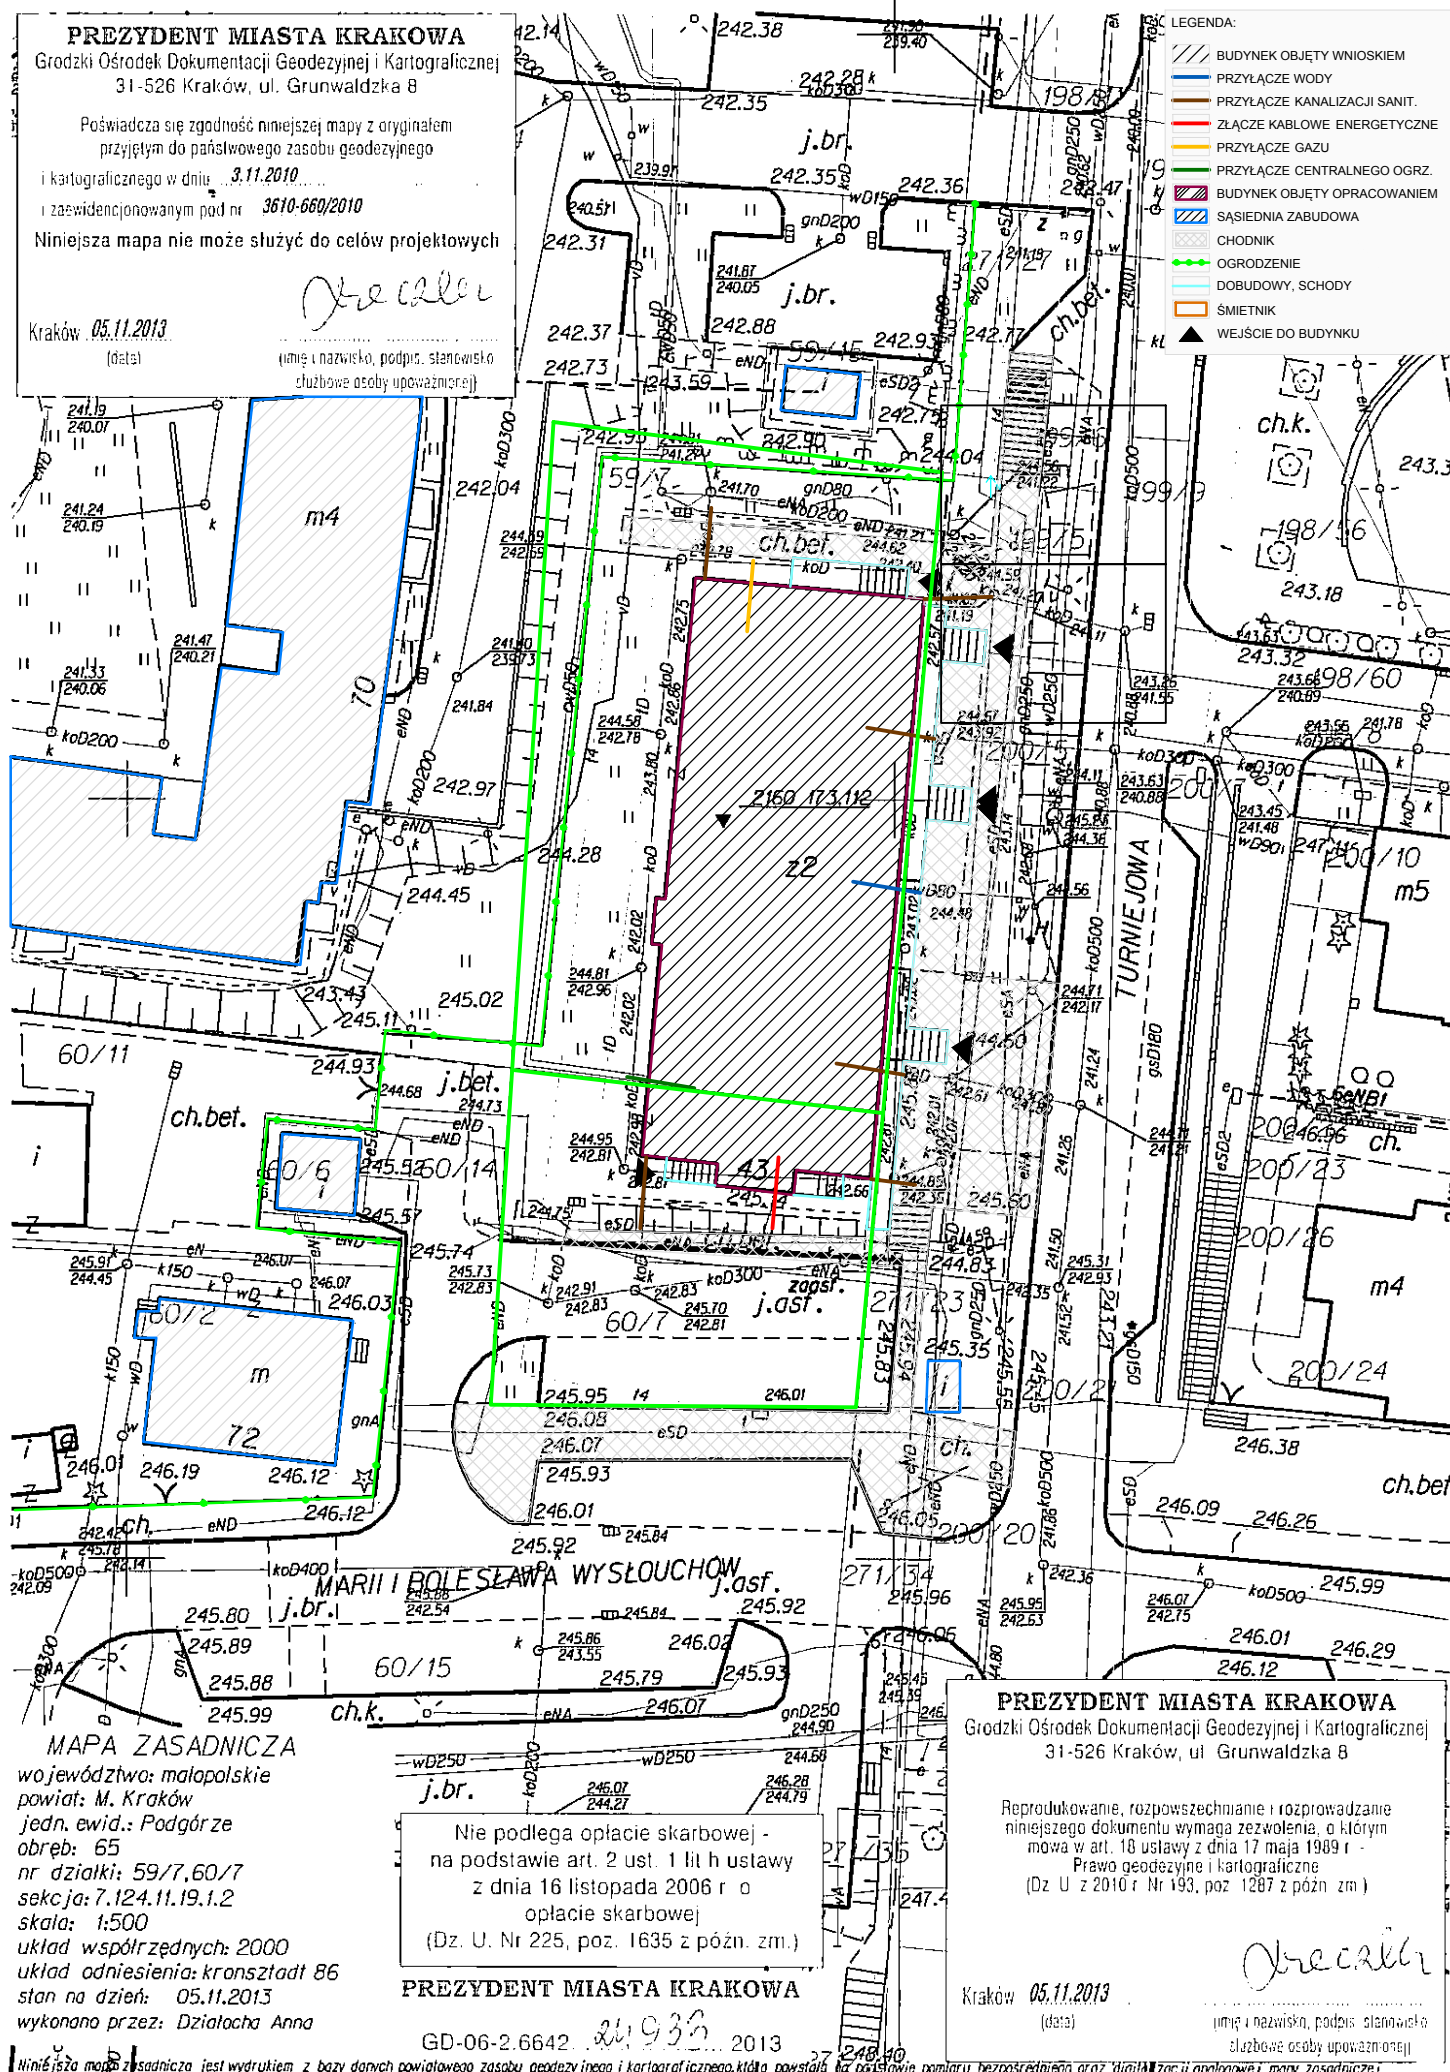

LEGENDA:

- /// BUDYNEK OBJĘTY WNIOSKIEM
- PRZYŁĄCZE WODY
- PRZYŁĄCZE KANALIZACJI SANIT.
- ZIŁĄCZE KABLOWE ENERGETYCZNE
- PRZYŁĄCZE GAZU
- PRZYŁĄCZE CENTRALNEGO OGRZ.
- BUDYNEK OBJĘTY OPRACOWANIEM
- SĄSIEDNIA ZABUDOWA
- CHODNIK
- OGRODZENIE
- DOBUDOWY, SCHODY
- SMIETNIK
- WEJŚCIE DO BUDYNKU

MAPA ZASADNICZA

województwo: małopolskie
powiat: M. Kraków
jedn. ewid.: Podgórze
obręb: 65
nr działki: 59/7, 60/7
sekcja: 7.124.11.19.1.2
skala: 1:500
układ współrzędnych: 2000
układ odniesienia: krak. 86
stan na dzień: 05.11.2013
wykonano przez: Działocha Anna

Nie podlega opłacie skarbowej -
na podstawie art. 2 ust. 1 lit h ustawy
z dnia 16 listopada 2006 r. o
opłacie skarbowej
(Dz. U. Nr 225, poz. 1635 z późn. zm.)

PREZYDENT MIASTA KRAKOWA

GD-06-2.6642-24933-2013

PREZYDENT MIASTA KRAKOWA

Grodzki Ośrodek Dokumentacji Geodezyjnej i Kartograficznej
31-526 Kraków, ul. Grunwaldzka 8

Reprodukowanie, rozpowszechnianie i rozprowadzanie
niniejszego dokumentu wymaga zezwolenia, o którym
mowa w art. 18 ustawy z dnia 17 maja 1989 r. -
Prawo geodezyjne i kartograficzne
(Dz. U. z 2010 r. Nr 193, poz. 1287 z późn. zm.)

Kraków 05.11.2013

(data)

Dr. Czerwinski

(imię i nazwisko, podpis, stanowisko
służbowe osoby upoważnionej)

Niniejsza mapa zasadnicza jest wydrukiem z bazy danych powiatowego zasobu geodezyjnego i kartograficznego, która powstała na podstawie pomiaru bezpośredniego oraz digitalizacji analogowej mapy zasadniczej.