


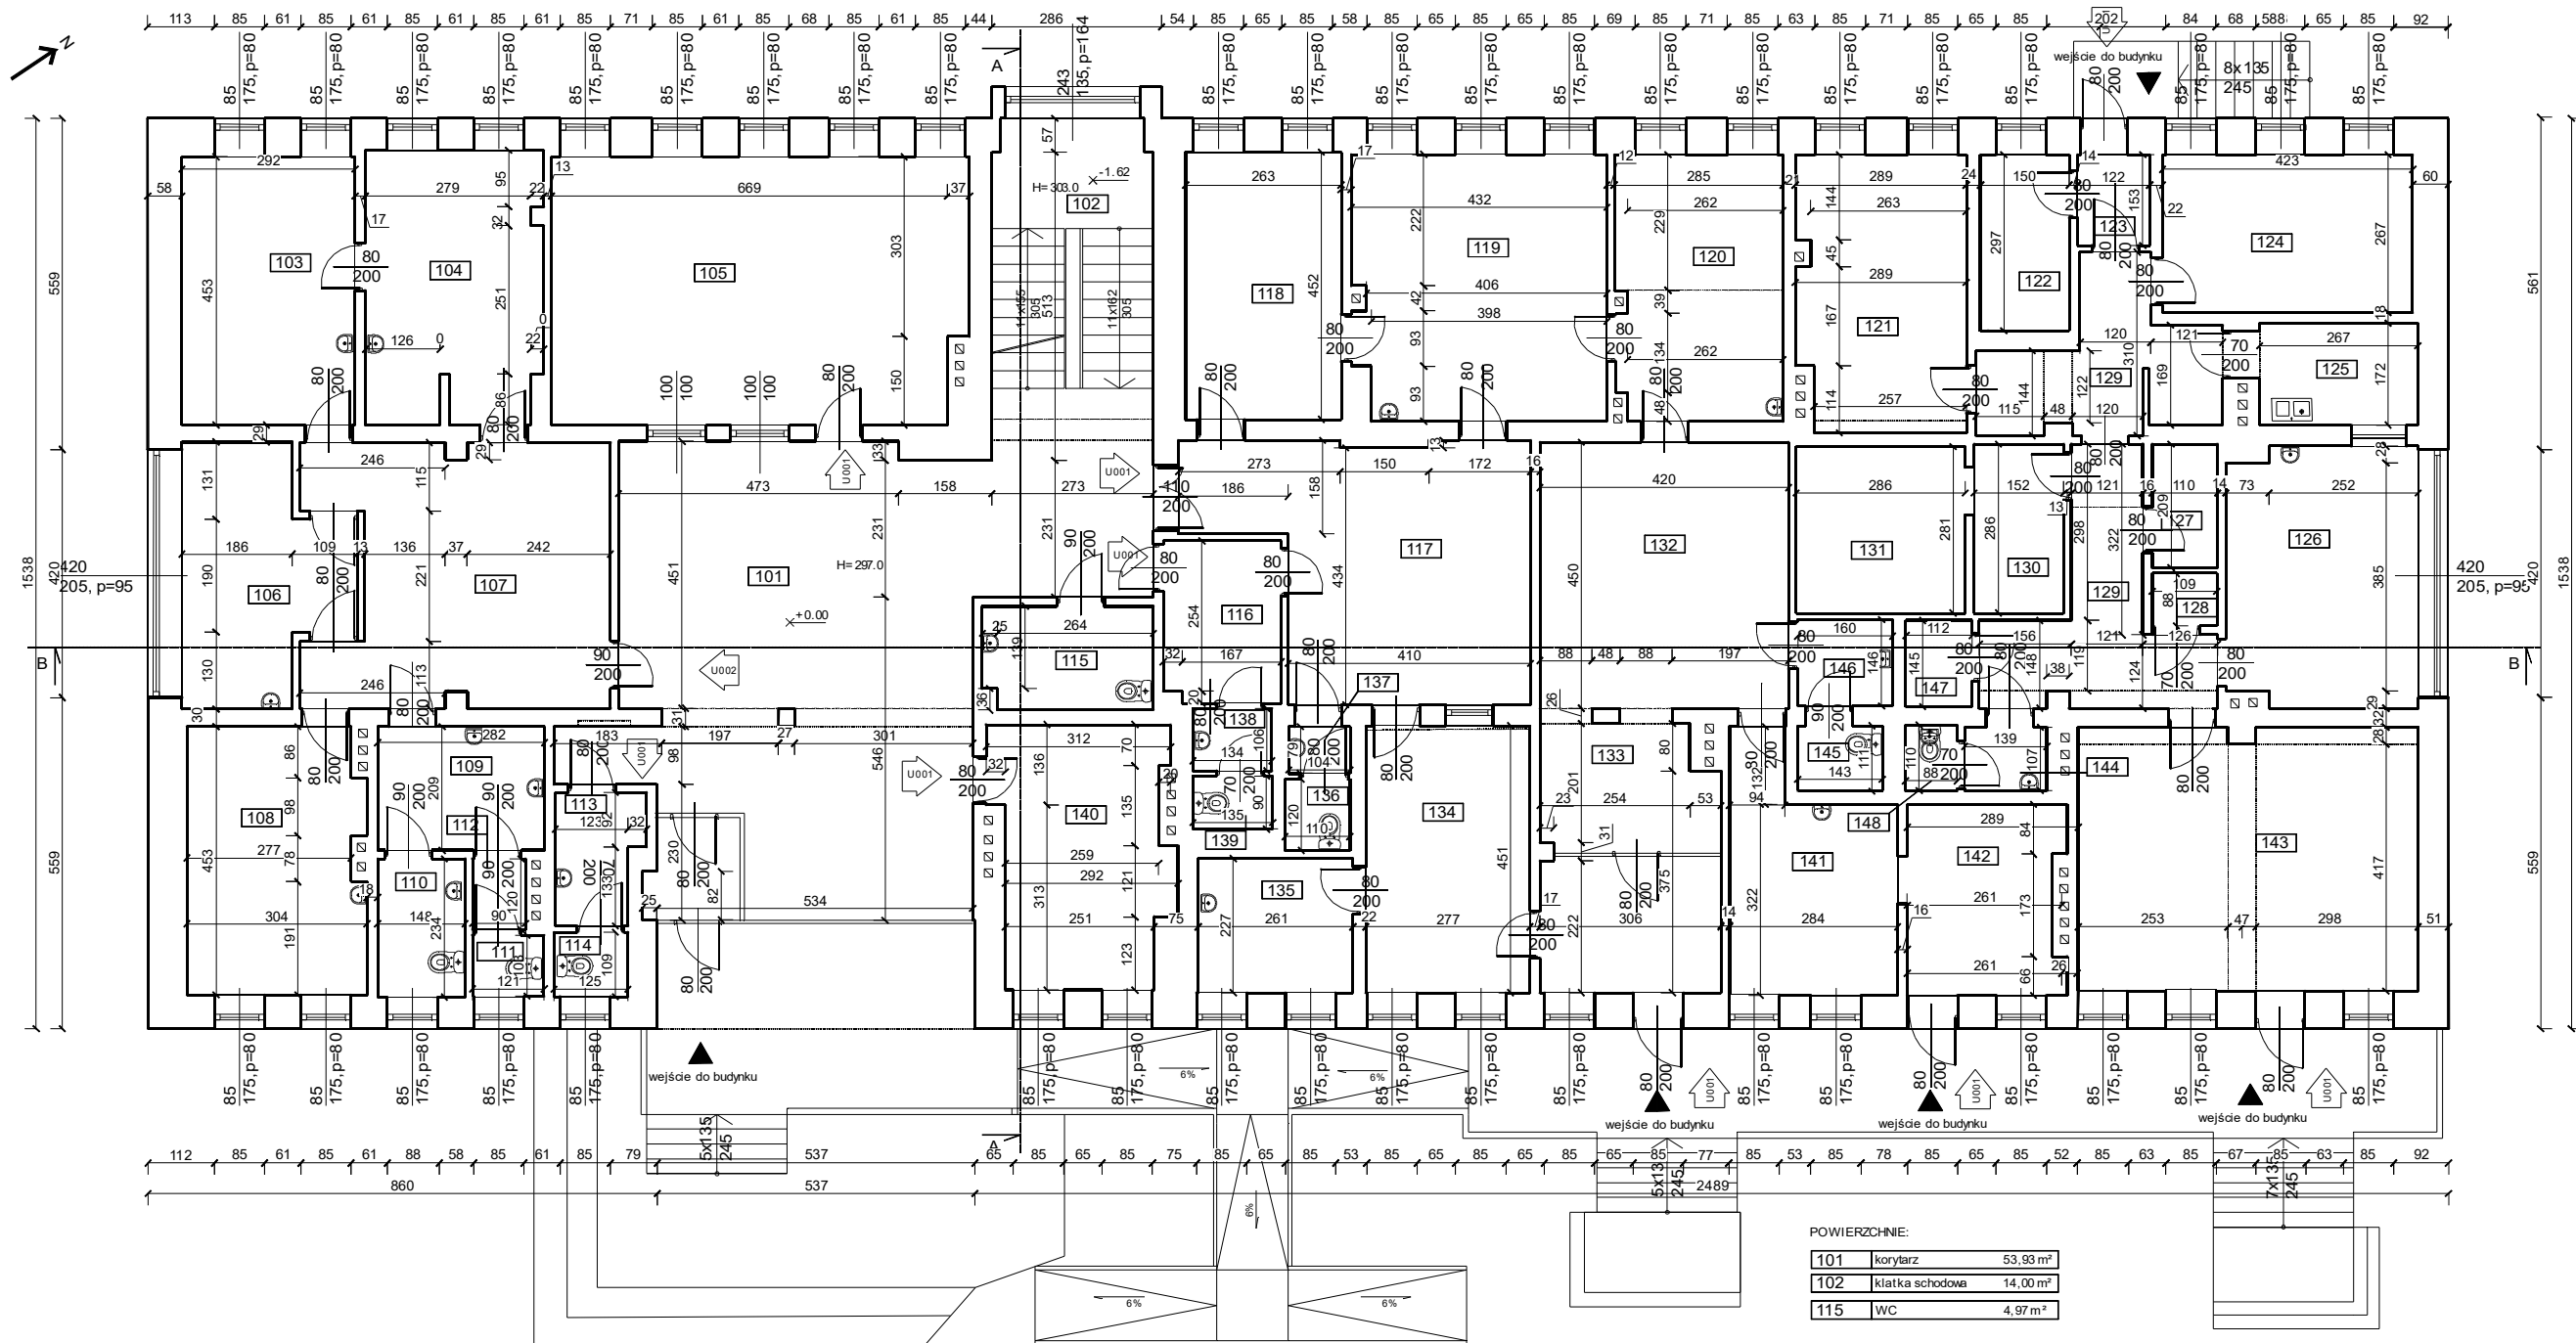

Lokal o przeznaczeniu innym niż mieszkalne		
U002		
103	gabinet lekarski	13,23 m²
104	gabinet lekarski	13,68 m²
106	gabinet lekarski	10,46 m²
107	poczekalnia	20,93 m²
108	gabinet lekarski	13,33 m²
109	przedsiónek	5,89 m²
110	WC	3,46 m²
111	WC	1,25 m²
112	przedsiónek	1,08 m²
suma:		83,31 m²

Lokal o przeznaczeniu innym niż mieszkalne		
U001:		
105	rejestracja	31,43 m²
113	przedsiónek	3,06 m²
114	WC	1,37 m²
116	izolanka	5,44 m²
117	korytarz	21,06 m²
118	gabinet lekarski	11,89 m²
119	gabinet lekarski	19,01 m²
120	gabinet lekarski	12,62 m²
121	om. apteczne	13,10 m²
122	om. apteczne	4,46 m²
123	przedsiónek	1,87 m²
124	om. apteczne	11,29 m²
125	om. apteczne	4,59 m²
126	om. apteczne	13,95 m²
127	om. apteczne	2,30 m²
128	om. apteczne	0,96 m²
129	korytarz	17,21 m²
130	om. apteczne	4,35 m²
131	om. apteczne	8,04 m²
132	korytarz	18,90 m²
133	korytarz	13,47 m²
134	korytarz	12,49 m²
135	gabinet lekarski	5,92 m²
136	WC	1,32 m²
137	przedsiónek	0,82 m²
138	przedsiónek	1,42 m²
139	WC	1,22 m²
140	gabinet lekarski	12,51 m²
141	gabinet lekarski	10,39 m²
142	gabinet lekarski	8,84 m²
143	om. apteczne	25,41 m²
144	przedsiónek	1,49 m²
145	WC	1,59 m²
146	przedsiónek	2,34 m²
147	magazyn	1,62 m²
148	WC	0,97 m²
suma:		617,24m²

POWIERZCHNIE:	
101	korytarz 53,93 m²
102	klatka schodowa 14,00 m²
115	WC 4,97 m²

- Uwagi:
1. Wszystkie wymiary sprawdzić na budowie.
 2. Rysunki rozpatrywać łącznie z pozostałą dokumentacją techniczną szczególnie projektami branżowymi, przedmiarami, kosztorysami, specyfikacją wykonania i odbioru robót.
 3. Inwentaryzacja została wykonana specyficznie dla przedmiotowego projektu
 4. Wszelkie rozwiązania zamienne konsultować z inwestorem oraz autorem projektu.
 5. W razie wykrycia niezgodności w dokumentacji kontaktować się z autorem projektu

BARBARA FILIPOWSKA B.V.F.K STUDIO, UL. RODZYŃSKA 20/12 31-419 KRAKÓW					
Inwestor	Zarząd Budynków Komunalnych w Krakowie, ul. Bolesława Czerwińskiego 16, 31-319, Kraków				
Obiekt i adres	Przychodnia zdrowia, ul. Helony 2, Kraków dz. nr 64/4 obr. 57 j.ew. Podgórze				
Temat	Projekt termomodernizacji budynku przychodni przy ul. Helony 2 obejmujący: ocieplenie elewacji, wymianę okien i drzwi zewnętrznych, remont dachu polegający na dociepleniu stropodachu oraz remoncie instalacji c.o. oraz odgromowej				
Treść rysunku	INWENTARYZACJA RZUT PARTERU	Nr uprawnień	Branża	ARCHITEKTURA	
Autor opracowania	mgr inż. arch Barbara Filipowska	MPOIA/21/2011	Podpis	Data	01.2016
				Skala	1:100
				Nr Rys.	01