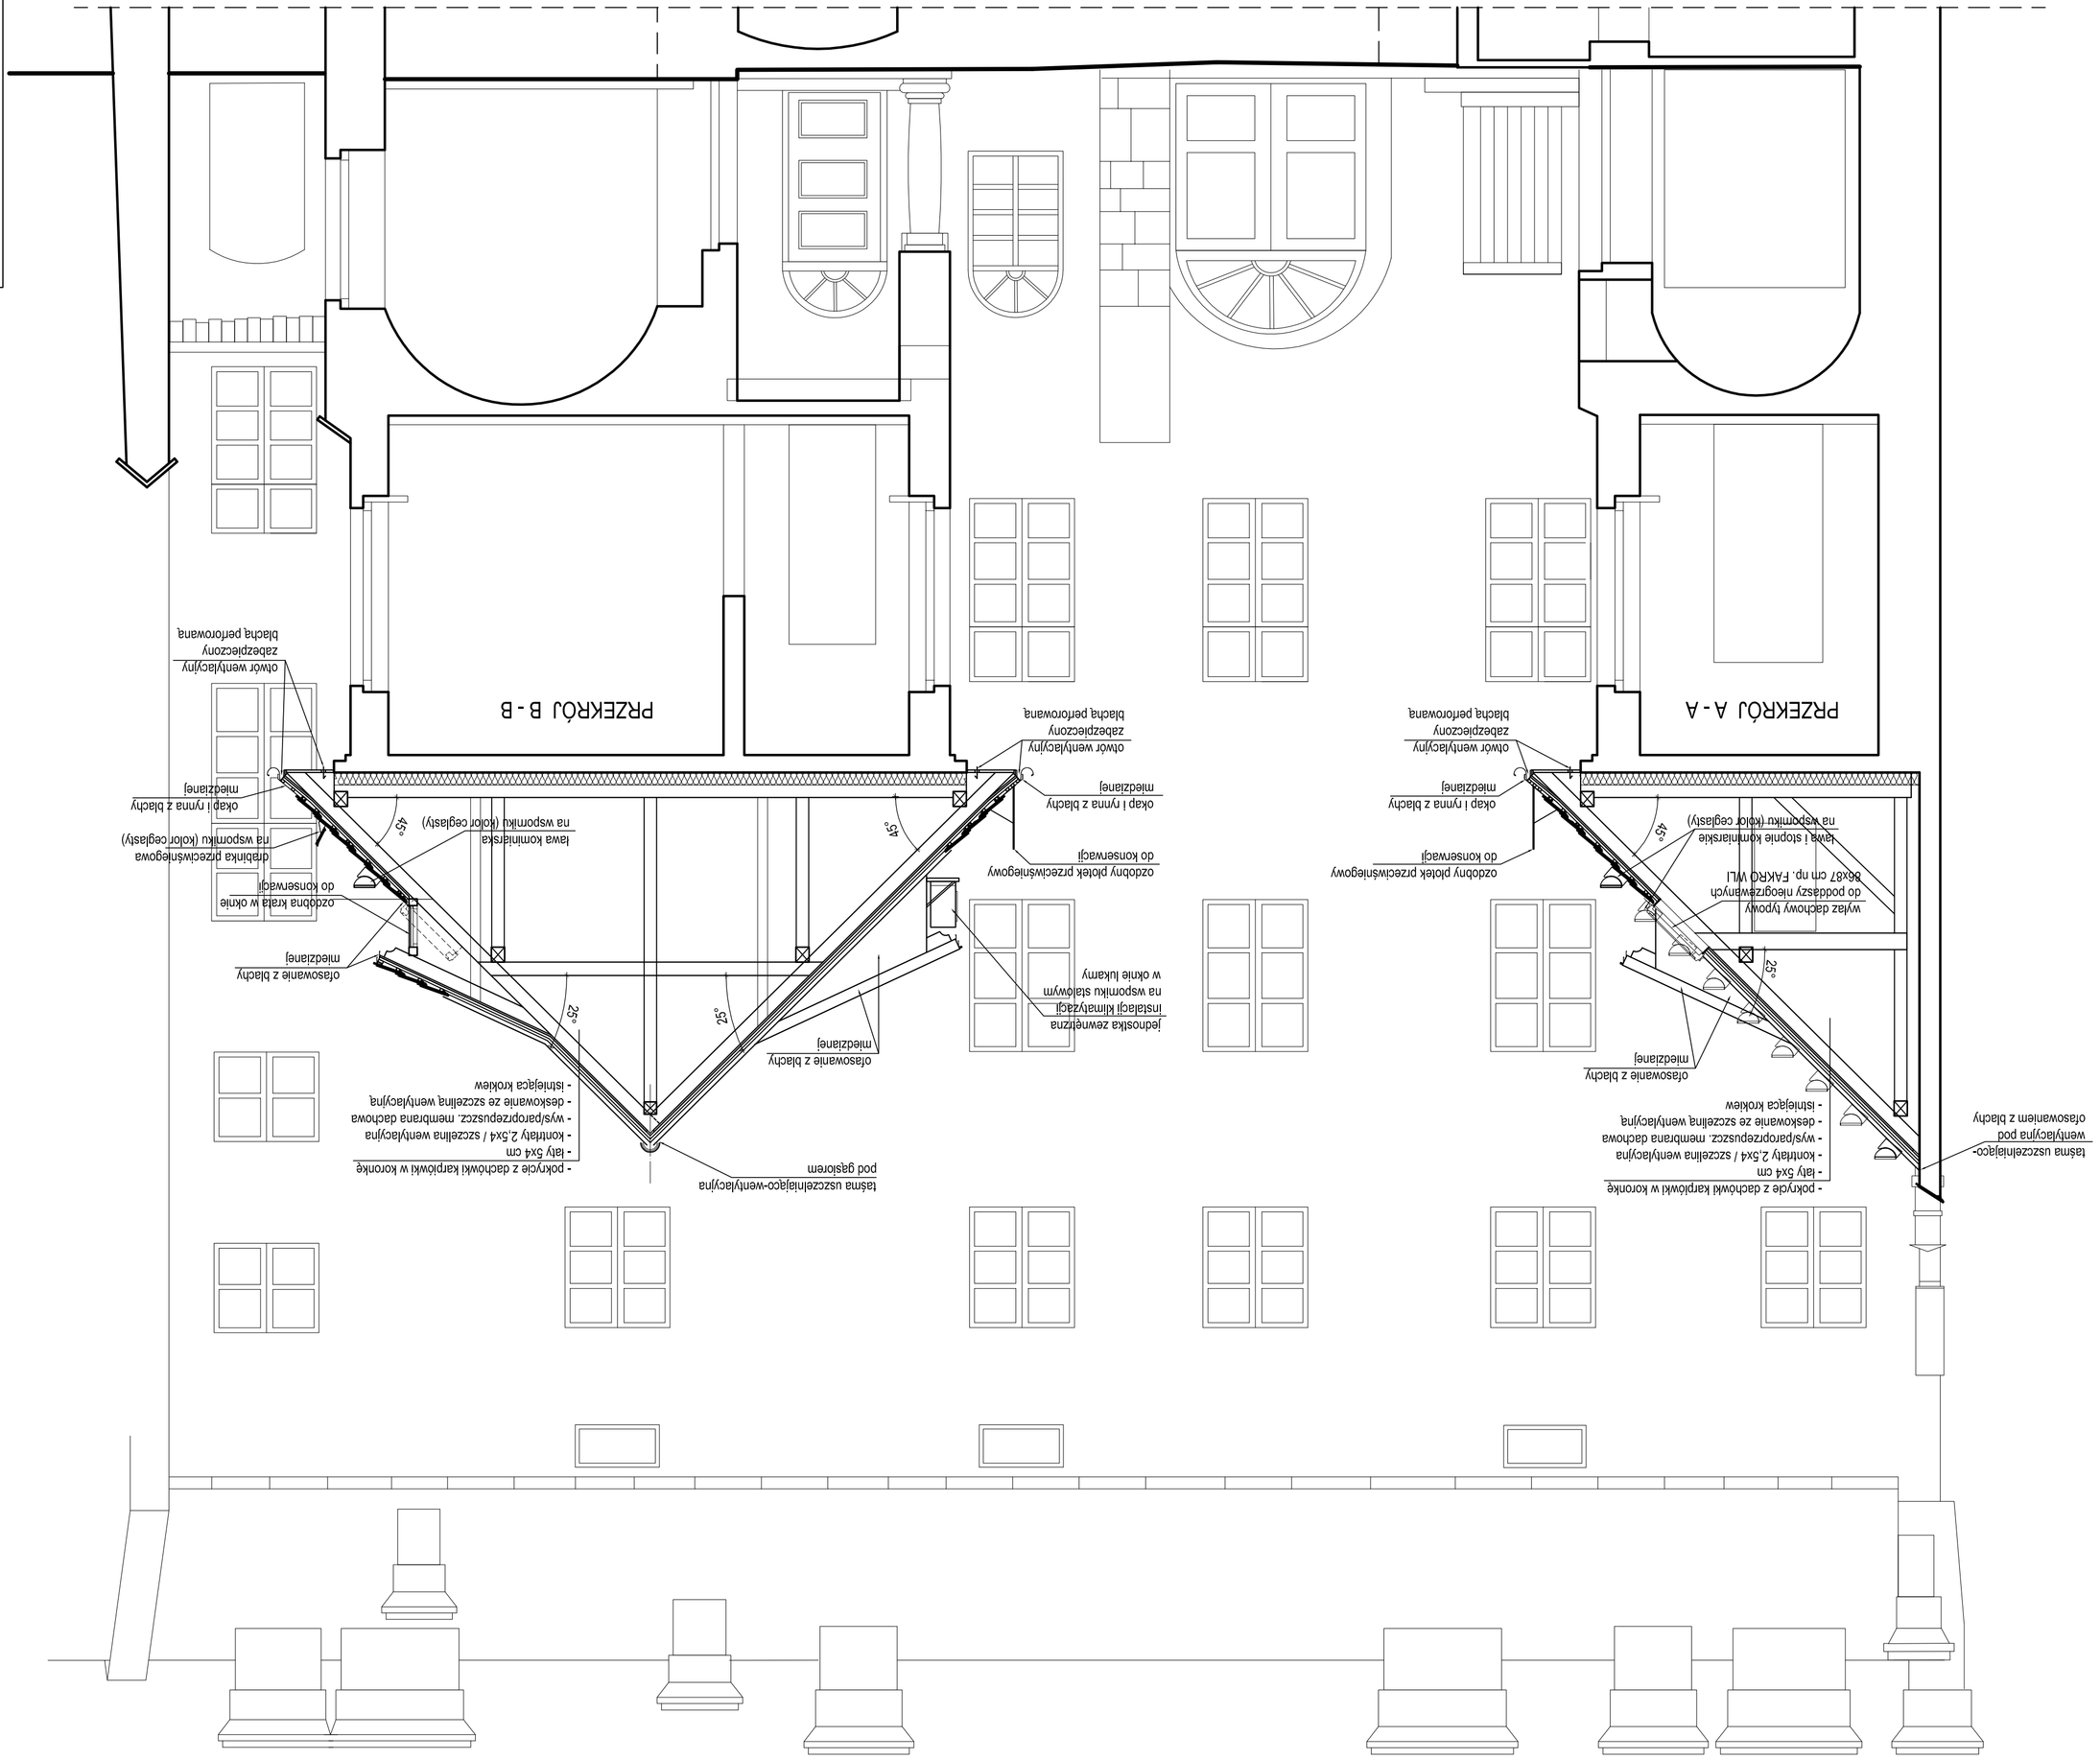

UWAGA: Wymiary sprawdzić na budowie i w razie potrzeby dostosować do istniejących.

PRACOWNIE KONSERWACJI ZABYTKÓW "ARKONA" Spółka z o. o.
31 - 115 Kraków. Plac Szarych Szeregów 3/8. tel. (12) 421 24 41. fax. (12) 422 24 83. www.gkz-arkona.pl

OBIEKT:	Konsulat Generalny Republiki Federalnej Niemiec
ADRES:	Kraków, ul. Stolarska 7
NR DZIAŁKI:	dz. nr geodez.275; obręb 1; jedn. ewidencyjna Śródmieście
PROJEKTOWAŁ:	mgr inż. arch. DOROTA ROZBICKA — upr. proj. MPO/A/047/2008
OPRACOWAŁ:	mgr inż. arch. DOROTA SZOSTAK
SPRAWDZAŁ/A:	mgr inż. arch. PAWEŁ GÓRKIEWICZ — upr. URP -4229/4
FAZA:	PROJEKT BUDOWLANO-WYKONAWCZY
BRANŻA:	ARCHITEKTURA
TEMAT RYSUNKU:	REMONT DACHU OFICYNY PRZEKROJE: A - A; B - B
SKALA:	1:50
DATA:	06.2013
NUMER RYSUNKU:	A-4