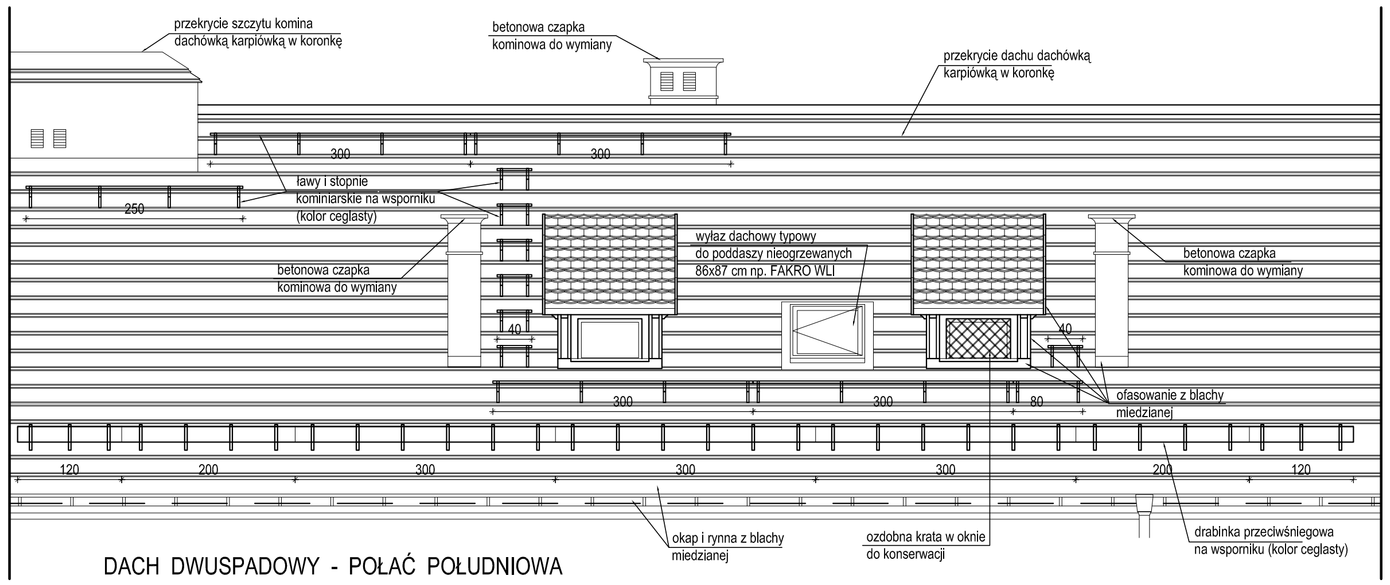

DACH DWUSPADOWY - POŁAĆ POŁUDNIOWA

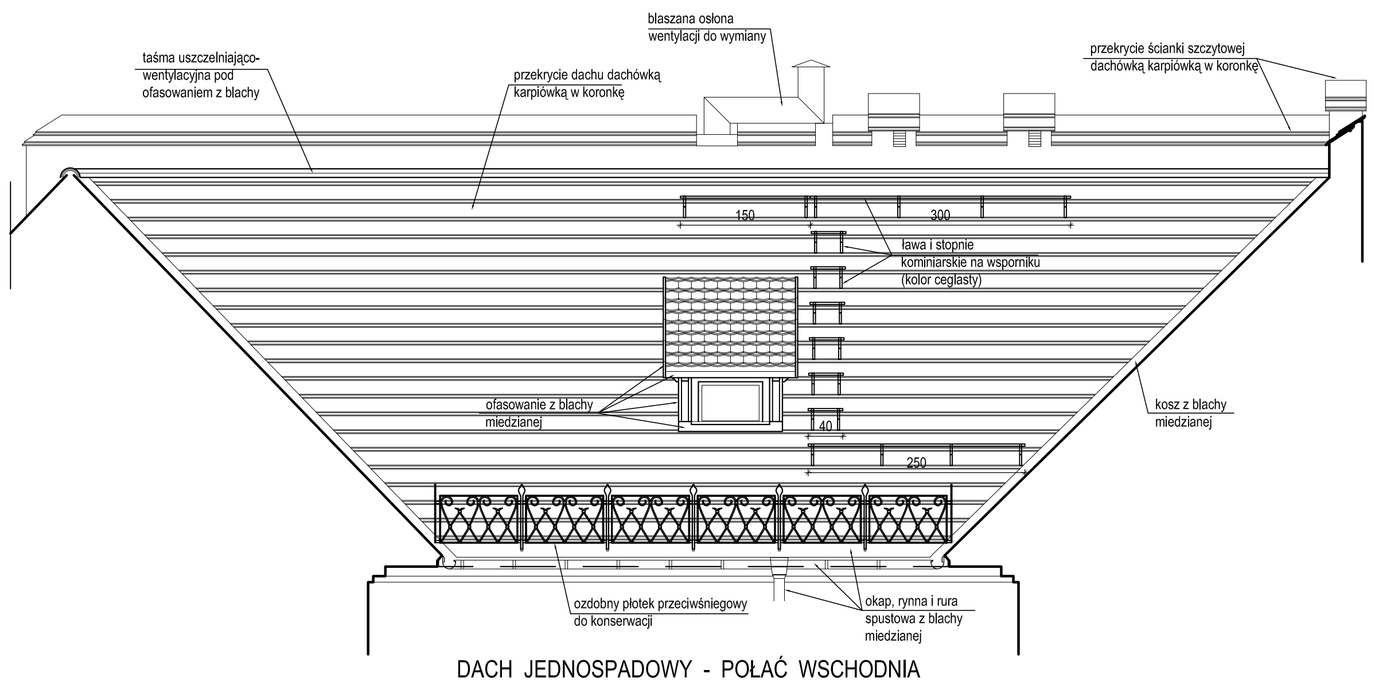

DACH JEDNOSPADOWY - POŁAĆ WSCHODNIA

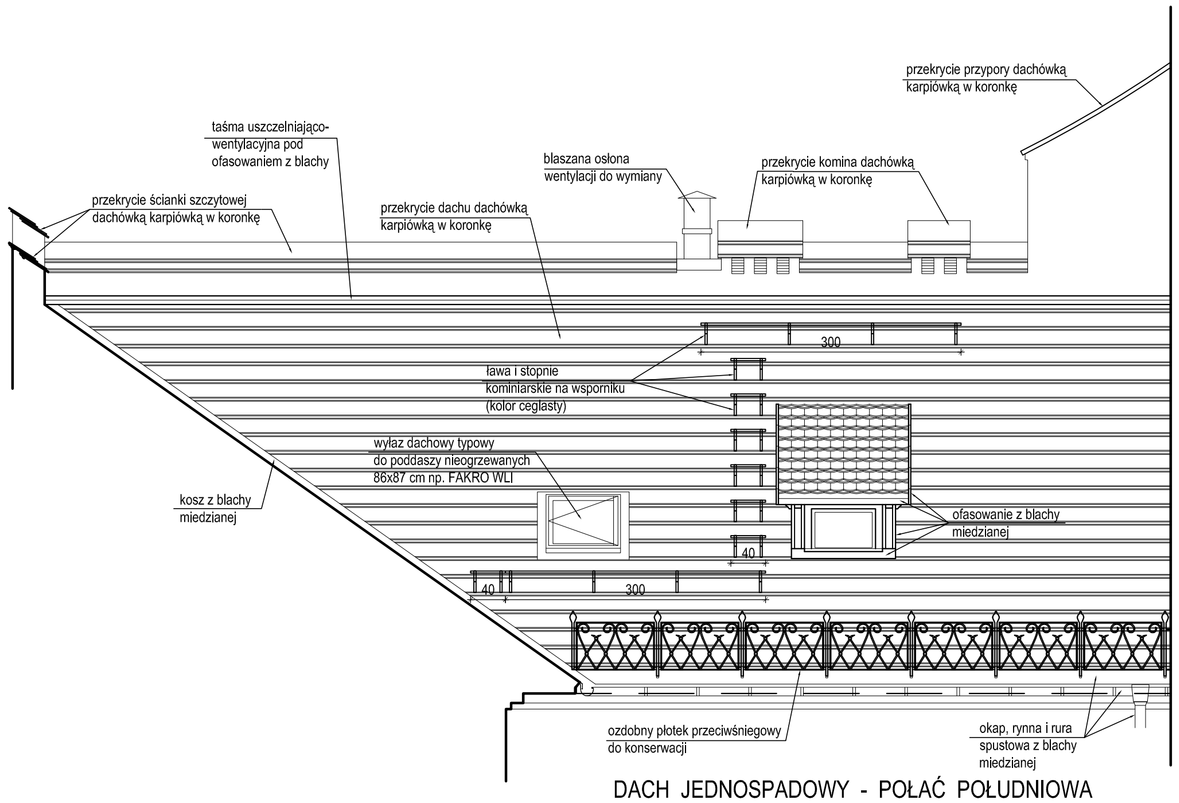

DACH JEDNOSPADOWY - POŁAĆ POŁUDNIOWA

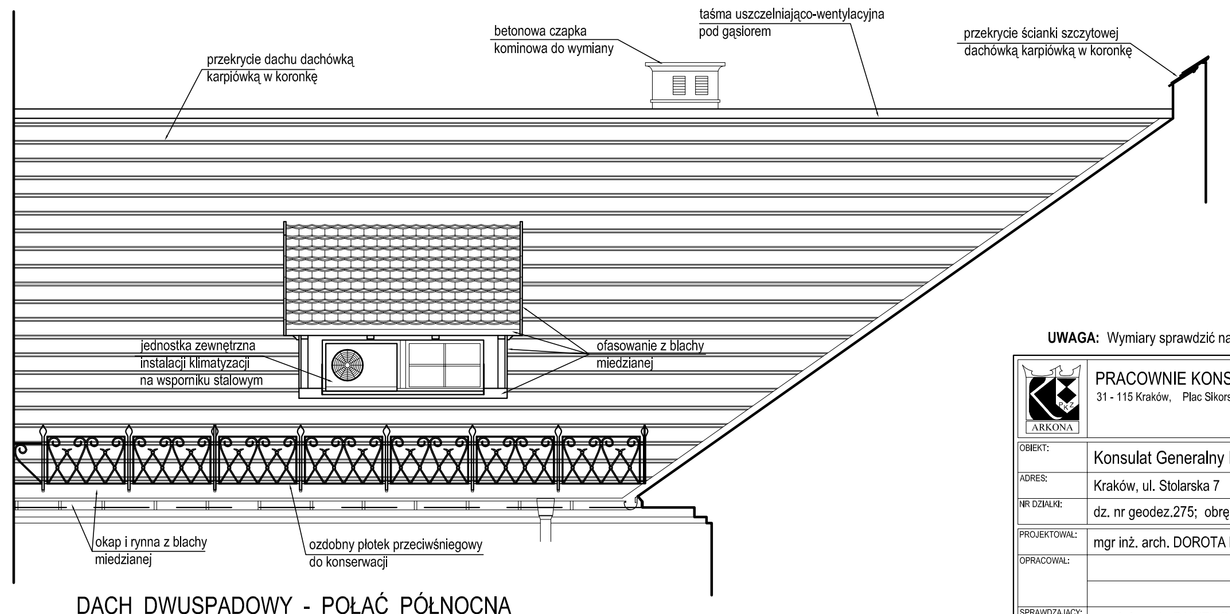

DACH DWUSPADOWY - POŁAĆ PÓŁNOCNA

UWAGA: Wymiary sprawdzić na budowie i w razie potrzeby dostosować do istniejących.

PRACOWNIE KONSERWACJI ZABYTKÓW "ARKONA" Spółka z o. o.
31 - 115 Kraków, Plac Sikorskiego 3/8, tel. (12) 421 24 41, fax. (12) 422 24 93, www.pkz-arkona.pl

OBIEKT:	Konsulat Generalny Republiki Federalnej Niemiec		
ADRES:	Kraków, ul. Stolarska 7		
NR DZIAŁKI:	dz. nr geodez.275; obręb 1; jedn. ewidencyjna Śródmieście		
PROJEKTOWAŁ:	mgr inż. arch. DOROTA ROZBICKA	upr. proj. MPOIA/047/2008	
OPRACOWAŁ:			
SPRAWDZAJĄCY:	mgr inż. arch. PAWEŁ GÓRKIEWICZ	upr. RP UPR - 432/94	
FAZA:	PROJEKT BUDOWLANO-WYKONAWCZY		DATA: 06.2013
BRANŻA:	ARCHITEKTURA		SKALA: 1:50
TEMAT RYSUNKU:	REMONT DACHU OFICYNY WIDOKI POŁACI DACHOWYCH		NUMER RYSUNKU: A-5