


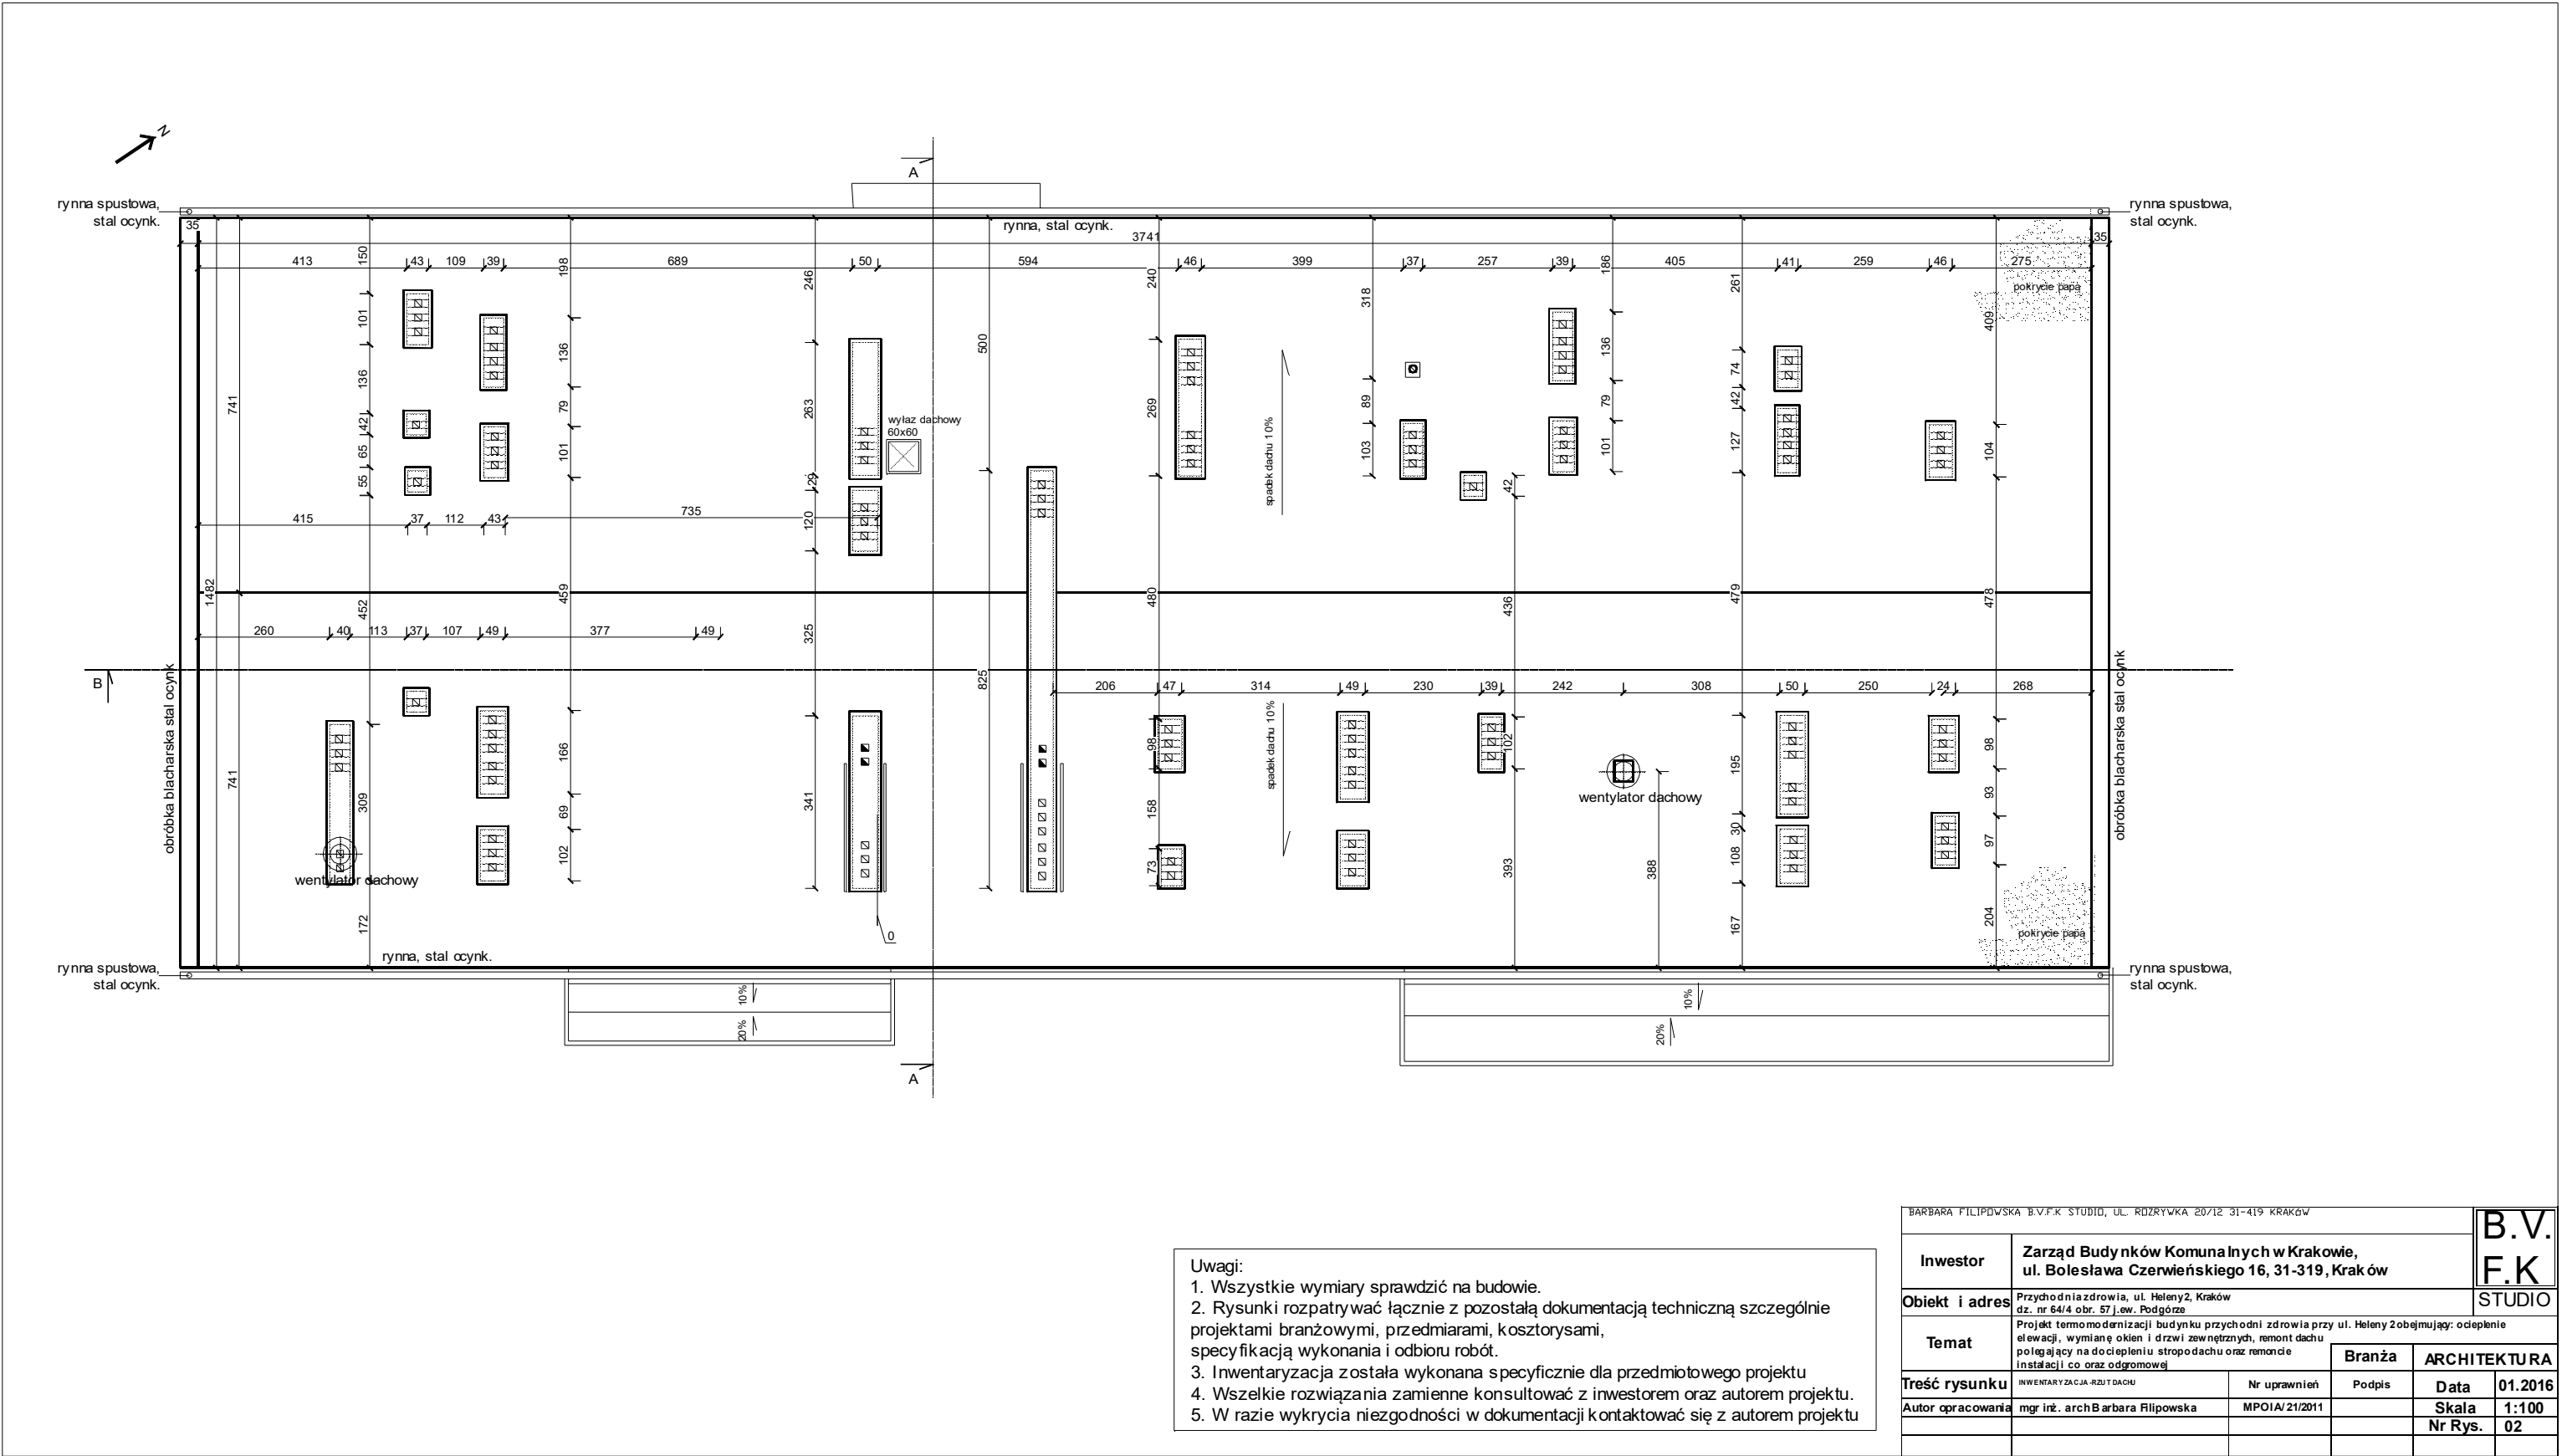

BARBARA FILIPOWSKA B.V.F.K STUDIO, UL. RODZYŃSKA 20/12 31-419 KRAKÓW					
Inwestor	Zarząd Budynków Komunalnych w Krakowie, ul. Bolesława Czerwińskiego 16, 31-319, Kraków				B.V. F.K
Obiekt i adres	Przychodnia zdrowia, ul. Helony 2, Kraków dz. nr 64/4 obr. 57 j.ew. Podgórze				STUDIO
Temat	Projekt termomodernizacji budynku przychodni przy ul. Helony 2 obejmujący: ocieplenie elewacji, wymianę okien i drzwi zewnętrznych, remont dachu polegający na dociepleniu stropodachu oraz remoncie instalacji co oraz odgromowej				
Treść rysunku	INWENTARYZACJA RZUT DACHU	Nr uprawnień	Branża	ARCHITEKTURA	
Autor opracowania	mgr inż. arch Barbara Filipowska	MPOIA/21/2011	Podpis	Data	01.2016
				Nr Rys.	02