


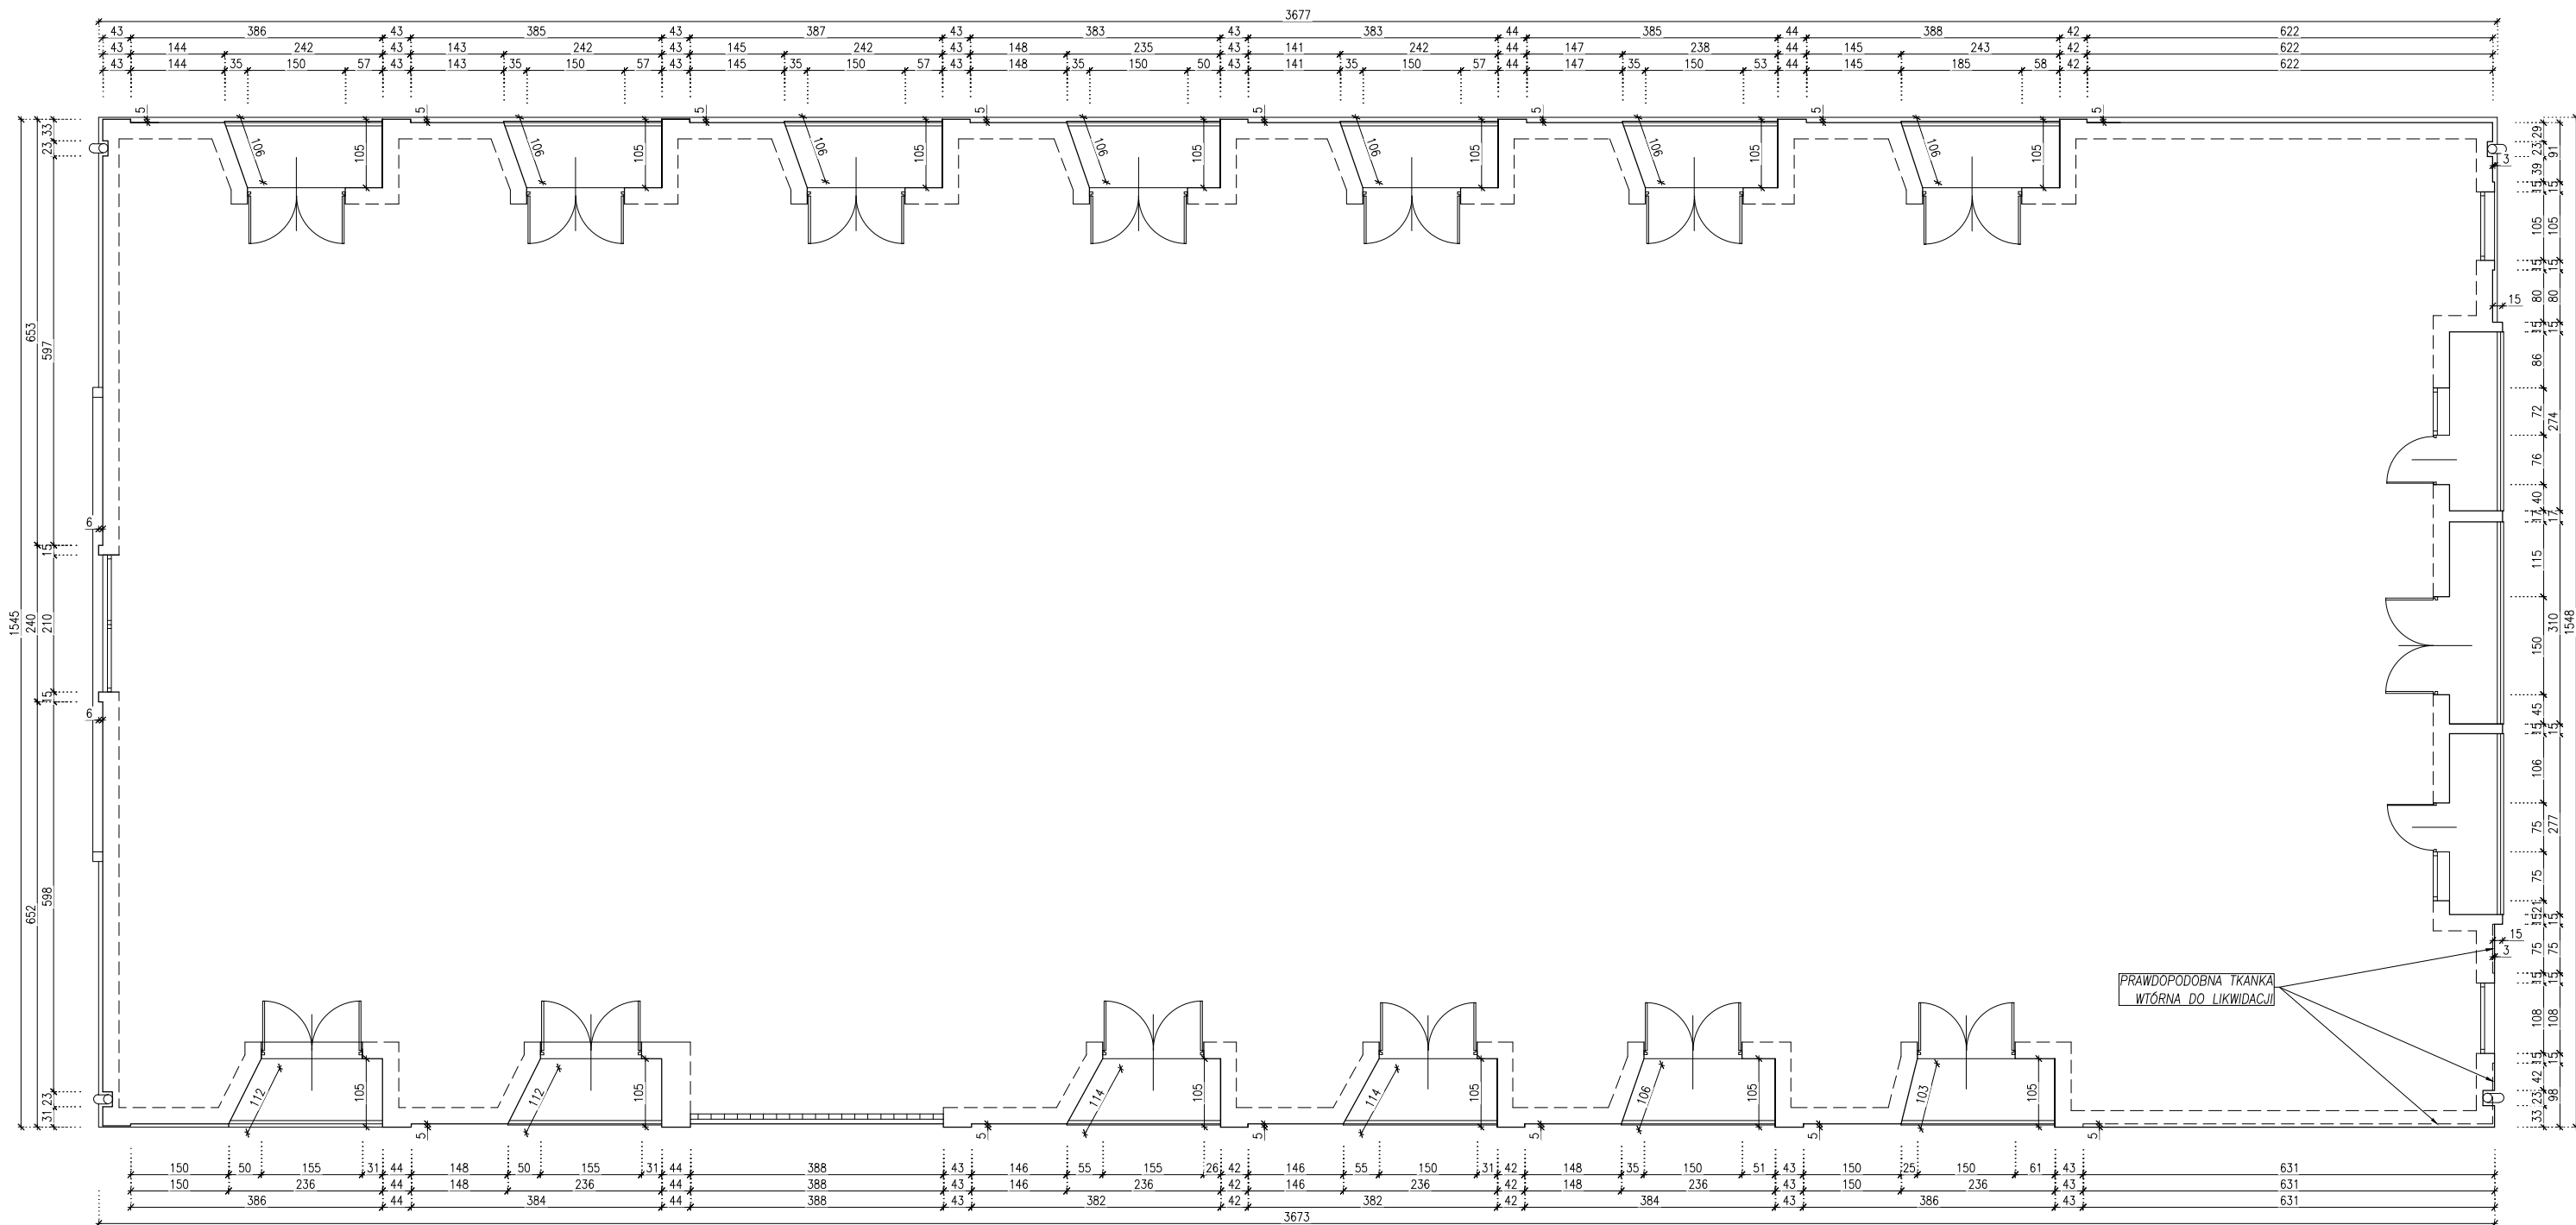

ZGODNIE ZE STANEM ISTNIEJĄCYM NA PODSTAWIE
INWENTARYZACJI ARCH.-BUDDWLANEJ VIII 2015

AUTORSKA PRACOWNIA PROJEKTOWA HG ATELIER UL. WIEDZISKA 108 30-174 KRAKÓW TEL. (012) 637-74-69 http://www.hgatelier.com.pl		
OBIEKT	BUDYNEK MIESZKALNY WIELORODZINNY OS. NA SKARPIE 60 KRAKÓW	
INWESTOR	Zarząd Budynków Komunalnych w Krakowie ul. Bolesława Czerwińskiego 16 31-319 Kraków	
TEMAT	PROJEKT OCIEPLENIA ŚCIAN ZEWNĘTRZNYCH	
TYTUŁ RYS.	RZUT II PIĘTRA OBRYŚ ŚCIAN ZEWN. - STAN ISTN.	
AUTORZY OPRACOWANIA: mgr inż. arch. MAREK WAWSZCZYK NR:ewjd. upr. 311/2000 mgr inż. arch. SZYMON KOŁOS		PODPIS
LICENCJONOWANY PROGRAM CAD DLA HG ATELIER NR:ARSO-CS6G-ZKY1-1CWV		
SKALA	1:100	DATA WRZESIEŃ 2015
		NUMER RYSUNKU: 3