


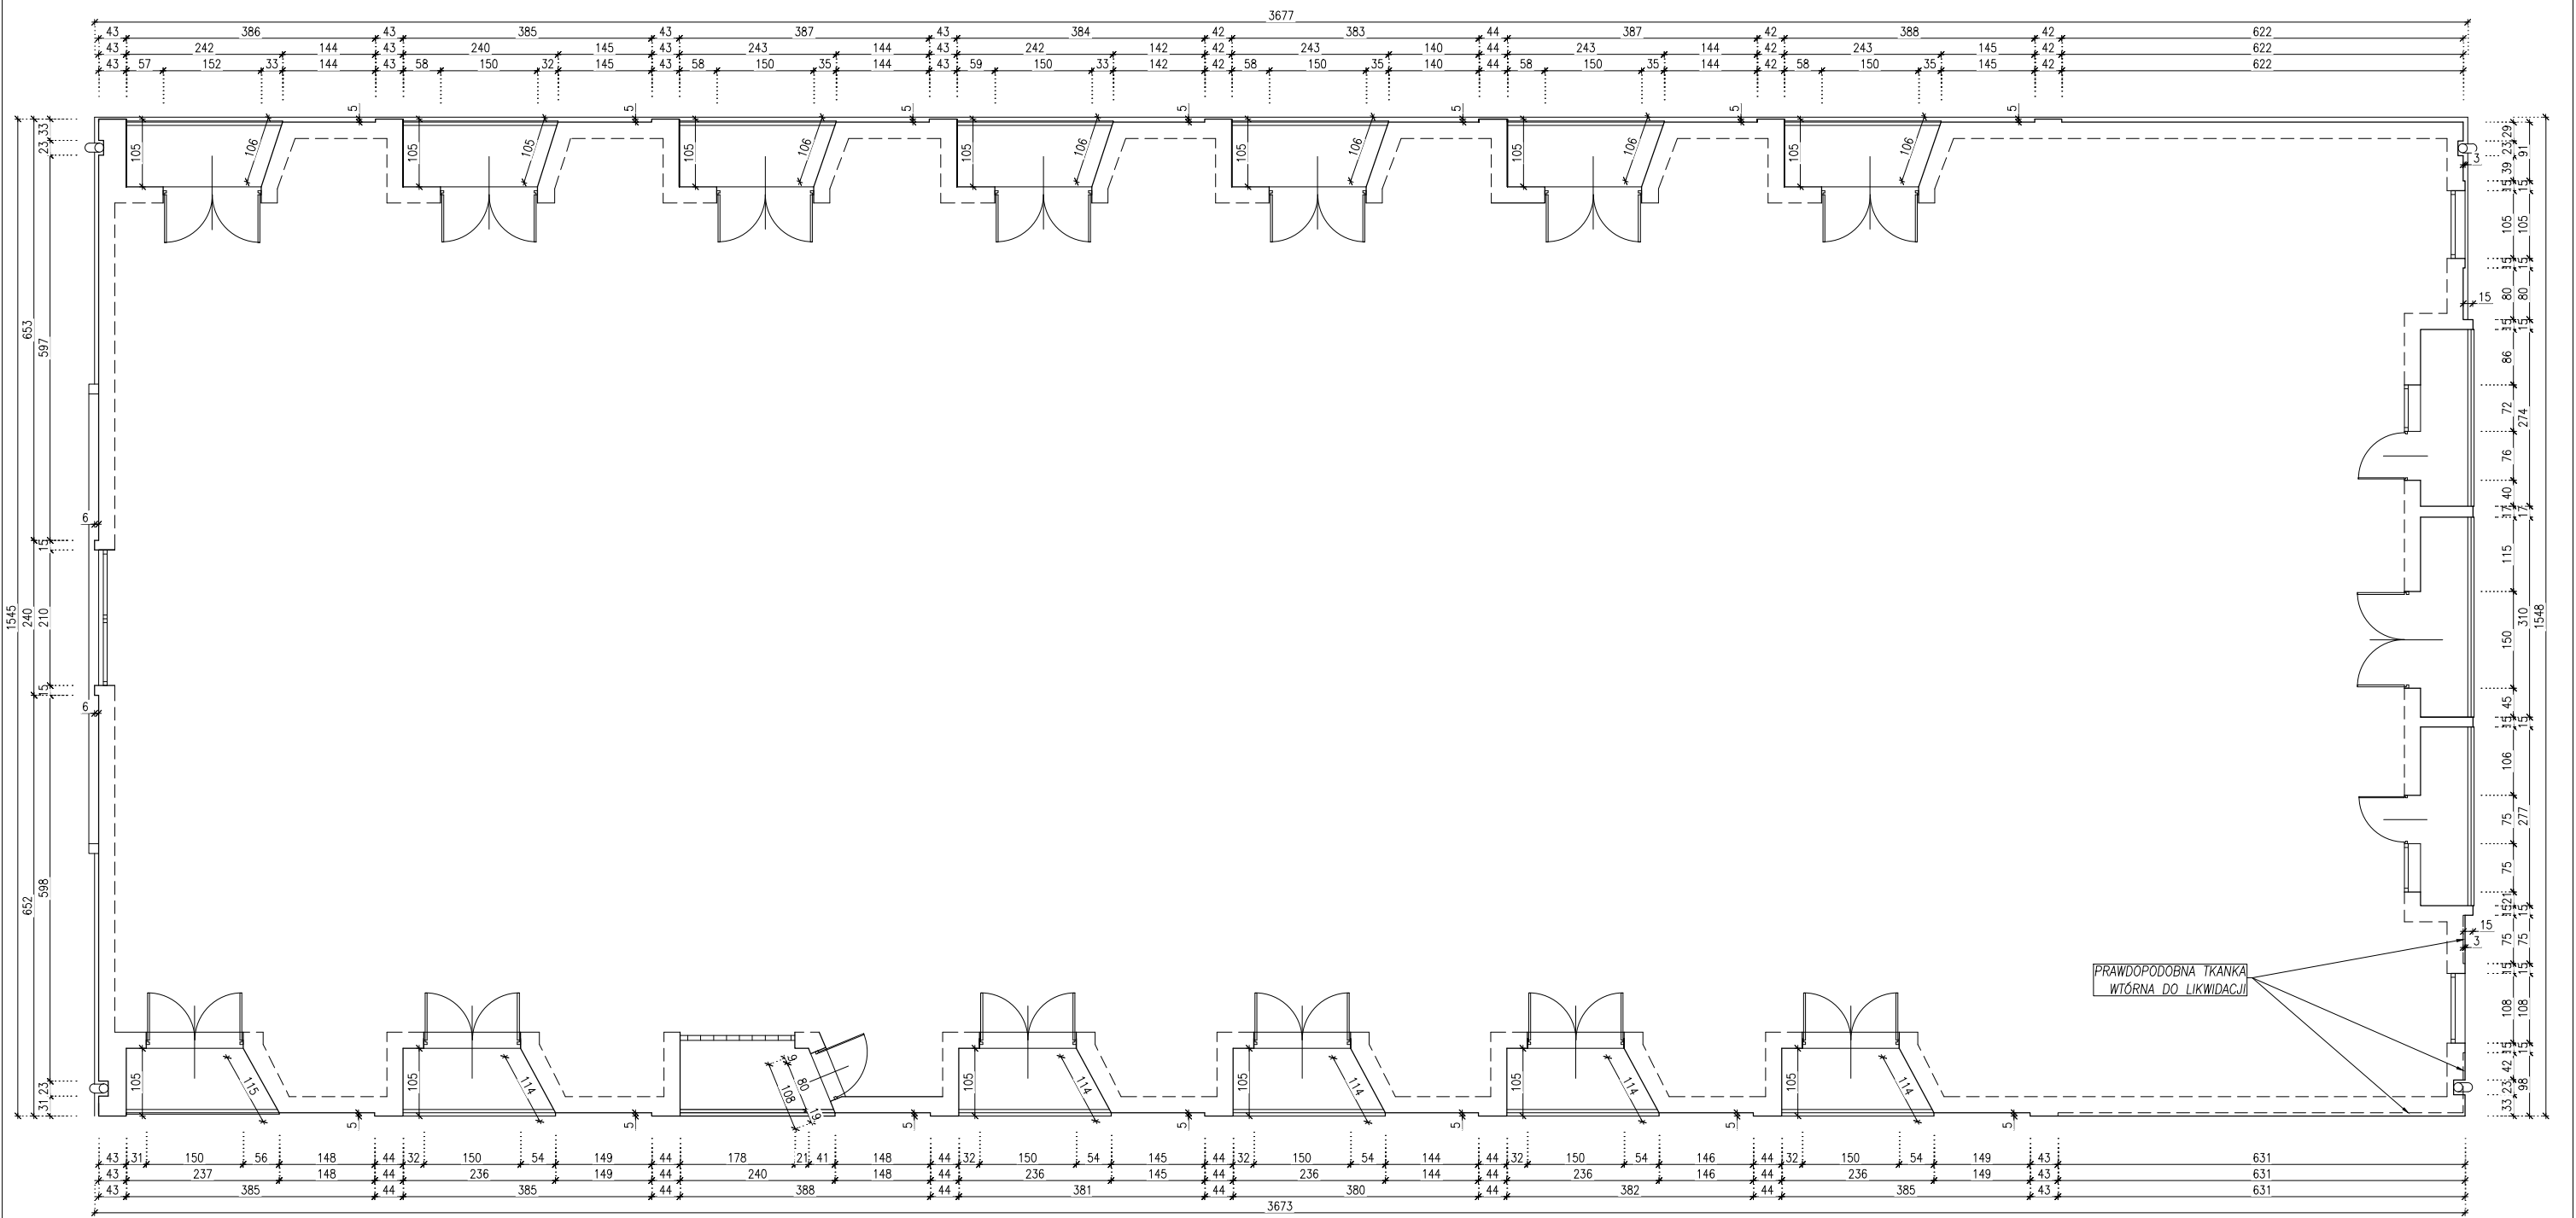

ZGODNIE ZE STANEM ISTNIEJĄCYM NA PODSTAWIE
INWENTARYZACJI ARCH.-BUDDWLANEJ VIII 2015

		AUTORSKA PRACOWNIA PROJEKTOWA HG ATELIER UL. WIEDZSKA 108 30-174 KRAKÓW TEL.(012) 637- 74- 69 http://www.hgatelier.com.pl	
OBIEKT	BUDYNEK MIESZKALNY WIEŁORODZINNY OS. NA SKARPIE 60 KRAKÓW		
INWESTOR	Zarząd Budynków Komunalnych w Krakowie ul. Bolesława Czerwińskiego 16 31-319 Kraków		
TEMAT	PROJEKT OCIEPLENIA ŚCIAN ZEWNĘTRZNYCH		
TYTUŁ RYS.	RZUT III PIĘTRA OBRYS ŚCIAN ZEWN. - STAN ISTN.		
AUTORZY OPRACOWANIA: mgr inż. arch. MAREK WAWSZCZYK NR:ewjd. upr. 311/2000 mgr inż. arch. SZYMON KOŁOS		PODPIS	
LICENCJONOWANY PROGRAM CAD DLA HG ATELIER NR:ARSO-CS6G-ZKY1-1CWW			
SKALA	1:100	DATA	WRZESIEŃ 2015
		NUMER RYSUNKU: 4	