


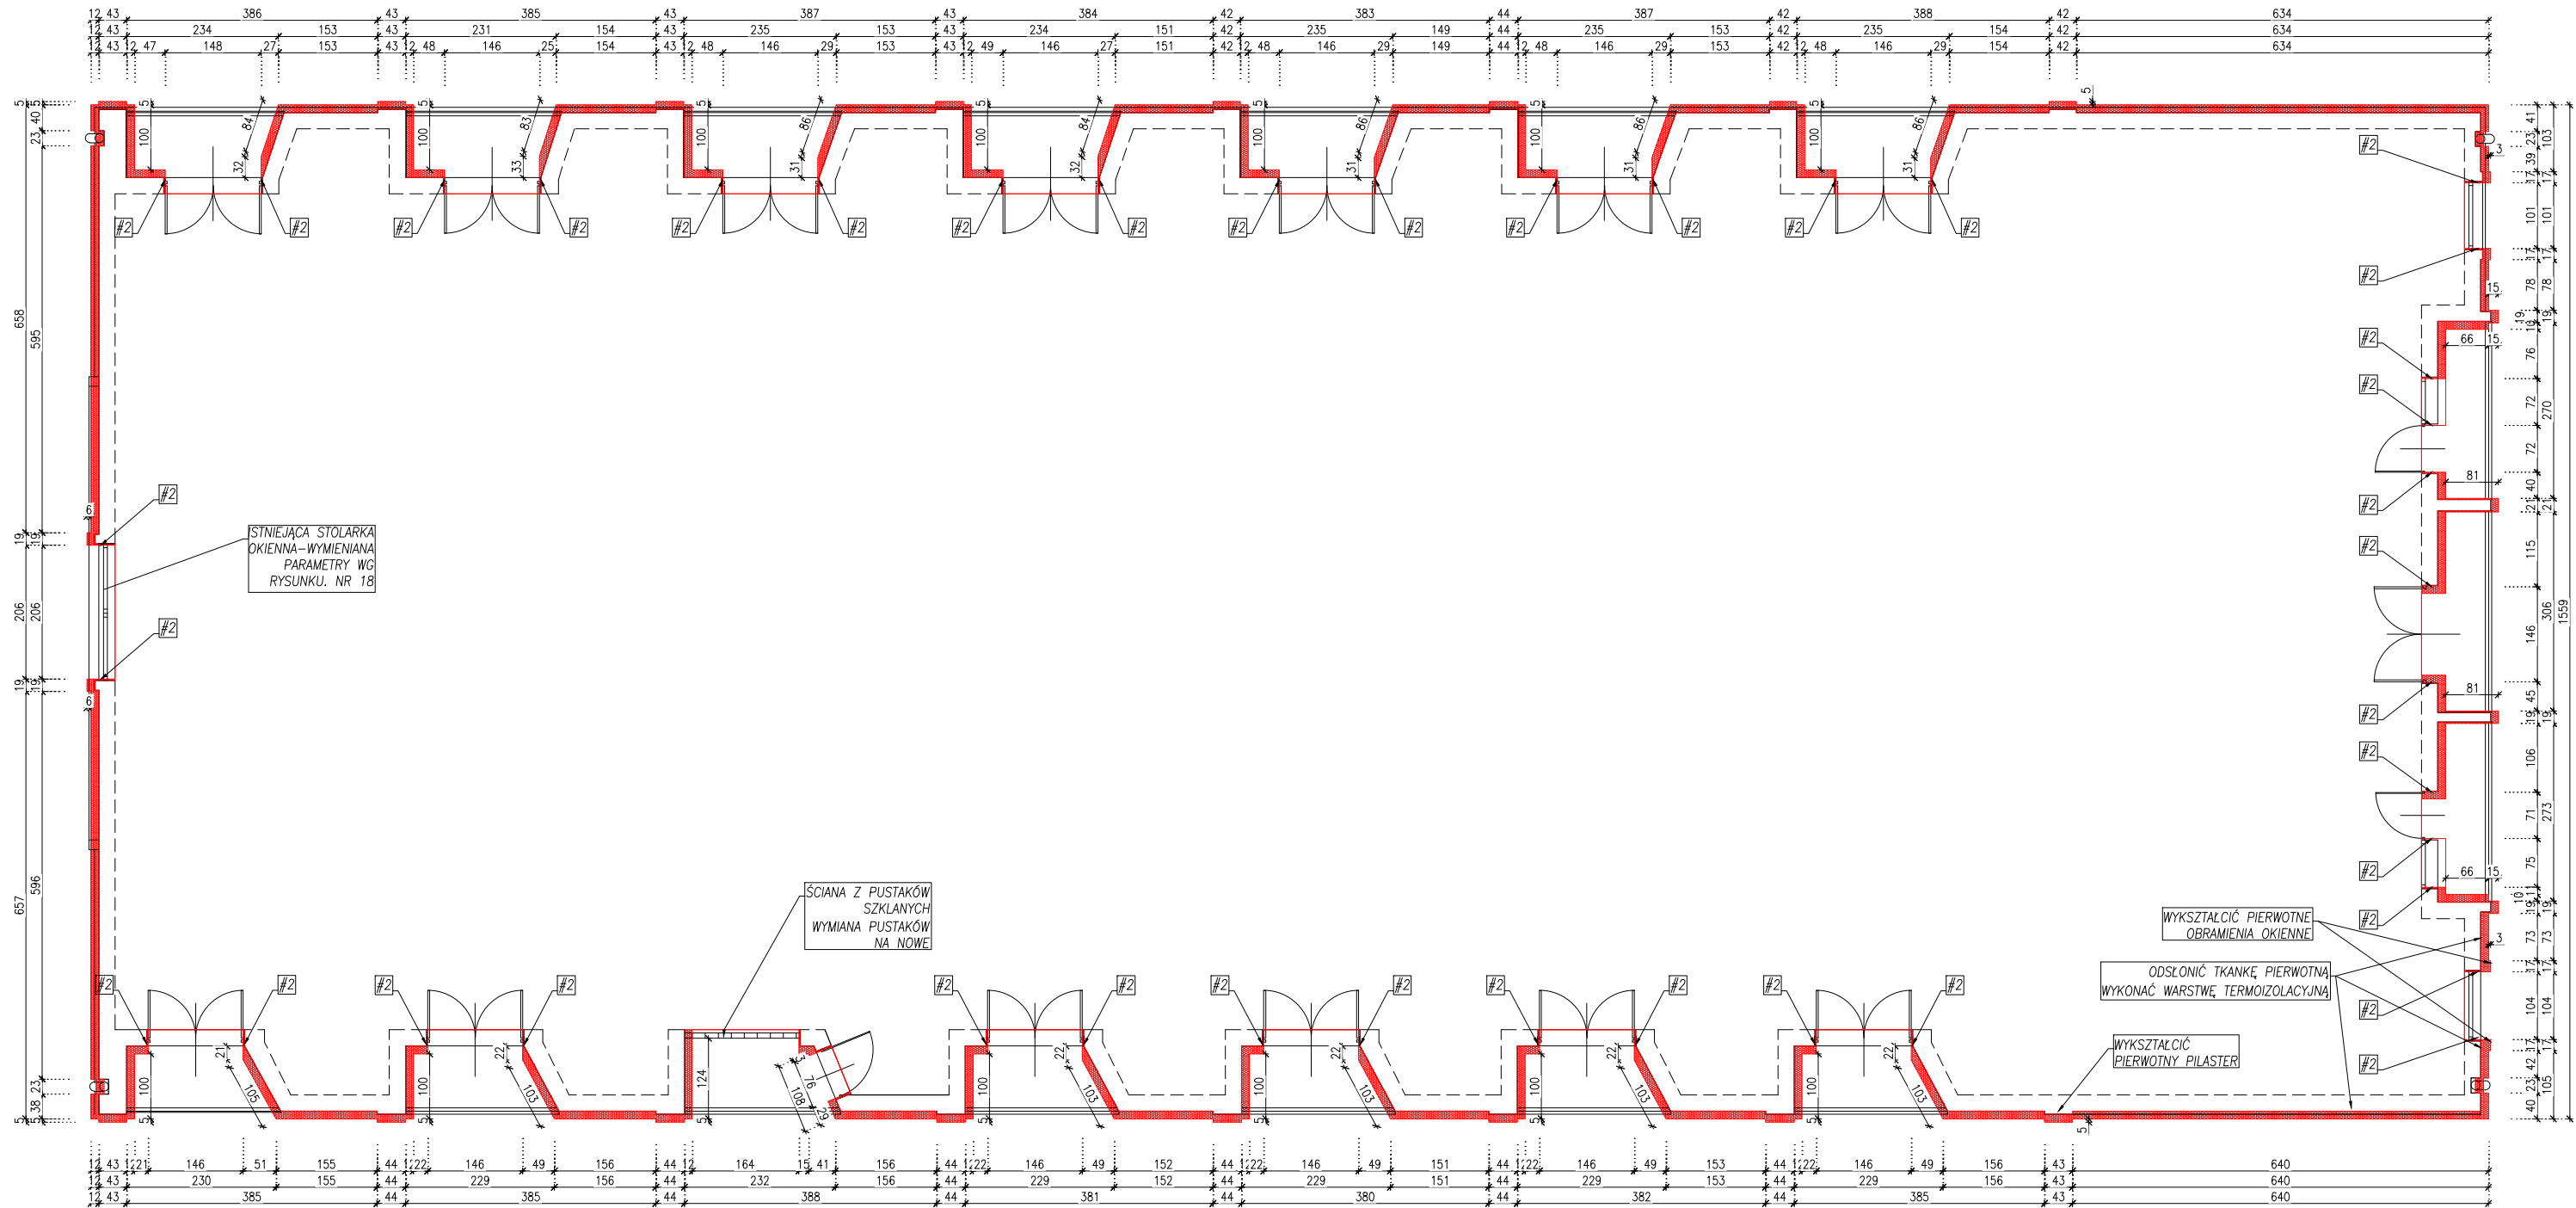

		AUTORSKA PRACOWNIA PROJEKTOWA HG ATELIER UL. WIEDEŃSKA 108 TEL. (012) 637-74 69		30-174 KRAKÓW http://www.hgatelier.com.pl	
OBIEKT	BUDYNEK MIESZKALNY WIELORODZINNY OS. NA SKARPIE 60 KRAKÓW				
INWESTOR	Zarząd Budynków Komunalnych w Krakowie ul. Bolesława Czerwińskiego 16 31-319 Kraków				
TEMAT	PROJEKT OCIEPLENIA ŚCIAN ZEWNĘTRZNYCH				
TYTUŁ RYS.	RZUT I PIĘTRA - PROJEKT DOCIEPLENIA ŚCIAN				
AUTORZY OPRACOWANIA: mgr inż. arch. MAREK WAWSZCZYK NR:ewjd. upr. 311/2000 mgr inż. arch. SZYMON KOŁOŚ				PODPIS	
LICENCJONOWANY PROGRAM CAD DLA HG ATELIER NR:ARSO-CS6G-ZKY1-1CWV					
SKALA	1:100	DATA	WRZESIEŃ 2015	NUMER RYSUNKU: 10	