

LEGENDA:


Hydrofobowy cienkowarstwowy tynk akrylowy barwiony w masie. Spółwo z żywic syntetycznych, wypełniacze mineralne, odporny na warunki atmosferyczne, wytrzymały mechanicznie, o właściwościach antygrzybiczych. Wadziony w technologii lekkiej-mokrej. Grubość 2,00 mm, struktura "baranek". Kolor S 3036 Sempre impression



Tynk zwykczny o wielkości ziarna 2mm, zawartości substancji stałych min. 80%Kolor brązowy RAL 3013 lub Sempre 2518



Uwaga - w części przyziemia oraz parteru nałożyć powłokę typu antygraffiki, powłoka bezbarwna nakładana ciśnieniowo.

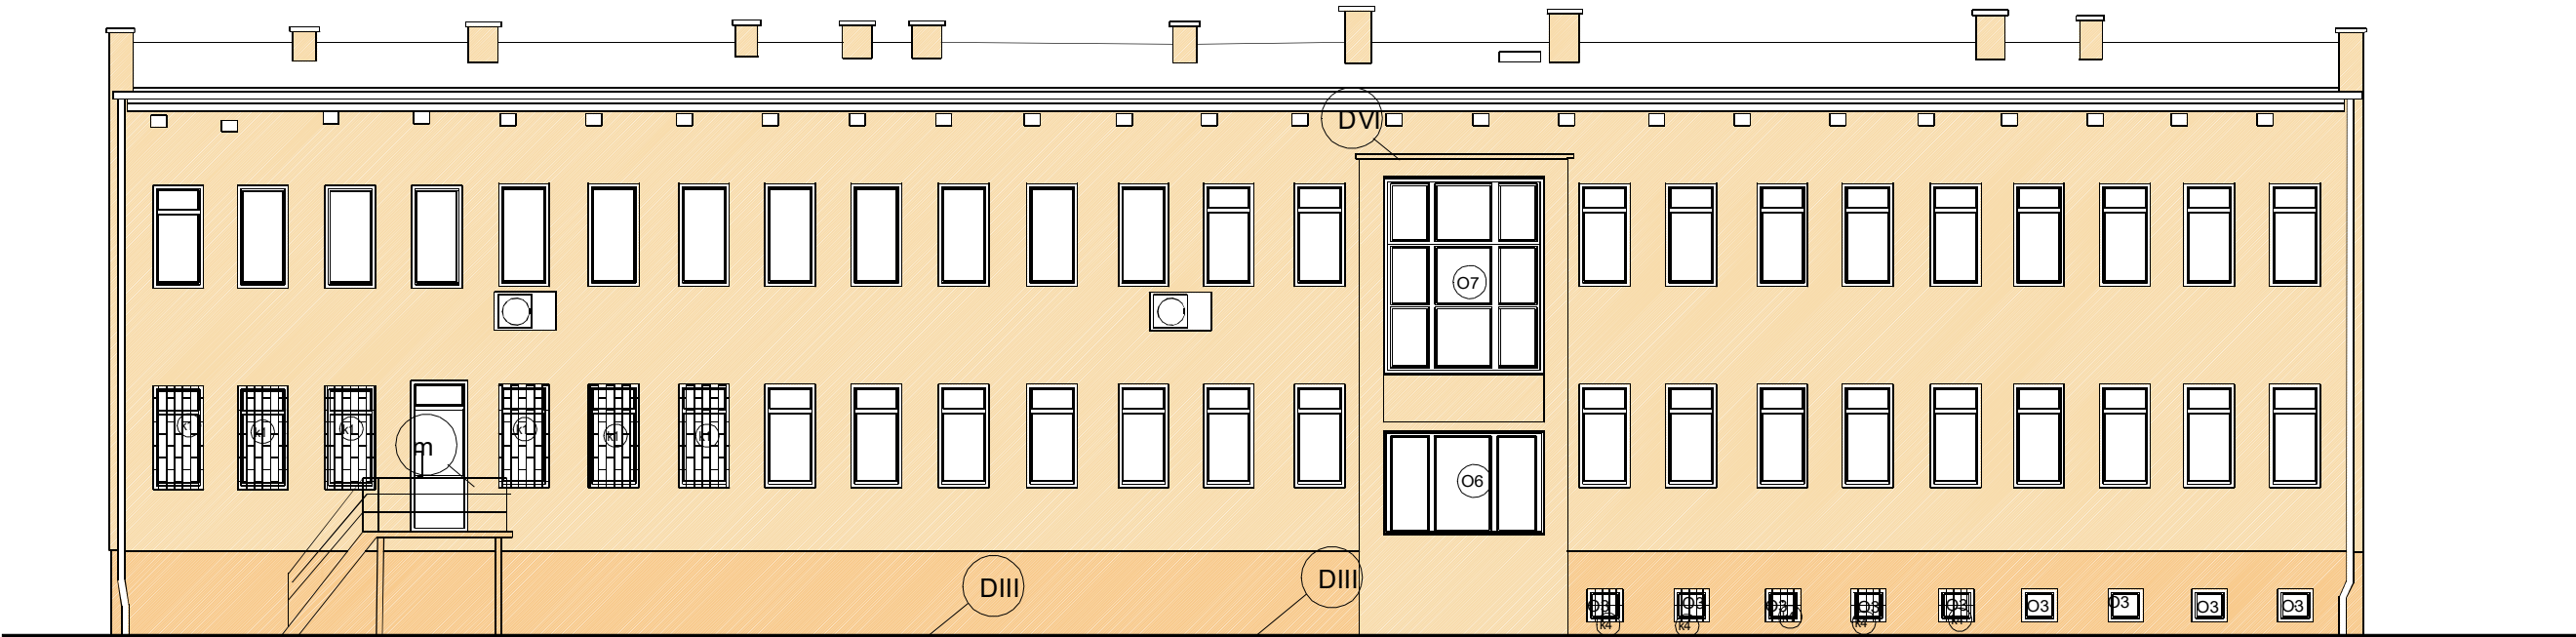

ZAMKNIĘCIE ISTNIEJĄCYCH OTWORÓW I SZCZELIN PRZED ROZPOCZĘCIEM REMONTU

DETALE ZAŁĄCZONE DO OPRACOWANIA

- 01

02

m

PIASKOWANIE I MALOWANIE ISTNIEJĄCEJ BALUSTRADY/POCHWYTU

PRZEWIDZIANO DEMONTAŻ I PONOWY MONTAŻ WSZYSTKICH KRAT OKIENNYCH

k1

k2

k3

RENOWACJA KRAT OKIENNYCH WG ZESTAWIENIA KRAT
- K

WYMIANA KRATKI WENTYLACYJNEJ

KRATKA STAŁOWA MALOWANA PROSZKOWO-KOLOR RAL 9006

DEMONTAŻ I PONOWNY MONTAŻ SKRZYNEK PRZYŁĄCZNOŚCIOWYCH

MALOWANIE SKRZYNEK PROSZKOWO NA KOLOR RAL 9006

DEMONTAŻ I MONTAŻ WENTYLATORÓW

PRZEWIDZIANO DEMONTAŻ I PONOWNY MONTAŻ WSZYSTKICH KRAT NA POZIOMIE PARTERU

W

WYMIANA OŚWIETLENIA ZEWNĘTRZNEGO-DEMONTAŻ I PONOWNY MONTAŻ

WEDŁUG PROJEKTU ELEKTRYKI

- Uwagi:
1. Wszystkie wymiary sprawdzić na budowie.
 2. Rysunki rozpatrywać łącznie z pozostałą dokumentacją techniczną szczególnie projektami branżowymi, przedmiarami, kosztorysami, specyfikacją wykonania i odbioru robót.
 3. Inwentaryzacja została wykonana specyficznie dla przedmiotowego projektu
 4. Wszelkie rozwiązania zamienne konsultować z inwestorem oraz autorem projektu.
 5. W razie wykrycia niezgodności w dokumentacji kontaktować się z autorem projektu

BARBARA FILIPOWSKA B.V.F.K STUDIO, UL. RODZYŃSKA 20/12 31-419 KRAKÓW				B.V. F.K	
Inwestor	Zarząd Budynków Komunalnych w Krakowie, ul. Bolesława Czerwińskiego 16, 31-319, Kraków			STUDIO	
Obiekt i adres	Przychodnia zdrowia, ul. Helony 2, Kraków dz. nr 64/4 obr. 57 j.ew. Podgórze				
Temat	Projekt termomodernizacji budynku przychodni zdrowia przy ul. Helony 2 obejmujący: ocieplenie elewacji, wymianę okien i drzwi zewnętrznych, remont dachu polegający na dociepleniu stropodachu oraz remoncie instalacji co oraz odgromowej			Branża	ARCHITEKTURA
Treść rysunku	PROJEKT ELEWACJI TYŁNA KOLORYSTYKA WARIANT	Nr uprawnień	Podpis	Data	01.2016
Autor opracowania	mgr inż. arch Barbara Filipowska	MPOIA/21/2011		Skala	1:100
				Nr Rys.	11