


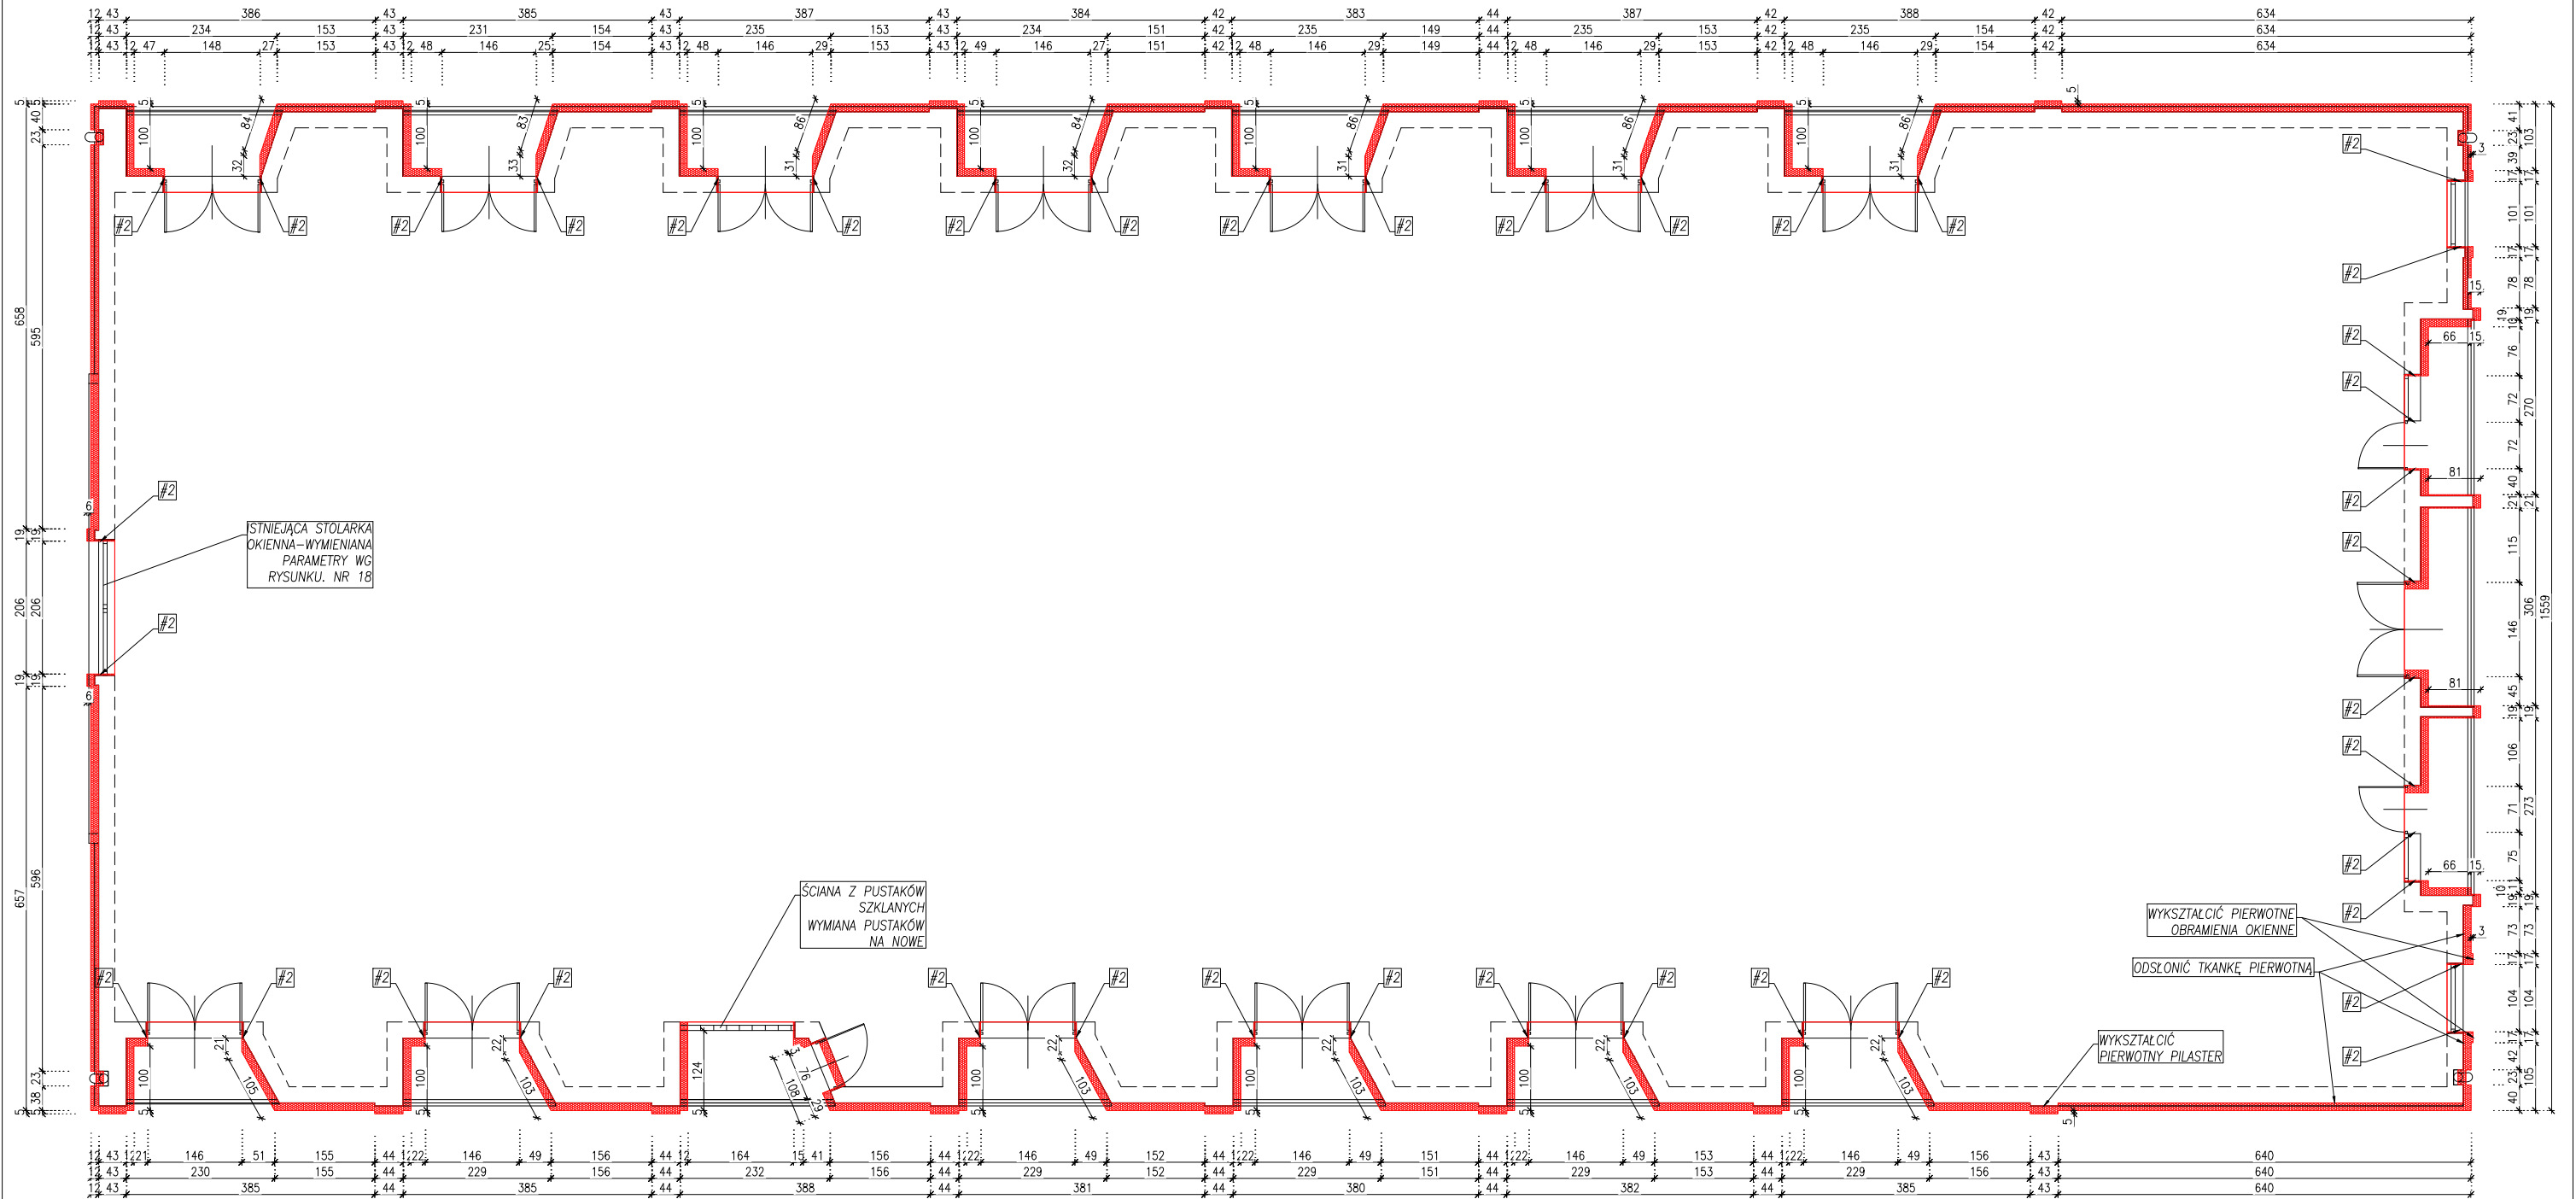

		AUTORSKA PRACOWNIA PROJEKTOWA HG ATELIER UL. WIEDEŃSKA 106 TEL. (012) 637-74-69 http://www.hgatelier.com.pl		30-174 KRAKÓW	
OBIEKT	BUDYNEK MIESZKALNY WIELORODZINNY OS. NA SKARPIE 60 KRAKÓW				
INWESTOR	Zarząd Budynków Komunalnych w Krakowie ul. Bolesława Czerwieskiego 16 31-319 Kraków				
TEMAT	PROJEKT OCIEPLENIA ŚCIAN ZEWNĘTRZNYCH				
TYTUŁ RYS.	RZUT III PIĘTRA - PROJEKT DOCIEPLENIA ŚCIAN				
AUTORZY OPRACOWANIA: mgr inż. arch. MAREK WAWSZCZYK NR:ewjd. upr. 311/2000 mgr inż. arch. SZYMON KOŁOS			PODPIS		
LICENCJONOWANY PROGRAM CAD DLA HG ATELIER NR:ARSO-CS6G-ZKY1-1CWV					
SKALA	1:100	DATA	WRZESIEŃ 2015		NUMER RYSUNKU: 12