


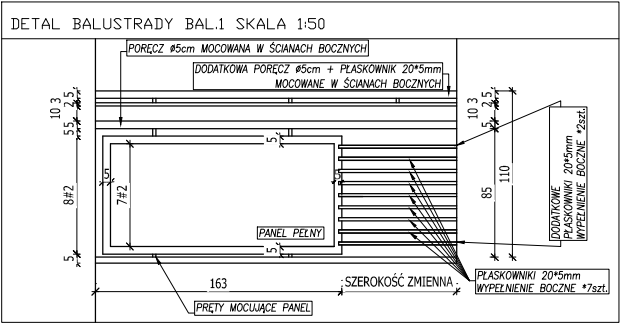

LEGENDA WYKOŃCZEŃ:	
1:	TYNK ELEWACYJNY TYPU BARANEK; KOLOR: JASNY SZARY: RAL 7035
2:	TYNK ELEWACYJNY TYPU BARANEK; KOLOR: BIEL: RAL 9003
3:	TYNK ELEWACYJNY TYPU BARANEK; KOLOR: CIEMNY SZARY: RAL 7037
4:	DBRÓBK I BLACHARSKIE, RYNNY, RURY SPUSTOWE, WYKOŃCZENIA STAŁOWE, OFASOWANIA: KOLOR CIEMNY GRAFIT RAL7037
5:	BALUSTRADY BALKONOWE: KOLOR JASNY ZIELONY RAL6021
6:	PUSTAKI SZKLANE, ENERGOSZCZĘDNE, WSPÓŁCZYNNIK PRZENIKANIA CIEPŁA <1,5 W/m ² K
UWAGA: KOLORY DOBRAĆ NA PODSTAWIE PRÓBEK	

AUTORSKA PRACOWNIA PROJEKTOWA HG ATELIER UL. WIEDEŃSKA 106 I.E. TEL. (012) 637 74 69 30-174 KRAKÓW http://www.hgatelier.com.pl	
OBIEKT	BUDYNEK MIESZKALNY WIEŁORODZINNY OS. NA SKARPIE 60 KRAKÓW
INWESTOR	Zarząd Budynków Komunalnych w Krakowie ul. Bolesława Czerwińskiego 16 31-319 Kraków
TEMAT	PROJEKT OCIEPLENIA ŚCIAN ZEWNĘTRZNYCH
TYTUŁ RYS.	ELEWACJA FRONTOWA (ZACH.) - STAN PROJ.
AUTORZY OPRACOWANIA:	mgr inż. arch. MAREK WAWSZCZYK NR:ewjd. upr. 311/2000 mgr inż. arch. SZYMON KOŁOS
PODPIS	
LICENCJONOWANY PROGRAM CAD DLA HG ATELIER NR:ARSO-CS6G-ZKY1-1CWV	
SKALA 1:100	DATA WRZESIEŃ 2015
NUMER RYSUNKU:13	