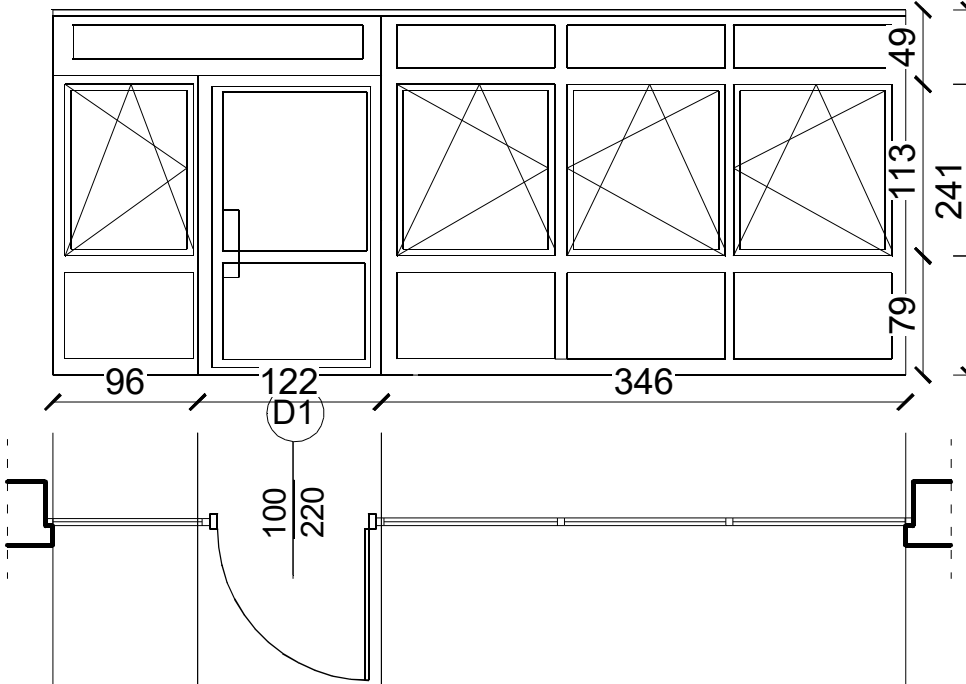
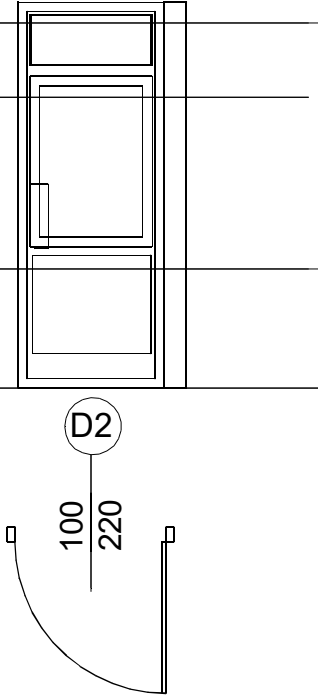


ZESTAWIENIE STOLARKI DRZWIOWEJ, SKALA 1:50

OPIS	Zestaw szklany w konstrukcji Al, -profil "ciepły" -szerokość min 80mm •Szklenie zespolone, od zewnątrz szyba w klasie P4 antywłamaniowa), -izolacyjność termiczna zestawu-minimum Uo =1,1W/m2K, - izolacyjność akustyczna min 40dB -dwukomorowe pakiety szyb zestawu o izolacyjności Ug= 0,5W/m2K -szyby ciepłochronne z zastosowaniem zespolonych dwukomorowych szyb, zbudowane z dwóch szyb z powłoka termiczną, szyby wypełnione argonem - przepuszczalność energii (g= 50), przejrzystością (71 % przepuszczalności światła) -kolor biały, okucia antywłamaniowe, klamki z kluczykiem -zamki patentowe z wkładem antywłamaniowym (klasa"C"), -antaba ze stali nierdzewnej		Zestaw szklany w konstrukcji Al, -profil "ciepły" -szerokość min 80mm •Szklenie zespolone, od zewnątrz szyba w klasie P4 antywłamaniowa), -izolacyjność termiczna zestawu-minimum Uo =1,1W/m2K, - izolacyjność akustyczna min 40dB -dwukomorowe pakiety szyb zestawu o izolacyjności Ug= 0,5W/m2K -szyby ciepłochronne z zastosowaniem zespolonych dwukomorowych szyb, zbudowane z dwóch szyb z powłoka termiczną, szyby wypełnione argonem - przepuszczalność energii (g= 50), przejrzystością (71 % przepuszczalności światła) -kolor biały, okucia antywłamaniowe, klamki z kluczykiem -zamki patentowe z wkładem antywłamaniowym (klasa"C"), -antaba ze stali nierdzewnej	
OZNACZENIE	D1		D2	
SCHEMAT				
WYMIARY W ŚWIETLE MURU [mm]	S		5690	1000
	H		2400	2200
ILOŚĆ			1	4

- Uwagi:
1. Wszystkie wymiary sprawdzić na budowie.
 2. Rysunki rozpatrywać łącznie z pozostałą dokumentacją techniczną szczególnie projektami branżowymi, przedmiarami, kosztorysami, specyfikacją wykonania i odbioru robót.
 3. Inwentaryzacja została wykonana specyficznie dla przedmiotowego projektu
 4. Wszelkie rozwiązania zamienne konsultować z inwestorem oraz autorem projektu.
 5. W razie wykrycia niezgodności w dokumentacji kontaktować się z autorem projektu

BARBARA FILIPOWSKA B.V.F.K STUDIO, UL. RÓŻYŃSKA 20/12 31-419 KRAKÓW				B.V. F.K	
Inwestor	Zarząd Budynków Komunalnych w Krakowie, ul. Bolesława Czerwińskiego 16, 31-319, Kraków			STUDIO	
Obiekt i adres	Przychodnia zdrowia, ul. Heleny 2, Kraków dz. nr 64/4 obr. 57 j.ew. Podgórze				
Temat	Projekt termomodernizacji budynku przychodni zdrowia przy ul. Heleny 2 obejmujący: ocieplenie elewacji, wymianę okien i drzwi zewnętrznych, remont dachu polegający na dociepleniu stropodachu oraz remoncie instalacji co oraz odgromowej			Branża	ARCHITEKTURA
Treść rysunku	ZESTAWIENIE STOLARKI DRZWIOWEJ	Nr uprawnień	Podpis	Data	01.2016
Autor opracowania	mgr inż. arch Barbara Filipowska	MPOIA/21/2011		Skala	1:50
				Nr Rys.	14