


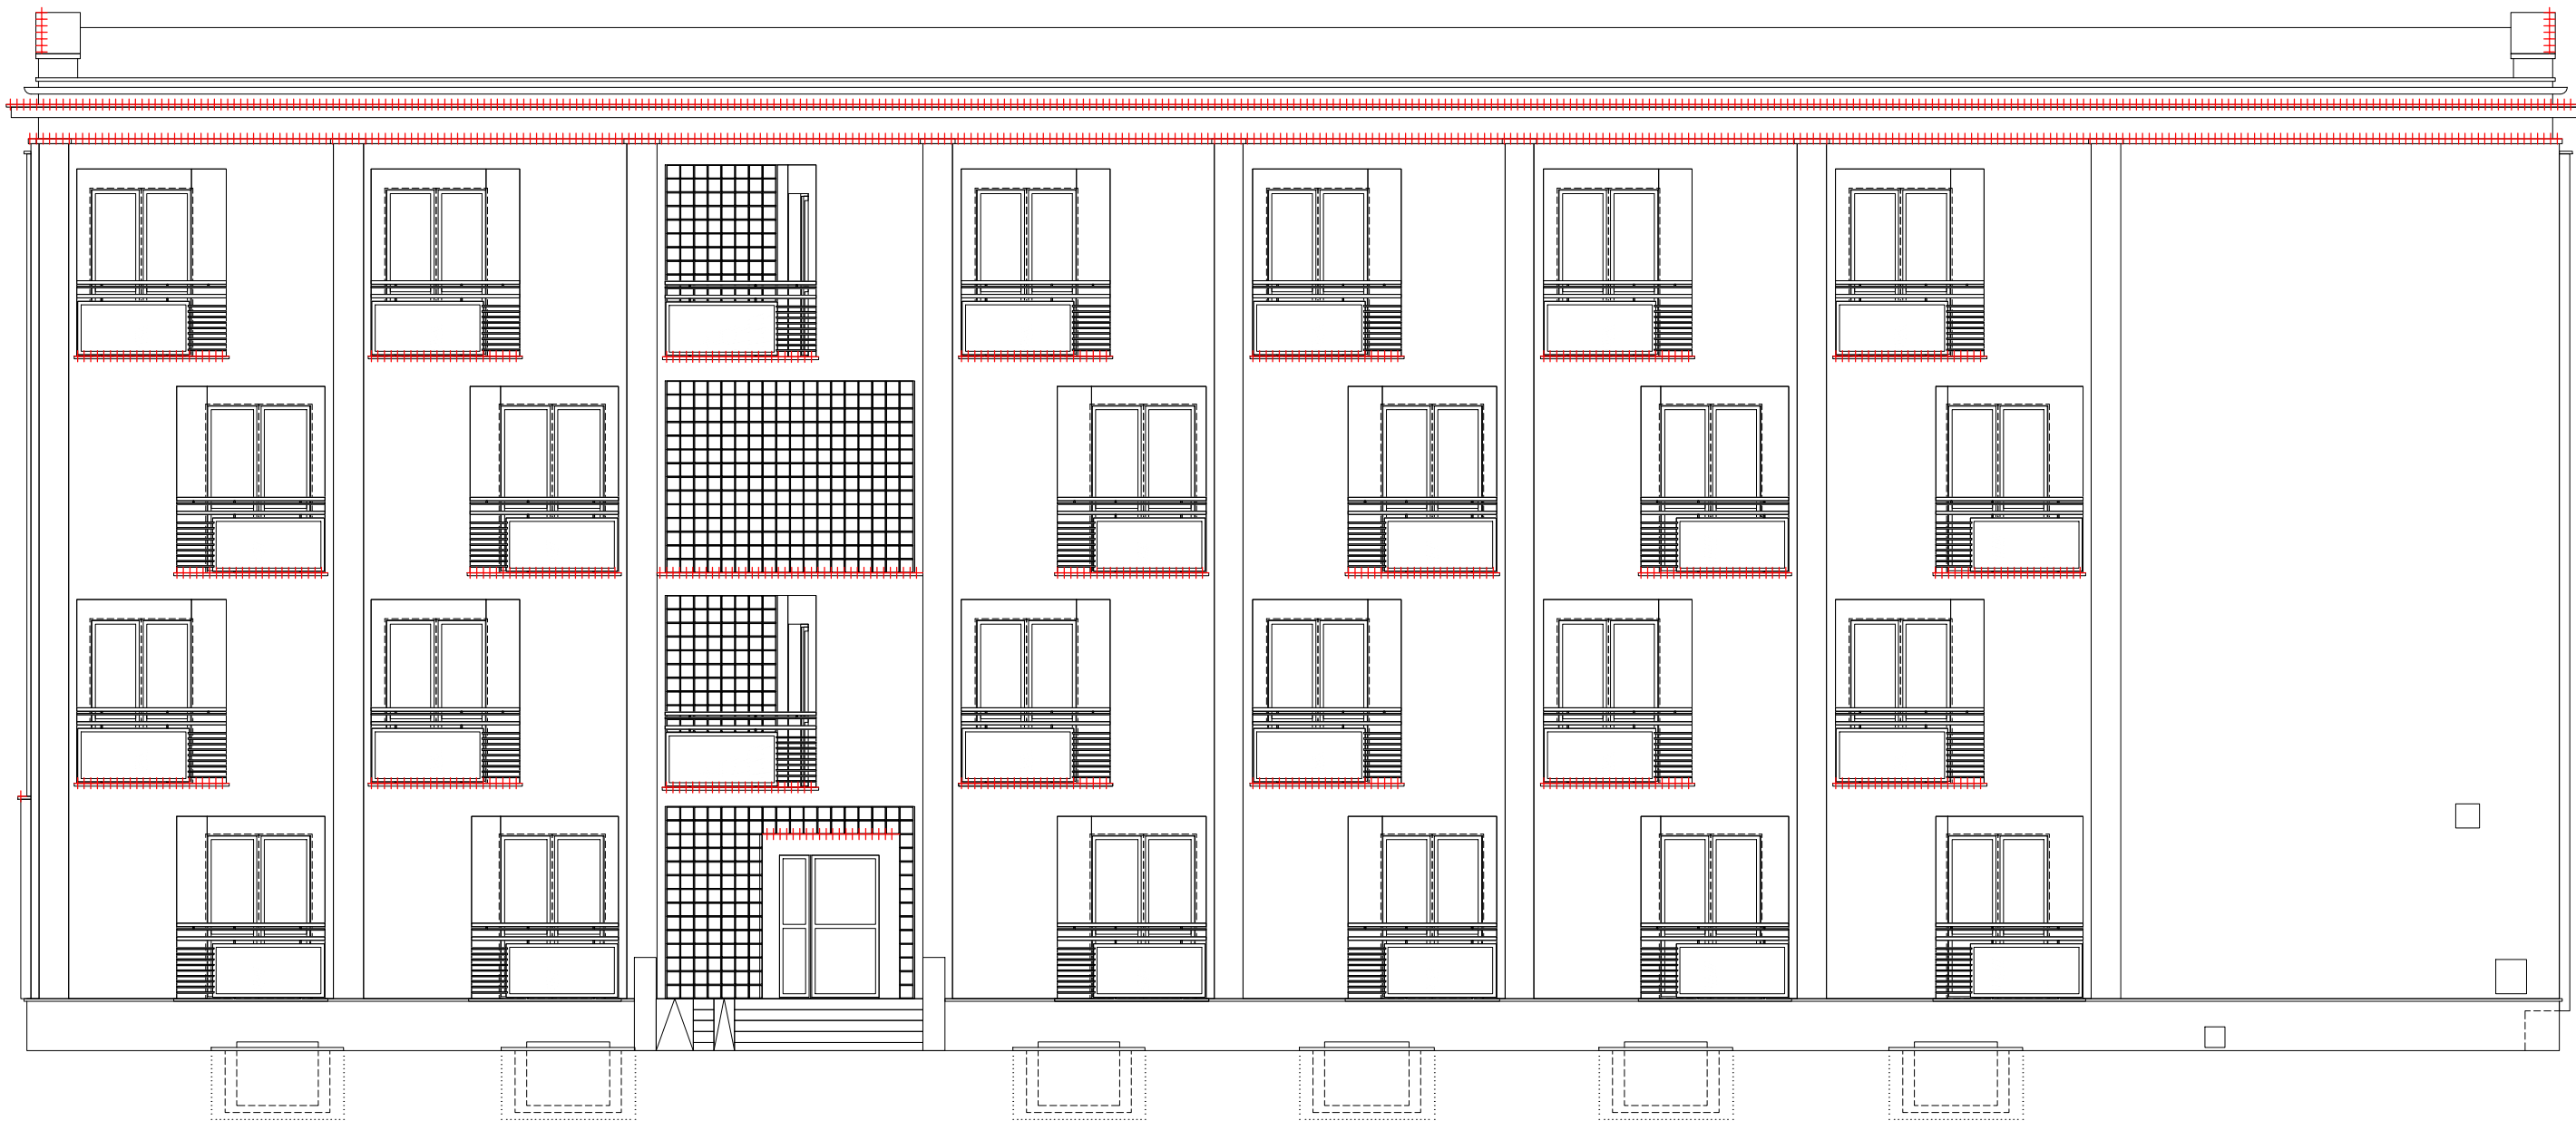

| LEGENDA ZABEZPIECZEŃ PRZECIW PTAKOM: |                                          |
|--------------------------------------|------------------------------------------|
|                                      | ZABEZPIECZENIE PRZECIW PTAKOM<br>KOLCE   |
|                                      | ZABEZPIECZENIE PRZECIW PTAKOM<br>SPIRALE |

|   |                                                                                           |                    |
|---|-------------------------------------------------------------------------------------------|--------------------|
|  <div>AUTORSKA PRACOWNIA PROJEKTOWA<br/><b>HG ATELIER</b><br/>UL. WIEDEŃSKA 108 30-174 KRAKÓW<br/>TEL. (012) 637-74-69 <a href="http://www.hgatelier.com.pl">http://www.hgatelier.com.pl</a></div> |                                                                                           |                    |
| OBIEKT   | BUDYNEK MIESZKALNY WIELORODZINNY<br>OS. NA SKARPIE 60 KRAKÓW                              |                    |
| INWESTOR   | Zarząd Budynków Komunalnych w Krakowie<br>ul. Bolesława Czerwińskiego 16<br>31-319 Kraków |                    |
| TEMAT   | PROJEKT OCIEPLENIA ŚCIAN ZEWNĘTRZNYCH                                                     |                    |
| TYTUŁ RYS.   | EL. FRONTOWA (ZACH.) - PROJEKT ZABEZPIECZEŃ                                               |                    |
| AUTORZY OPRACOWANIA:<br>mgr inż. arch. MAREK WAWSZCZYK NR:ewjd. upr. 311/2000<br>mgr inż. arch. SZYMON KOŁOS   |                                                                                           | PODPIS             |
| LICENCJONOWANY PROGRAM CAD DLA HG ATELIER NR:ARSO-CS6G-ZKY1-1CWW   |                                                                                           |                    |
| SKALA   | 1:100                                                                                     | DATA WRZESIEŃ 2015 |
|   |                                                                                           | NUMER RYSUNKU: 23  |