


U W A G I:
1. Prefabrykowana kontenerowa stacja trafo
typu MRw-bs 20/630 Zakładu Produkcji
Urządzeń Elektrycznych S.A. Wioszczowa.

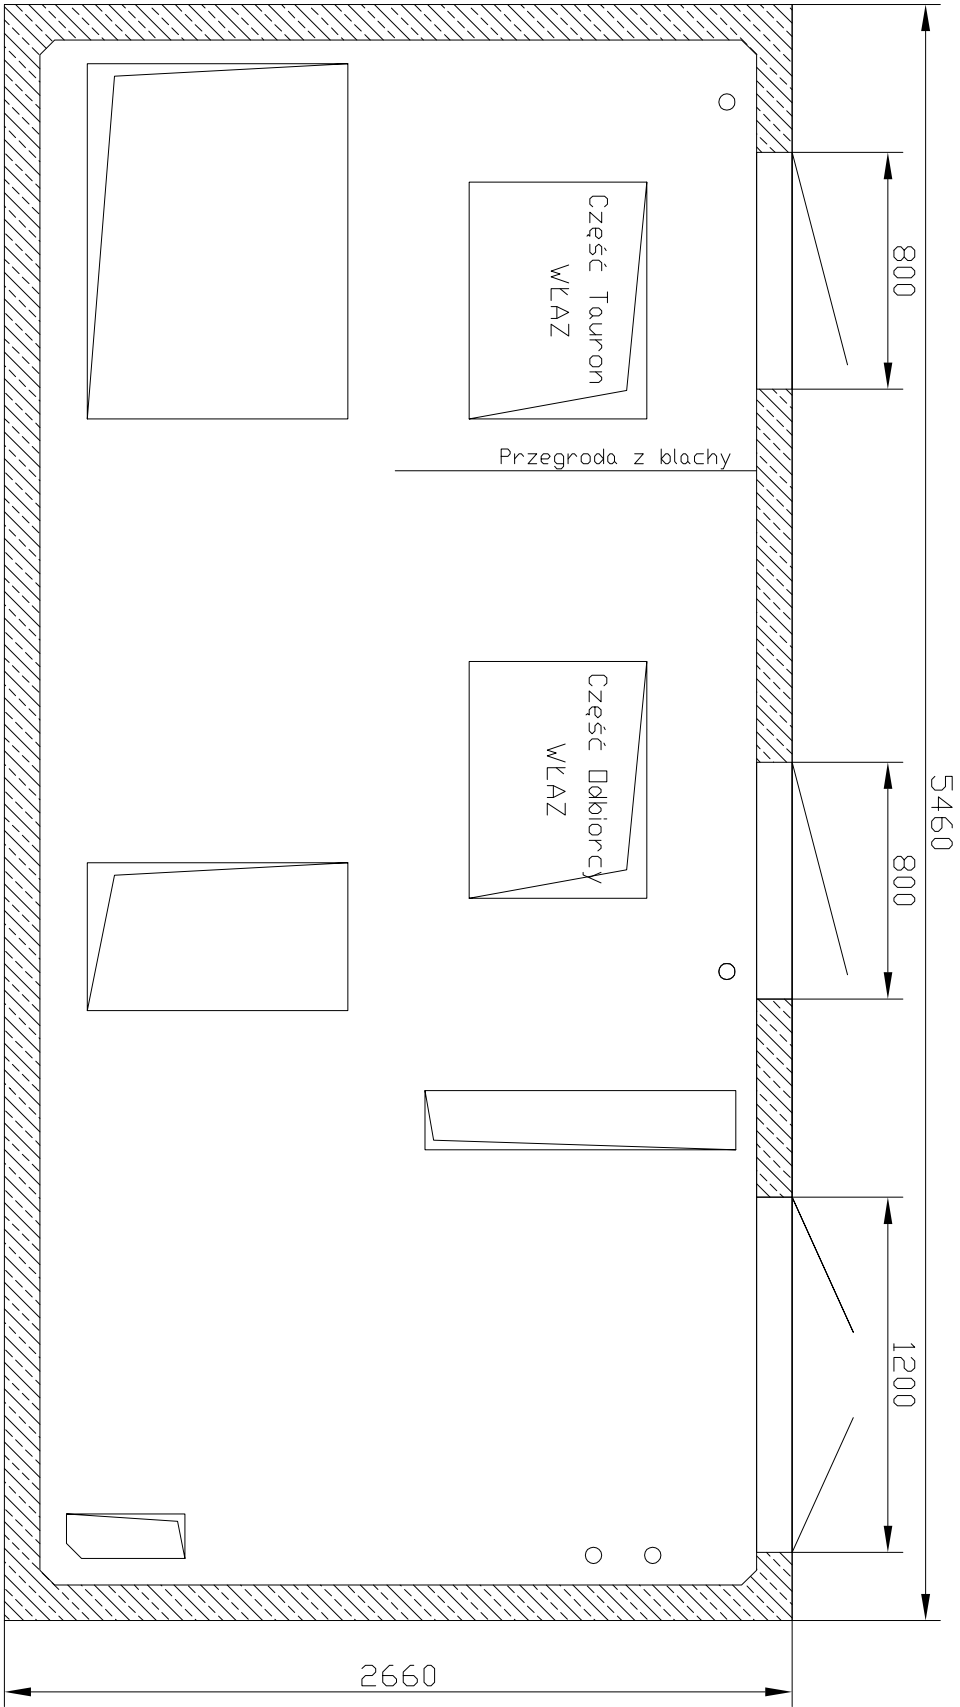

FIRMA	CZEGEKO Sp. z o.o. PLAC GEN. WŁ. SIKORSKIEGO 2, 31-115 KRAKÓW tel.: 12 429 29 24 e-mail: czegeko@wp.pl		
INWESTOR	GINNA MIEJSKA KRAKÓW Zarząd Budynków Komunalnych w Krakowie ul. Bolesława Czerwińskiego 16, 31-319 Kraków		
ZADANIE	REWITALIZACJA FORTU nr 52 "BOREK" przy ul. Fortecznej 14b w Krakowie		
OBIEKT	BUDYNEK UŻYTECZNOŚCI PUBLICZNEJ		
PROJEKTANT	mgr inż. Tomasz Tokarz - upr. MAP/0116/PWOE/04		
WSPÓŁPRACA AUTORSKA	inż. Paweł Majewski mgr inż. Grzegorz Ślęzak inż. Paweł Maj		
SPRAWDZAJĄCY	mgr inż. Leszek Obuszko - upr. 597/90		
FAZA	PROJEKT BUDOWLANY	SKALA	1:25
BRANŻA	ELEKTRYCZNA	DATA	VII.2016r.
TEMAT RYS.	RZUT - stacja	RYS. NR	AT-01