


PROJEKTOWANA STACJA

część ODBIORCY

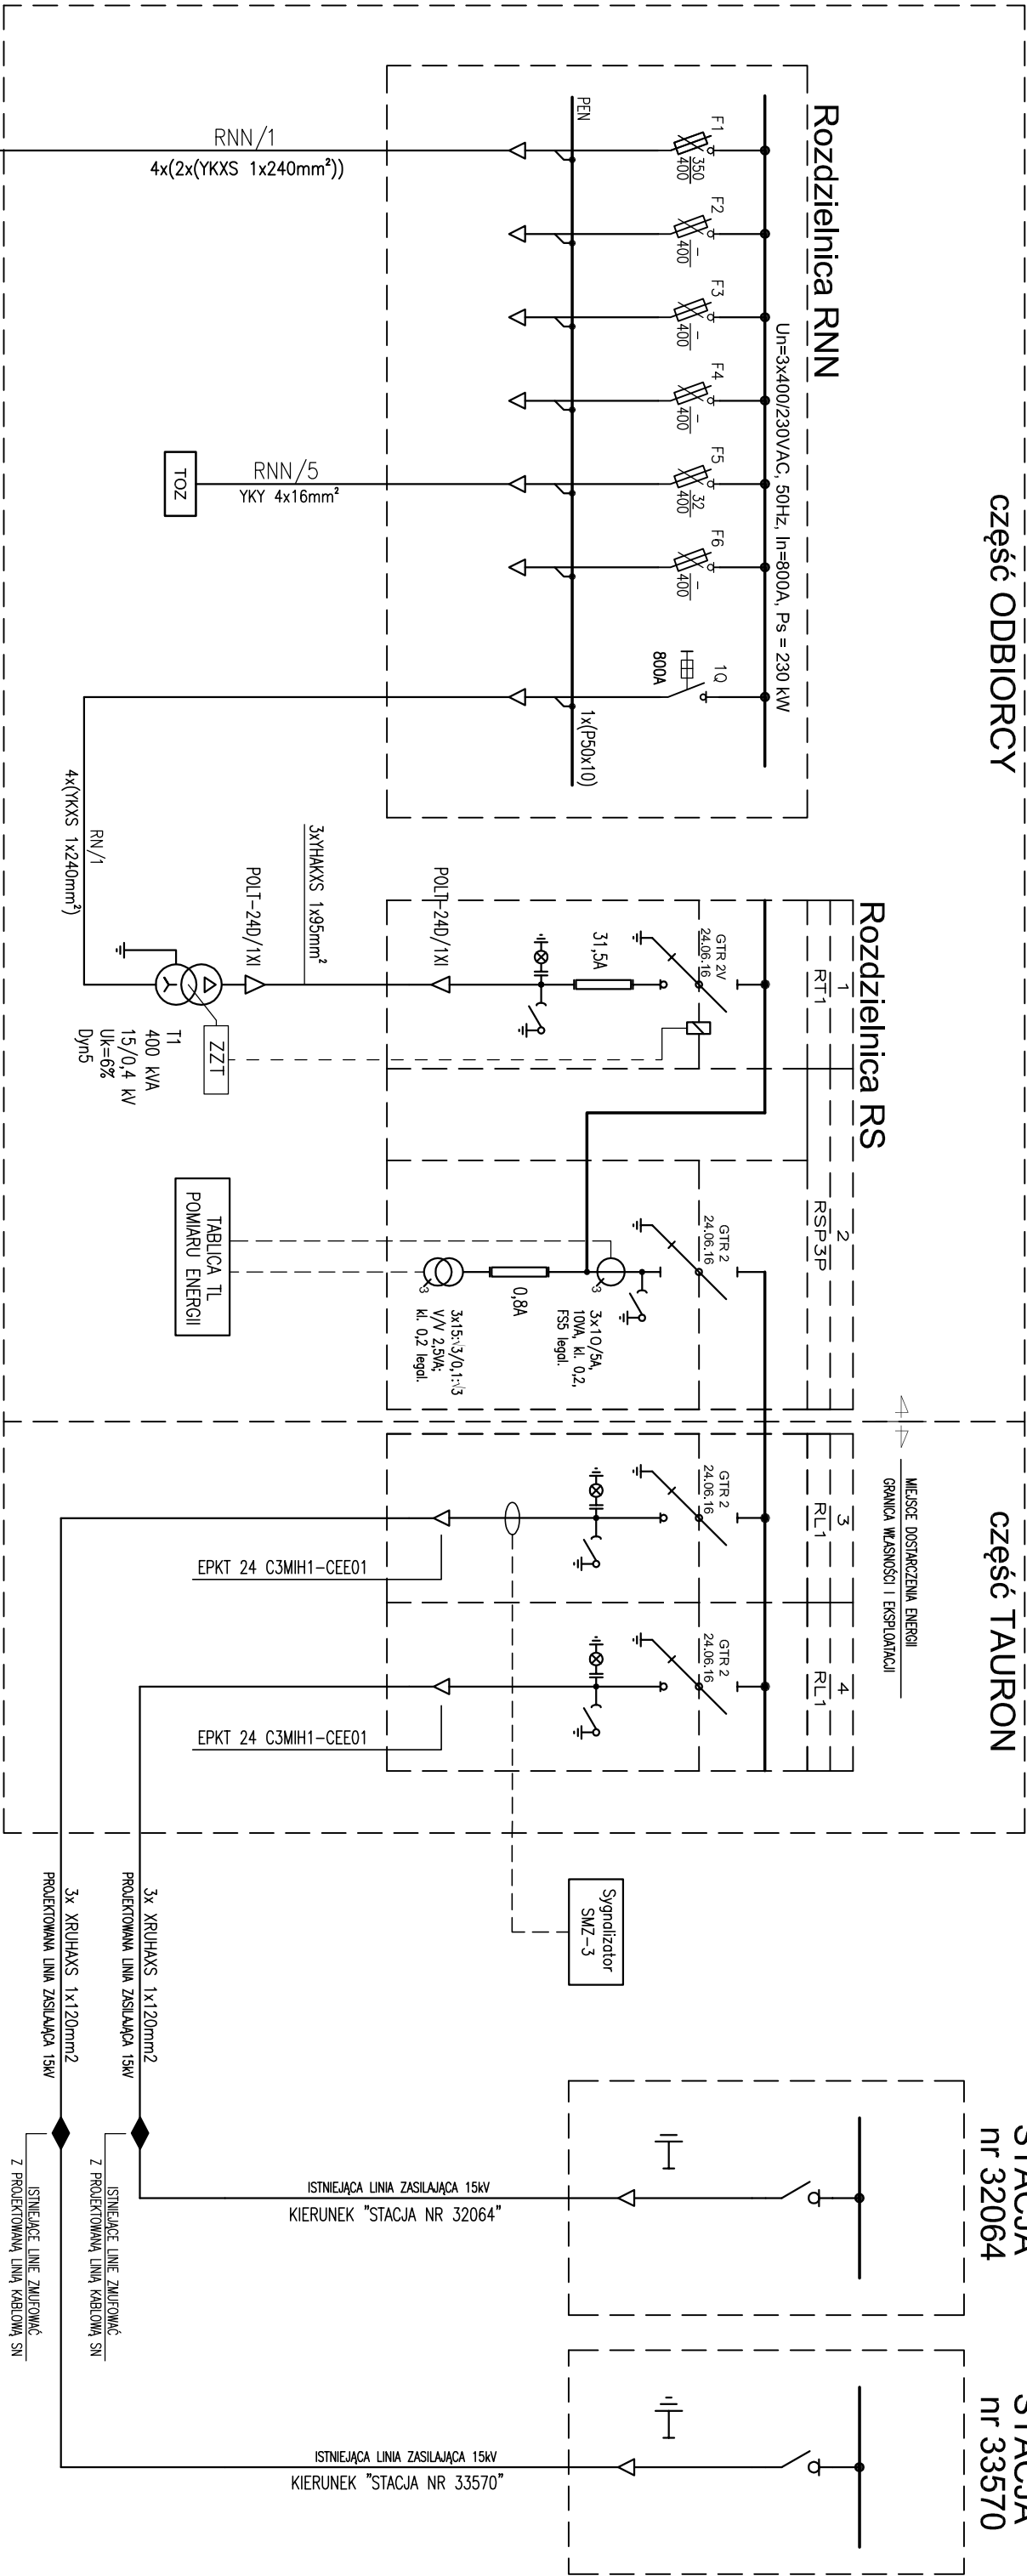

FIRMA	CZEGERO Sp. z o.o. PLAC GEN. WŁ. SIKORSKIEGO 2, 31-115 KRAKÓW tel.: 12 429 29 24 e-mail: czegetko@wp.pl
INWESTOR	GINNA MIEJSKA KRAKÓW Zarząd Budynków Komunalnych w Krakowie ul. Bolesława Czerwińskiego 16, 31-319 Kraków
ZADANIE	REWITALIZACJA FORTU nr 52 "BOREK" przy ul. Fortecznej 146 w Krakowie
OBIEKT	BUDYNEK UŻYTECZNOŚCI PUBLICZNEJ
PROJEKTANT	mgr inż. Tomasz Tokarz - upr. MAP/0116/PW/OE/04
WSPÓŁPRACA AUTORSKA	inż. Paweł Majewski mgr inż. Grzegorz Słęzak inż. Paweł Maj
SPRAWDZAJĄCY	mgr inż. Leszek Obuszeko - upr. 597/90
FAZA	PROJEKT BUDOWLANY
BRANŻA	ELEKTRYCZNA
TEMAT RYS.	ZASILANIE - schemat ideowy
	RYS. NR
	ET-2.01