


OCHRONA PRZECIWPORAŻENIOWA:
SZYBKIE, SAMOCZYNNE WYŁĄCZENIE
W SIECI TN-C n-n-0,4kV

UZIEMIENIE OCHRONNE
W SIECI SN-15kV

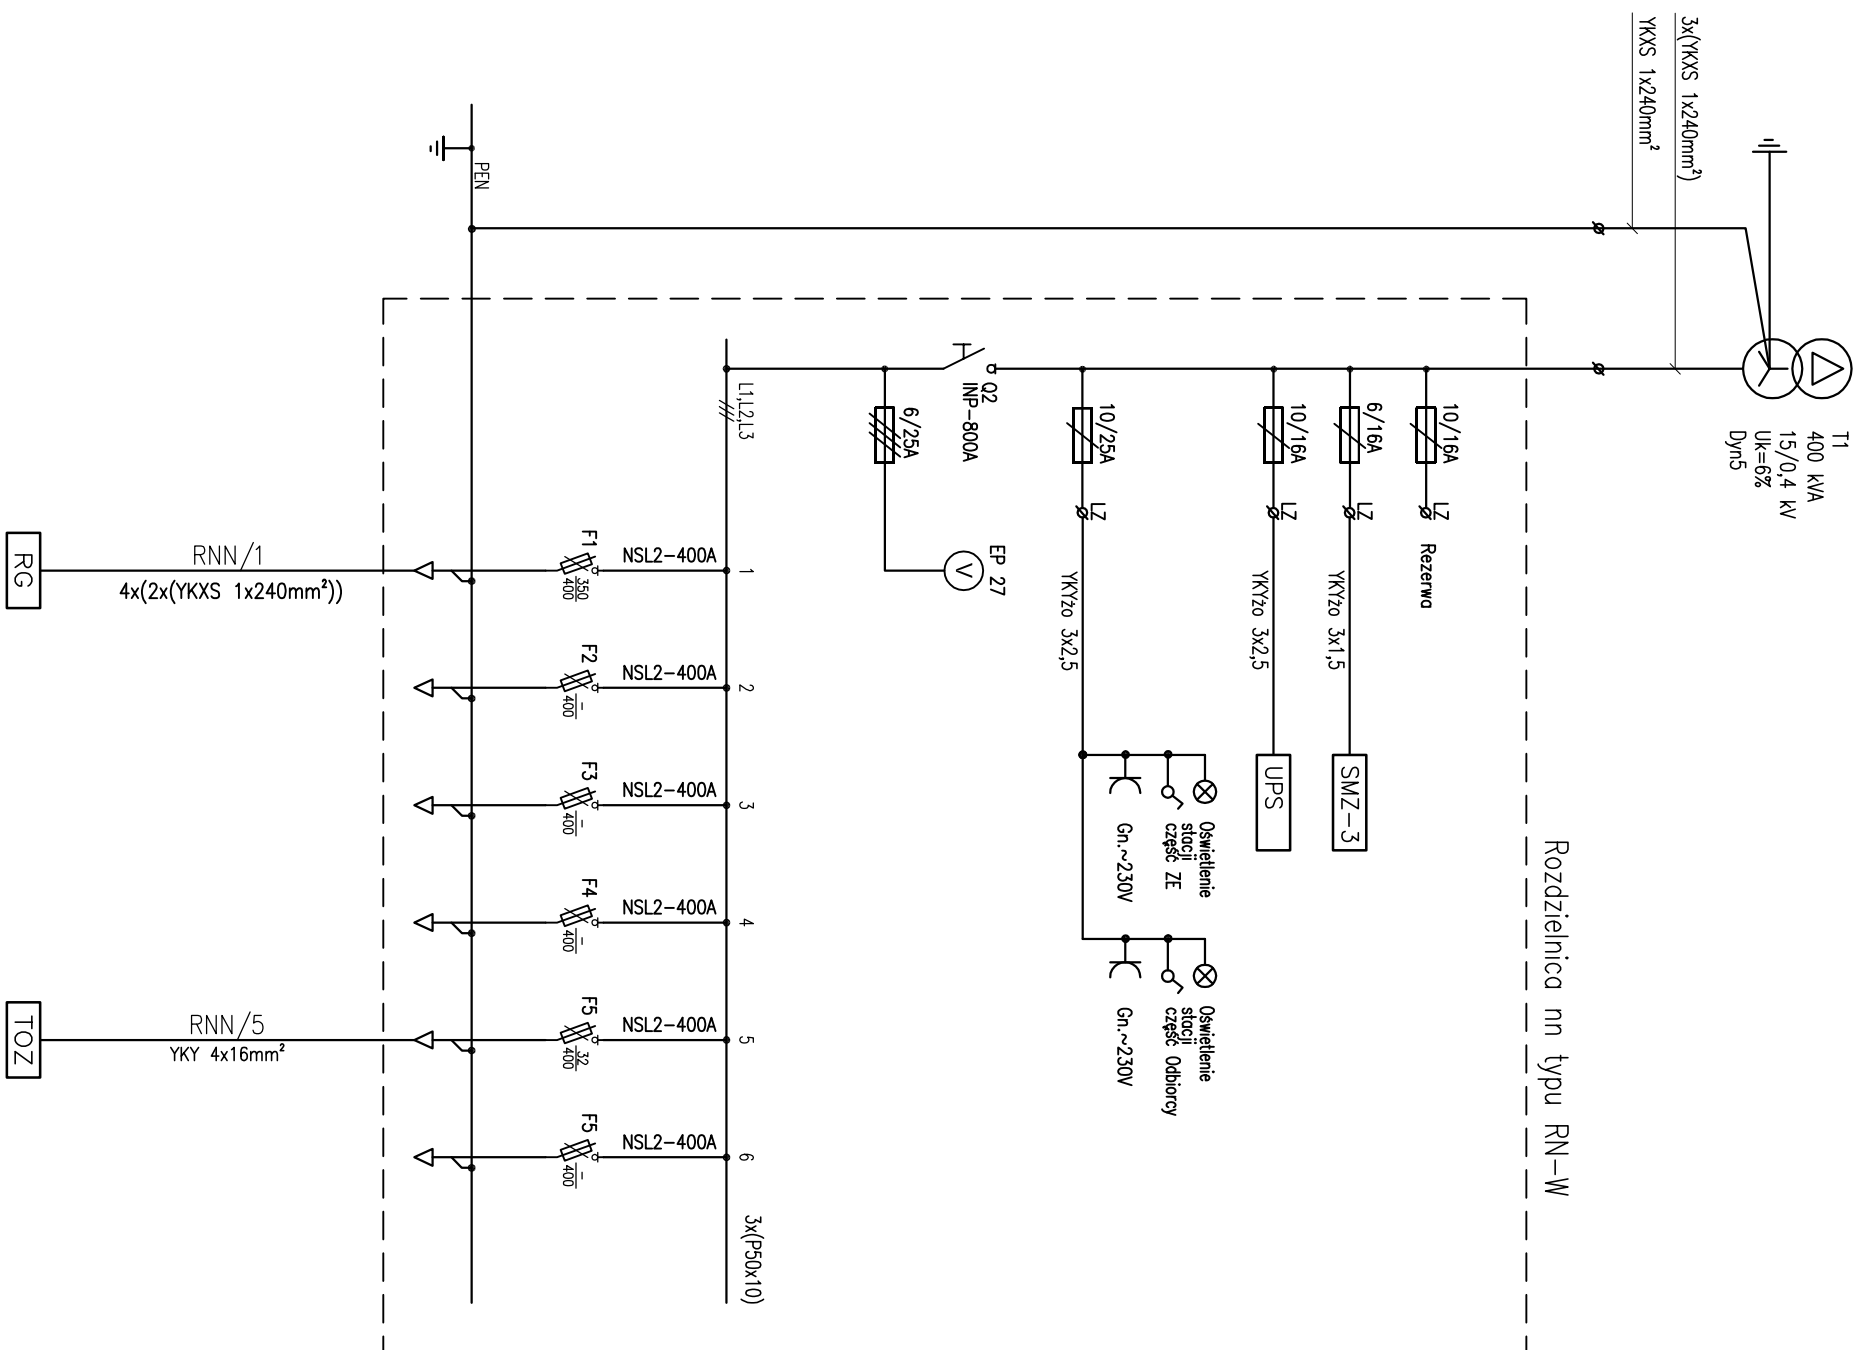

FIRMA	 CZEGERO Sp. z o.o. PLAC GEN. WŁ. SIKORSKIEGO 2, 31-115 KRAKÓW tel.: 12 429 29 24 e-mail: czezero@wp.pl		
INWESTOR	GININA MIEJSKA KRAKÓW Zarząd Budynków Komunalnych w Krakowie ul. Bolesława Czerwińskiego 16, 31-319 Kraków		
ZADANIE	REWITALIZACJA FORTU nr 52 "BOREK" przy ul. Fortecznej 146 w Krakowie		
OBIEKT	BUDYNEK UŻYTECZNOŚCI PUBLICZNEJ		
PROJEKTANT	mgr inż. Tomasz Tokarz - upr. MAP/0116/PW/OE/04		
WSPÓŁPRACA AUTORSKA	inż. Paweł Majewski mgr inż. Grzegorz Śliżczak inż. Paweł Maj		
SPRAWDZAJĄCY	mgr inż. Leszek Obuszko - upr. 597/90		
FAZA	PROJEKT BUDOWLANY	SKALA	-
BRANŻA	ELEKTRYCZNA	DATA	VII.2016r.
TEMAT RYS.	SCHEMAT STRUKTURALNY - rozdzielnica RNN	RYS. NR	ET-2.03