



UZIEMIENIE OCHRONNE W SECI SN-15kV
OCHRONA PRZECIWPORAŻENIOWA: SZYBKIE, SAMOZNYCHNE WYŁĄCZENIE W SECI TN-C nn-0,4kV

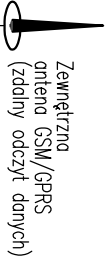

ROZDZIELNICA SN
(pole nr 2)

TABLICA LICZNIKOWA TL

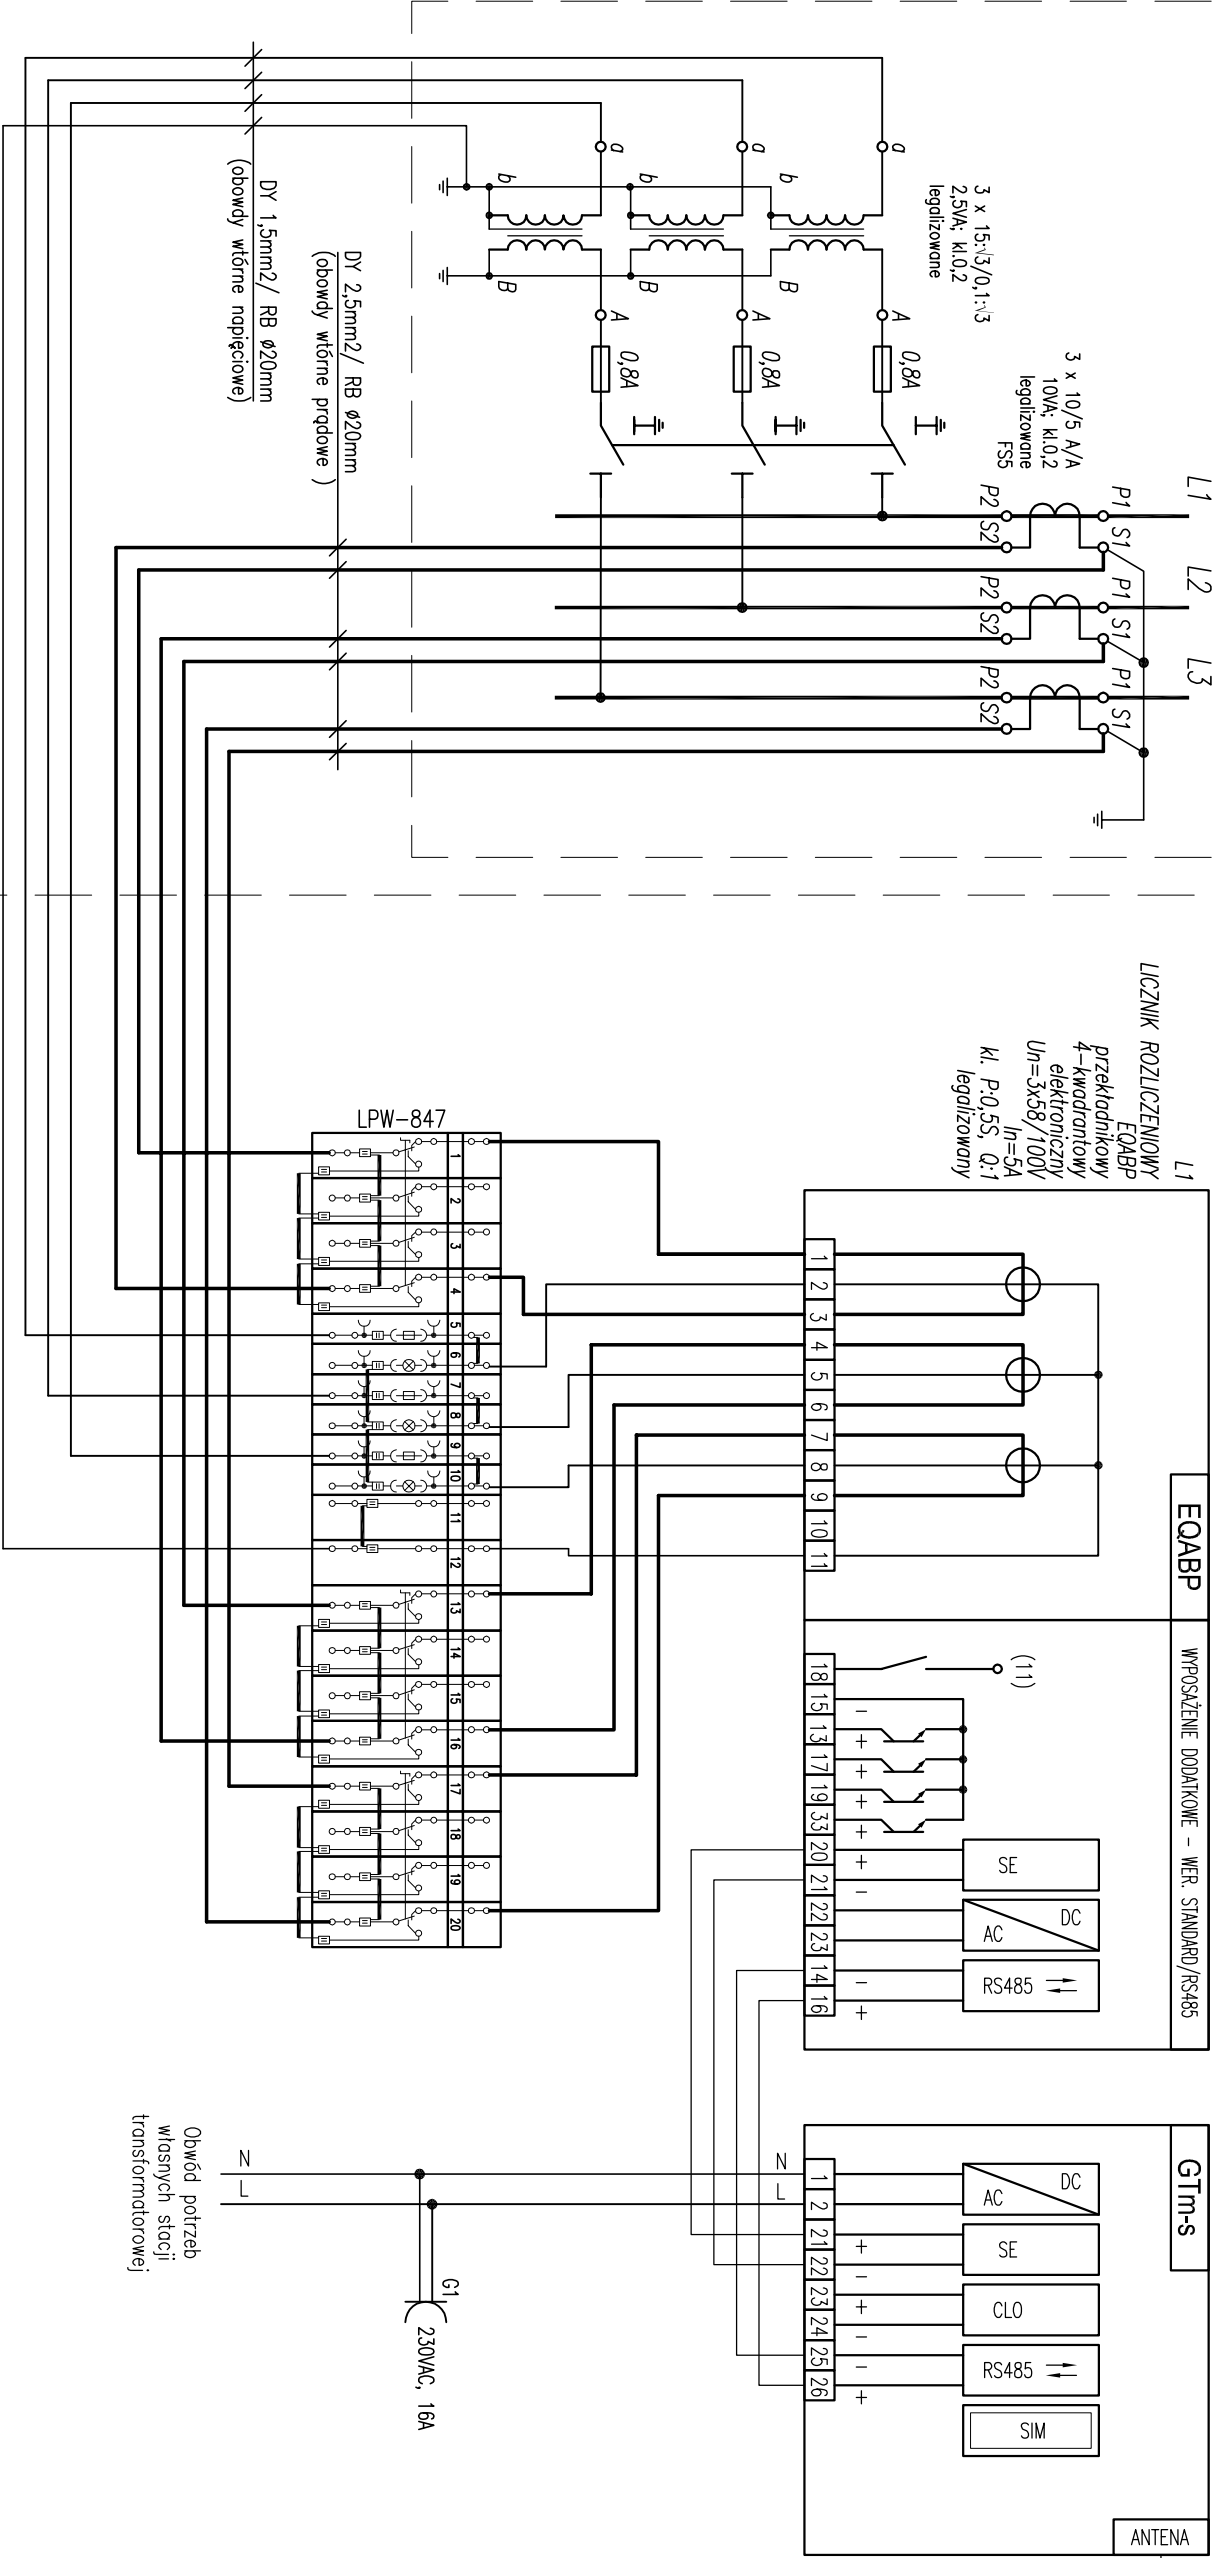

DOBÓR PRZEKŁADNIKÓW PRĄDOWYCH:

Moc czynna szczytowa	Pn=230kW
Moc pozorna szczytowa	Sn=263kVA
Prąd szczytowy	Is=10,47A
Prąd znamionowy przekładnika	In=10A
Przekładnia przekładnika	10/5 A/A

- UWAGI:
1. Tablicę TL zbudować obok rozdzielni nn
 2. Tablicę wykonać wg standardów Tauron Dystrybucja Oddział Kraków.
 3. Licznik wyposażyć zgodnie ze schematem – wyposażenie opcjonalne wer. standard/RS485
 4. Parametryzację licznika wg standardu Tauron Dystrybucja Oddział Kraków.
 5. Na obudowie tablicy TL zbudować antenę GSM modułu komunikacyjnego.
 6. W przypadku zbyt słabego zasięgu sieci GSM zastosować antenę o większym uzysku lub przenieść na elewację budynku stacji.

FIRMA	 CZEGEKO Sp. z O.O. PLAC GEN. WŁ. SIKORSKIEGO 2, 31-115 KRAKÓW tel.: 12 429 29 24 e-mail: czegeko@wp.pl		
INWESTOR	GMINA MIEJSKA KRAKÓW Zarząd Budynków Komunalnych w Krakowie ul. Bolesława Czerwińskiego 16, 31-319 Kraków		
ZADANIE	REWITALIZACJA FORTU nr 52 "BOREK" przy ul. Fortecznej 146 w Krakowie		
OBIEKT	BUDYNEK UŻYTECZNOŚCI PUBLICZNEJ		
PROJEKTANT	mgr inż. Tomasz Tokarz - upr. MAP/0116/PW/OE/04		
WSPÓŁPRACOWNIK AUTORSKA	inż. Paweł Majewski mgr inż. Grzegorz Ślęzak inż. Paweł Maj		
SPRAWDZAJĄCY	mgr inż. Leszek Obuszko - upr. 597/90		
FAZA	PROJEKT BUDOWLANY	SKALA	-
BRANŻA	ELEKTRYCZNA	DATA	VII.2016r.
TEMAT RYS.	UKŁAD POMIAROWY - schemat	RYS. NR	ET-5.01