


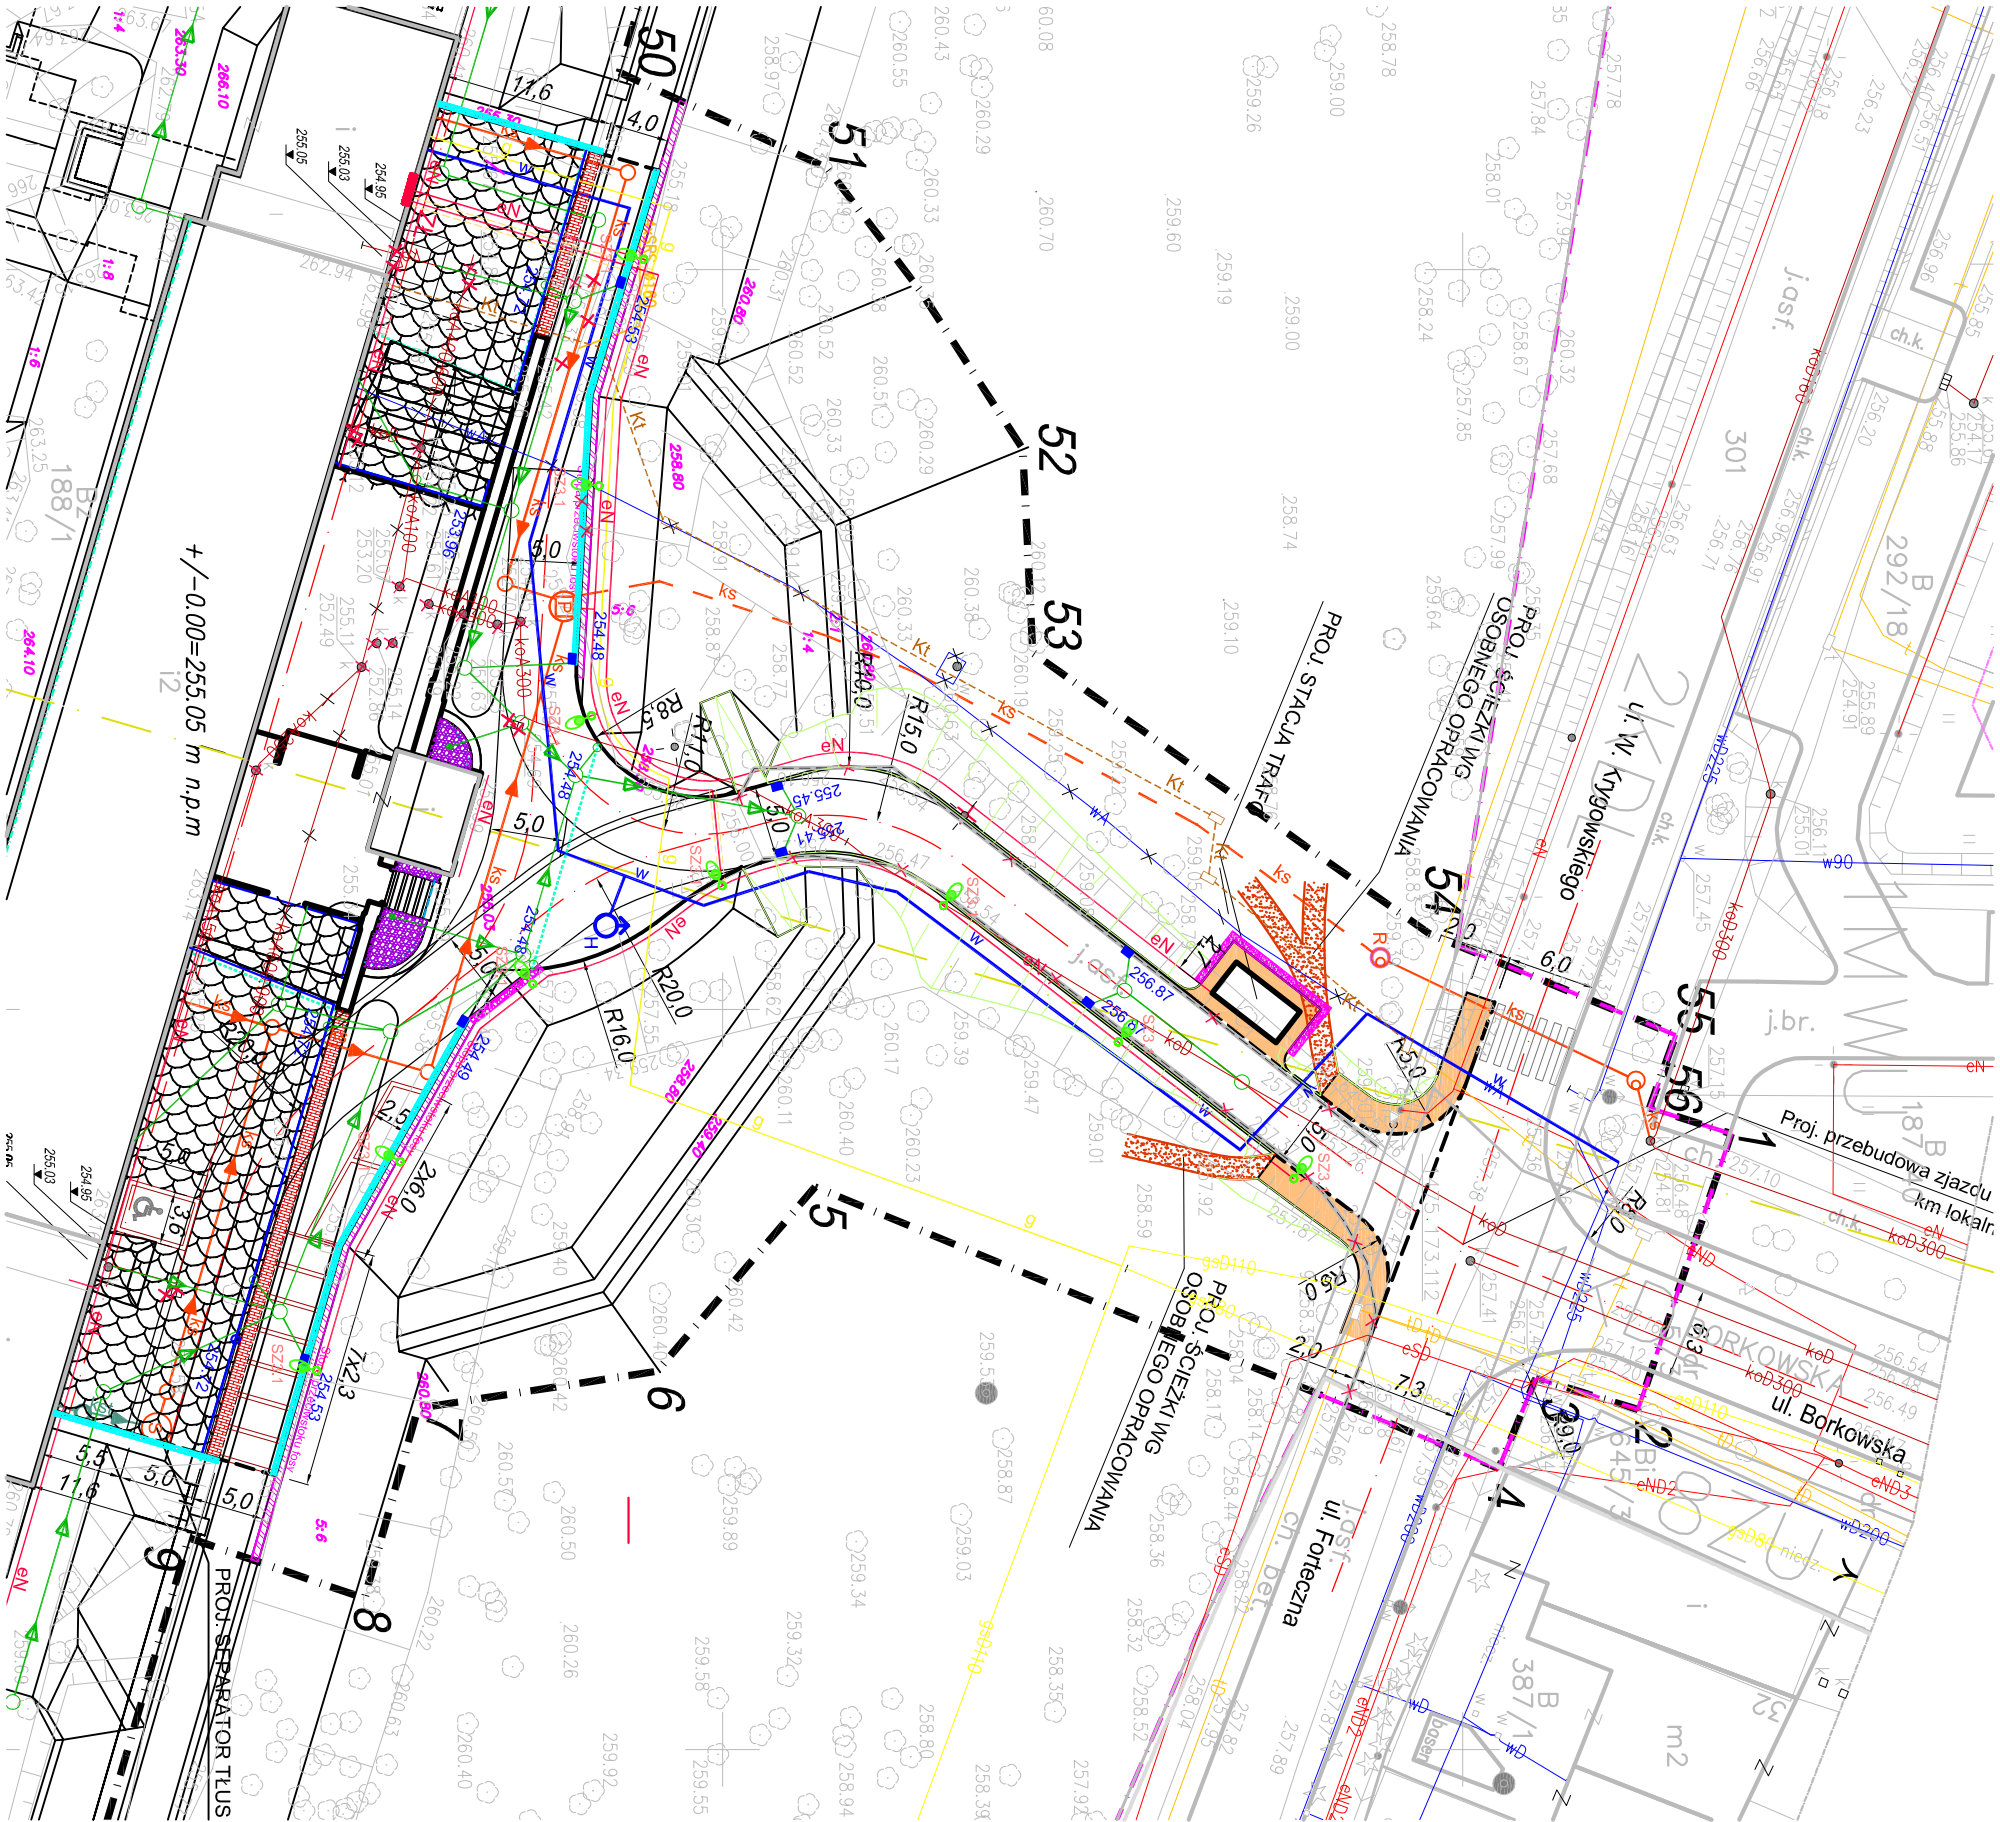

LEGENDA

— eN —

- Projektowana linia kablowa nn 0,4kV

— eN —

- Rura osłonowa na linii kablowej nn 0,4kV

FIRMA	 CZEGERO PLAC GEN. WŁ. SIKORSKIEGO 2, 31-115 KRAKÓW tel.: 12 429 29 24 e-mail: czegeko@wp.pl		
INWESTOR	GMINA MIEJSKA KRAKÓW Zarząd Budynków Komunalnych w Krakowie ul. Bolesława Czerwińskiego 16, 31-319 Kraków		
ZADANIE	REWITALIZACJA FORTU nr 52 "BOREK" przy ul. Fortecznej 146 w Krakowie		
OBIEKT	BUDYNEK UŻYTECZNOŚCI PUBLICZNEJ		
PROJEKTANT	mgr inż. Tomasz Tokarz - upr. MAP/0116/PWOE/04		
WSPÓŁPRACA AUTORSKA	inż. Paweł Majewski mgr inż. Grzegorz Ślęzak inż. Paweł Maj		
SPRAWDZAJĄCY	mgr inż. Leszek Obuszko - upr. 597/90		
FAZA	PROJEKT BUDOWLANY	SKALA	1:500
BRANŻA	ELEKTRYCZNA	DATA	VII.2016r.
TEMAT RYS.	PLAN INSTALACJI ZEWNĘTRZNYCH - zagospodarowanie terenu	RYS. NR	ET-6.01