


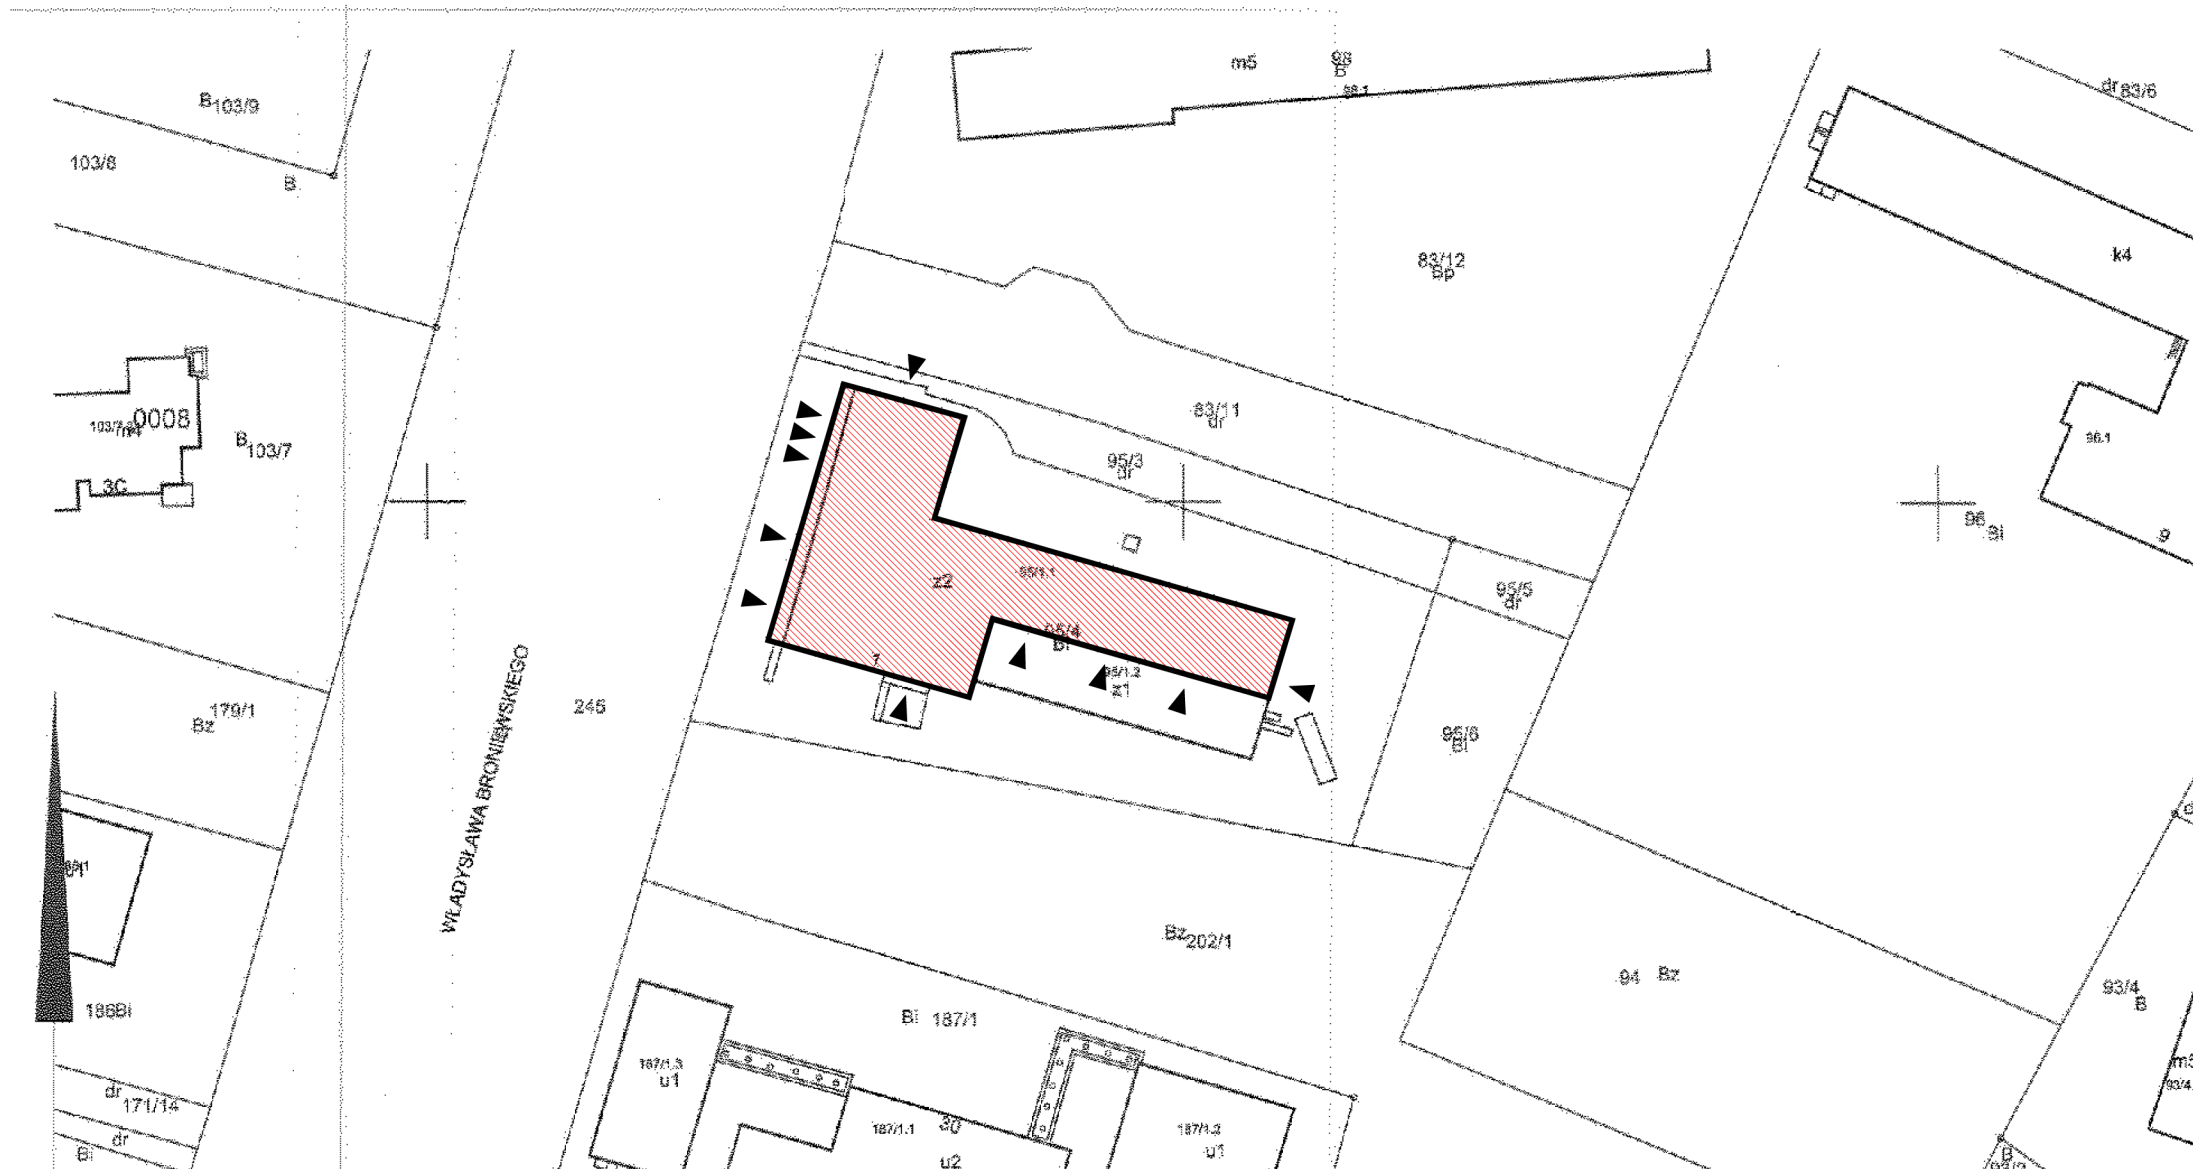

MAPA EWIDENCYJNA



województwo: małopolskie
powiat: M. Kraków
jedn. ewid.: Nowa Huta
cbręb: 8
nr działki: 85/4, 85/5, 85/6
sekcja: 7.126.12.22.1
arkusz mapy w KUL:
skała: 1:1000
układ współrzędnych: 2000
stan na dzień: 10-01-2017
wykonano przez: Małgorzata Adamczyk

Niniejsza mapa ewidencyjna jest wydrukiem z bazy danych powiatowego zasobu geodezyjnego i kartograficznego, która powstała na podstawie pomiaru bezpośredniego oraz digitalizacji mapy ewidencyjnej.

PREZYDENT MIASTA KRAKOWA
GD-10.8642 422 2017

Porównano się zgodność niniejszej kopii z treścią materiału państwowego zasobu geodezyjnego i kartograficznego	
Organ prowadzący państwowy zasob geodezyjny i kartograficzny	PREZYDENT MIASTA KRAKOWA
Nazwa materiału zasobu	mapa ewidencyjna
Identyfikator ewidencyjny materiału zasobu	3483-61/2011
Data wykonania kopii	10-01-2017
Imię, nazwisko i podpis osoby reprezentującej organ	Małgorzata Adamczyk

ZA ZGODNOŚĆ Z ORYGINAŁEM
mgr inż. arch. Paulin Kural
data 2017.01.30
podpis

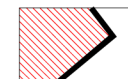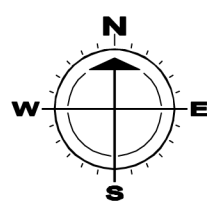

BUDYNEK OBJĘTY OPRACOWANIEM



WEJŚCIE DO BUDYNKU

UWAGI:

FAZA:PROJEKT WYKONAWCZY

OBIEKT:BUDYNEK UŻYTECZNOŚCI PUBLICZNEJ

ADRES:OS. JAGIELLOŃSKIE 1
31-832 KRAKÓW

DZIAŁKI NR:95/4, OBRĘB 8,
J. EWID. KRAKÓW NOWA HUTA

INWESTOR:ZARZĄD BUDYNKÓW KOMUNALNYCH W KRAKOWIE,
UL. BOLESŁAWA CZERWIŃSKIEGO 16, 31-319, KRAKÓW

TEMAT:DOCIEPLENIE I REMONT ELEWACJI BUDYNKU
PRZYCHODNI NA OS. JAGIELLOŃSKIM 1

ZESPÓŁ AUTORSKI:NR UPRAWNIEN:IMIE I NAZWISKO:

PROJEKTANT:MPOIA/051/2010 mgr inż. arch. PAULIN KURAL

JEDNOSTKA PROJEKTOWA:

PRACOWNIA PROJEKTOWA
projektssystem
www.projektsystem.pl

JEDNOSTKA KOORDYNUJĄCA:

KLINIK
BUDOWLANA

BRANŻA:ARCHITEKTURA DATA:STYCZEŃ 2017

TEMAT RYSUNKU:

SYTUACJA

SKALA:1:1000 NR RYSUNKU:A 01

PRAMA AUTORSKA ZASTRZEŻONA. DOKONYWANIE ZMIAN, POPRAWEK, SKRACEN I INNYCH KOPLOWANIE I ROZPOWISZCZANIE BEZ ZGODY JEDNOSTKI AUTORSKIEJ JEST NIEDOZWOLONE. DOKUMENTACJA OPRACOWANA NA PROGRAMIE AutoCAD 2008