


ELEWACJA PÓŁNOCNA

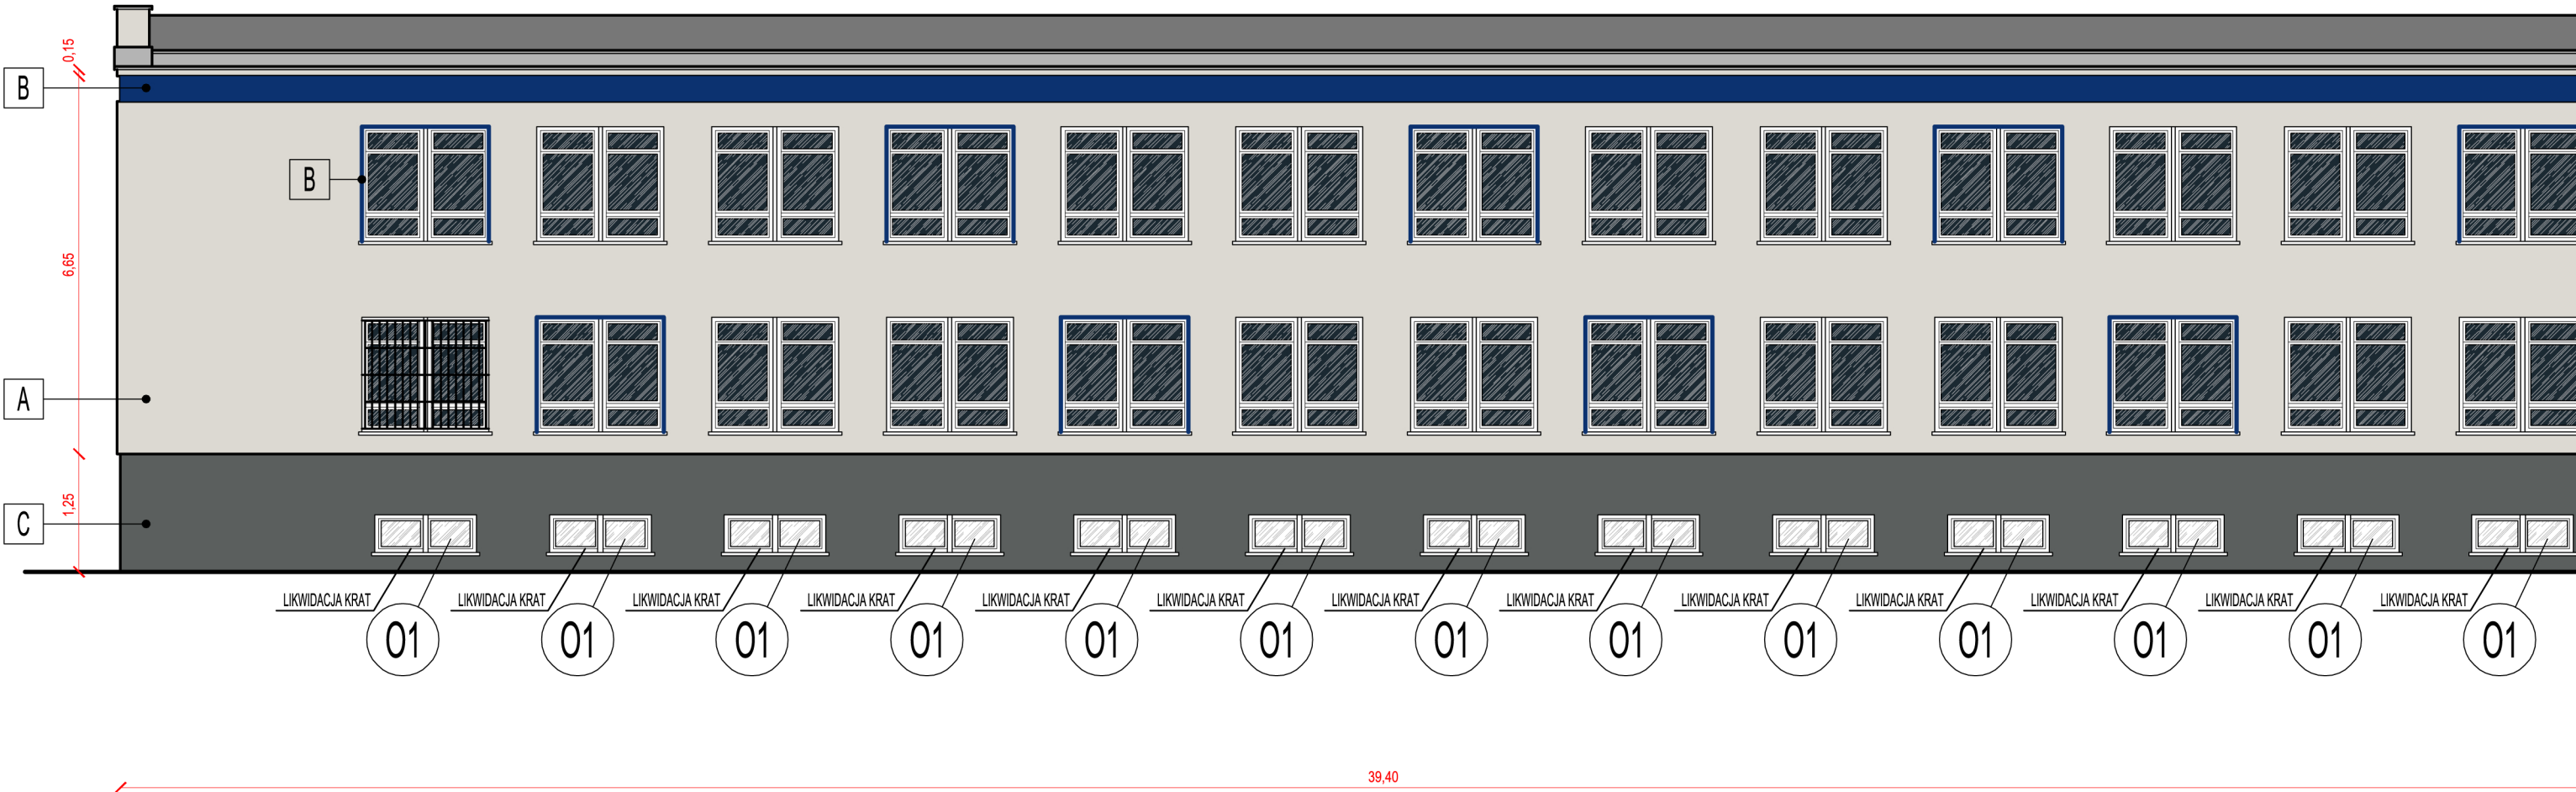

NR NA ELEWACJI:	ZAPIS KOLORÓW W SYSTEMIE BARW "RGB"	RODZAJ KOLORU:	RODZAJ WIERZCHNIEJ WARSTWY:	FAKTURA:	MATERIAŁ TERMOIZOLACYJNY:	MIEJSCE ZASTOSOWANIA:
A	R-220, G-217, B-210	JASNY SZARY	TYNK SILIKONOWY	BARANEK 1,5mm	STYROPIAN 14cm, λrtq=0,031(λ=W/mK)	PODSTAWOWE ŚCIANY BUDYNKU
B	R-12, G-51, B-111	GRANATOWY	TYNK SILIKONOWY	BARANEK 1,5mm	STYROPIAN 14cm, λrtq=0,031(λ=W/mK)	POSZCZEGÓLNE SZPALETY OKIENNE, PAS POD GYZMSEM, PŁYTY BALKONOWE
C	R-91, G-96, B-95	SZARY	TYNK MOZAIKOWY	BARANEK 2,0mm	STYROPIAN 14cm, λrtq=0,031(λ=W/mK)	COKÓŁ BUDYNKU
D	RAL 7016	GRAFITOWY	FARBA	GŁADKA	-	ELEMENTY STALOWE PODLEGAJĄCE CZYSZCZENIU, MAŁOWANIU LUB WYMIANIE