


A

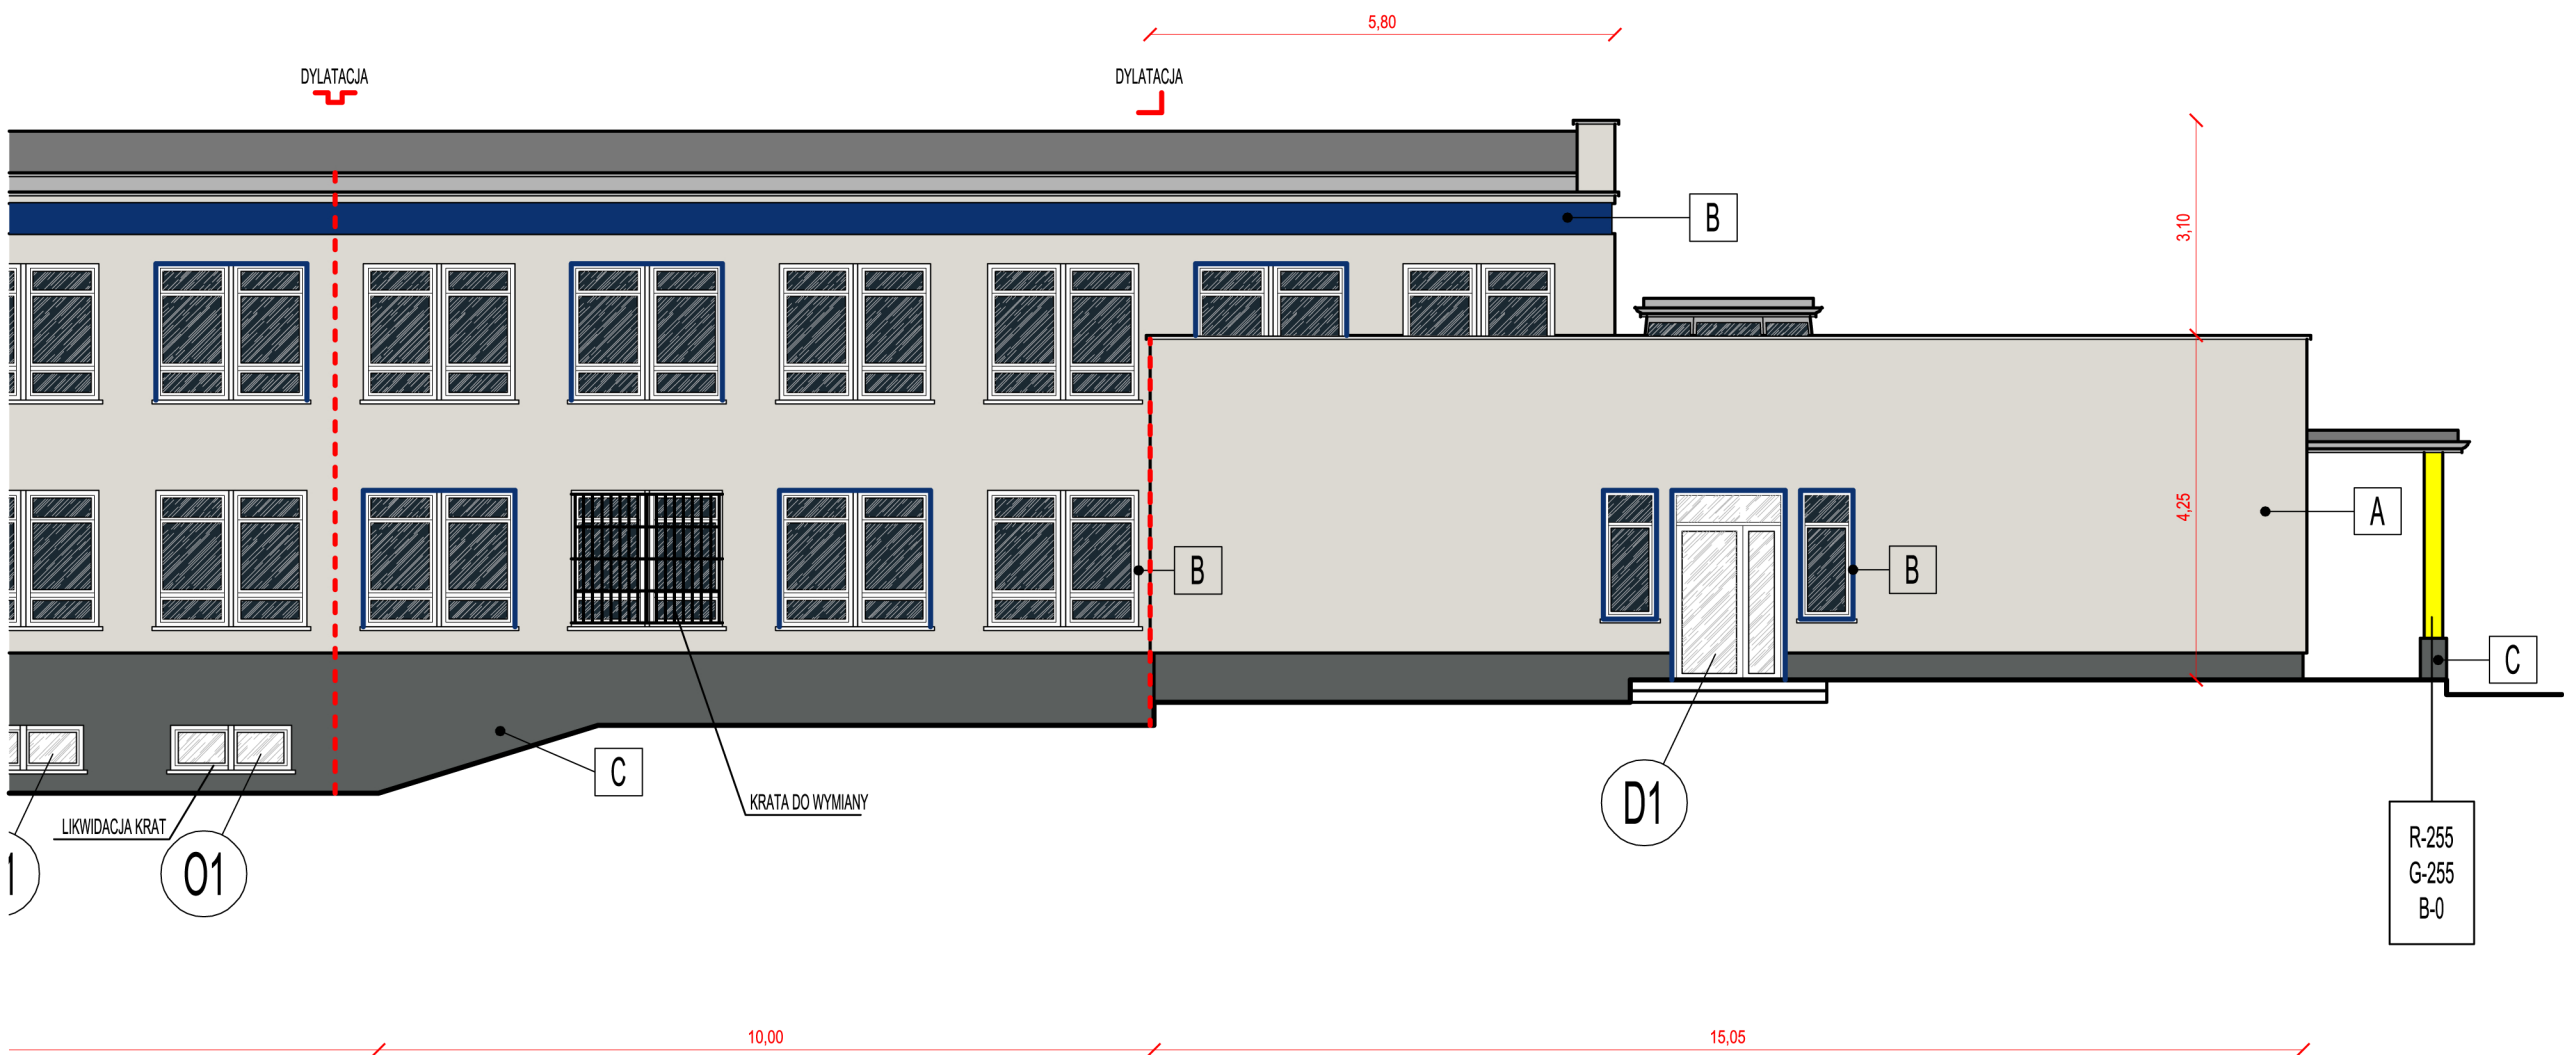

UWAGI:		
FAZA:	PROJEKT WYKONAWCZY	
OBIEKT:	BUDYNEK UŻYTECZNOŚCI PUBLICZNEJ	
ADRES:	OS. JĘGIELLOŃSKIE 1 31-832 KRAKÓW	
DZIAŁKI NR:	95/4, OBRĘB 8, J. EWID. KRAKÓW NOWA HUTA	
INWESTOR:	ZARZĄD BUDYNKÓW KOMUNALNYCH W KRAKOWIE, UL. BOLESŁAWA CZERWIŃSKIEGO 16, 31-319, KRAKÓW	
TEMAT:	DOCIEPLENIE I REMONT ELEWACJI BUDYNKU PRZYCHODNI NA OS. JAGIELLOŃSKIM 1	
ZESPÓŁ AUTORSKI:	NR UPRAWNIENI:	IMIĘ I NAZWISKO:
PROJEKTANT:	MPOIA/051/2010	mgr inż. arch. PAULIN KURAL
JEDNOSTKA PROJEKTOWA:		
PRACOWNIA PROJEKTOWA projektsystem www.projektsystem.pl		
JEDNOSTKA KOORDYNUJĄCA:		
 KLINIK BUDOWLANA		
BRANŻA:	ARCHITEKTURA	DATA: STYCZEŃ 2017
TEMAT RYSUNKU:		
ELEWACJA PÓŁNOCNA		
SKALA:	1:100	NR RYSUNKU: A 02
PRAWA AUTORSKIE ZASTRZEŻONE. DOKONYWANIE ZMIAN, POPRAWEK, SKRÓCEN I IN. ORAZ KOPLOWANIE I ROZPOWISZCZANIE BEZ ZGODY JEDNOSTKI AUTORSKIEJ JEST NIEDOZWOLONE. DOKUMENTACJA OPRACOWANA NA PROGRAMIE AutoCAD 2008		