


OWA

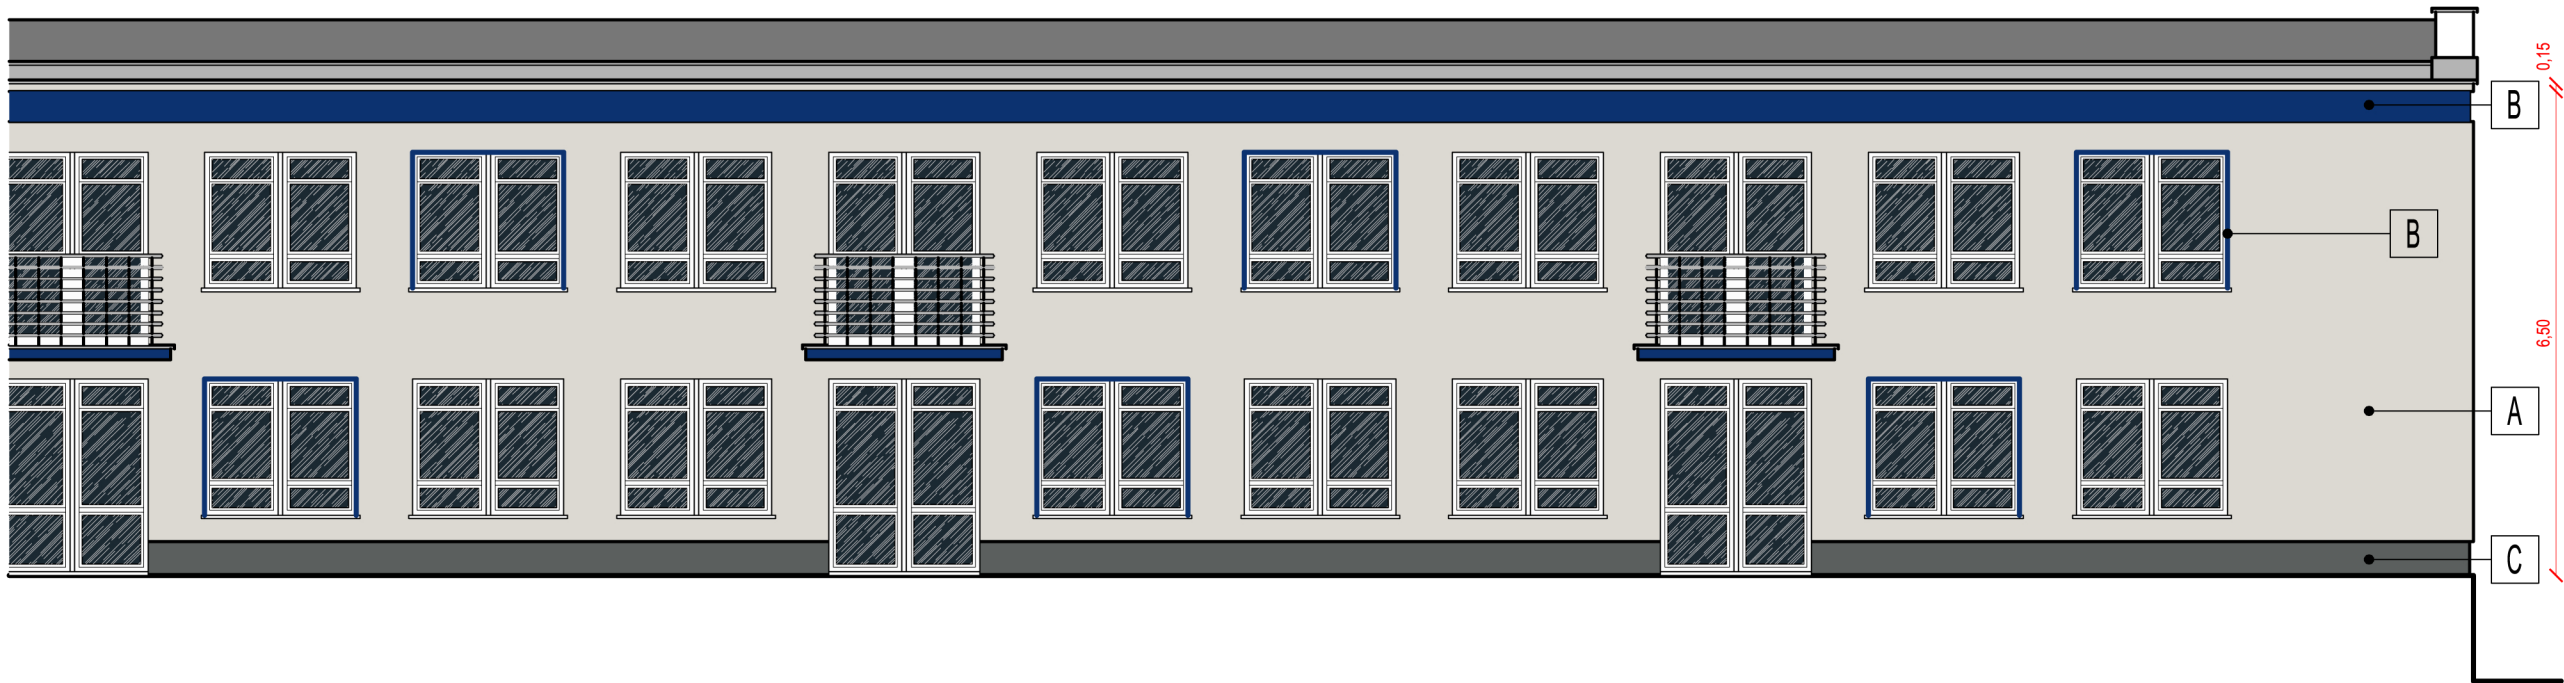

UWAGI:

FAZA: PROJEKT WYKONAWCZY

OBIEKT: BUDYNEK UŻYTECZNOŚCI PUBLICZNEJ

ADRES: OS. JEGIELLOŃSKIE 1  
31-832 KRAKÓW

DZIAŁKI NR: 95/4, OBRĘB 8,  
J. EWID. KRAKÓW NOWA HUTA

INWESTOR: ZARZĄD BUDYNKÓW KOMUNALNYCH W KRAKOWIE,  
UL. BOLESŁAWA CZERWIŃSKIEGO 16, 31-319, KRAKÓW

TEMAT: DOCIEPLENIE I REMONT ELEWACJI BUDYNKU  
PRZYCHODNI NA OS. JAGIELLOŃSKIM 1

ZESPÓŁ AUTORSKI: NR UPRAWNIENI: IMIĘ I NAZWISKO:

PROJEKTANT: MPOIA/051/2010 mgr inż. arch. PAULIN KURAL

JEDNOSTKA PROJEKTOWA:

PRACOWNIA PROJEKTOWA  
**projektsystem**  
www.projektsystem.pl

JEDNOSTKA KOORDYNUJĄCA:

  
**KLINIKA**  
BUDOWLANA

BRANŻA: ARCHITEKTURA DATA: STYCZEŃ 2017

TEMAT RYSUNKU:

**ELEWACJA POŁUDNIOWA**

SKALA: 1:100 NR RYSUNKU: A 03

PRAWA AUTORSKIE ZASTRZEŻONE. DOKONYWANIE ZMIAN, POPRAWEK, SKRÓCEN I T.P. ORAZ KOPLOWANIE I ROZPOWISZCZANIE  
BEZ ZGODY JEDYNOSTKI AUTORSKIEJ JEST NIEDOZWOLONE. DOKUMENTACJE OPRACOWANO NA PROGRAMIE AutoCAD 2008