


ELEWACJA WSCHODNIA

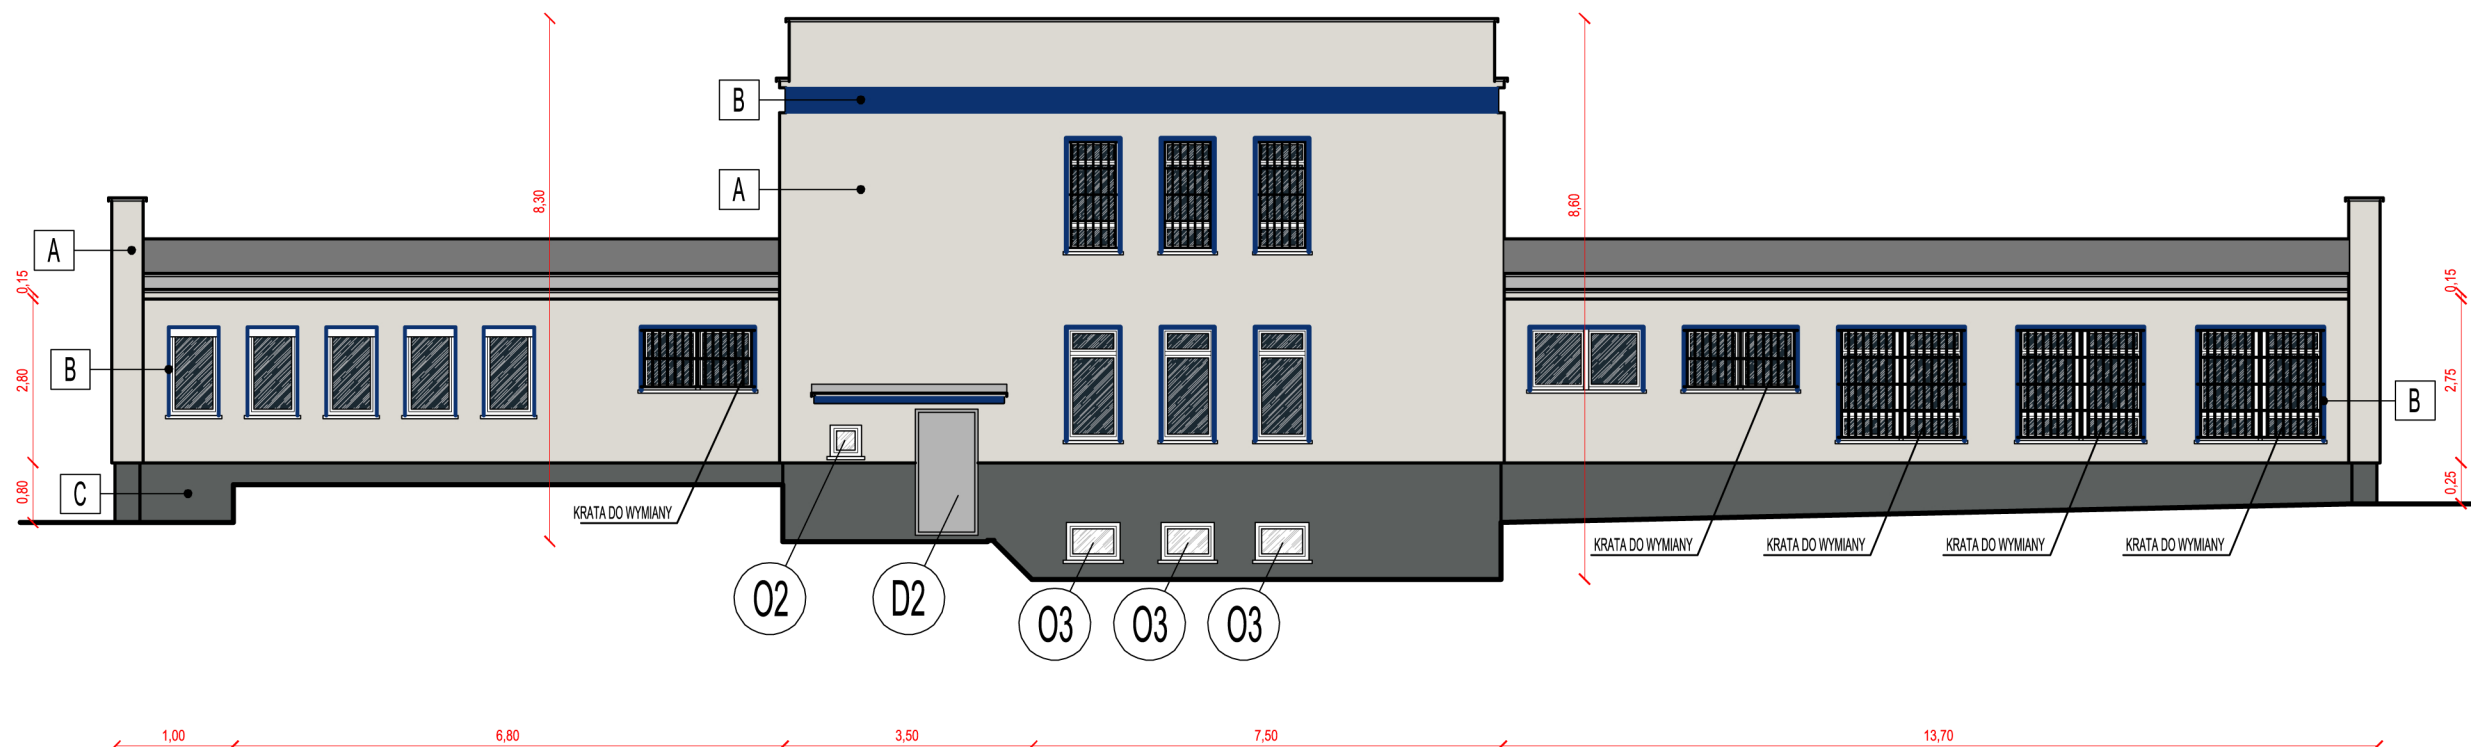

NR NA ELEWACJI:	ZAPIS KOLORÓW W SYSTEMIE BARW "RGB"	RODZAJ KOLORU:	RODZAJ WIERZCHNIEJ WARSTWY:	FAKTURA:	MATERIAŁ TERMOIZOLACYJNY:	MIEJSCE ZASTOSOWANIA:
A	R-220, G-217, B-210	JASNY SZARY	TYNK SILIKONOWY	BARANEK 1,5mm	STYROPIAN 14cm, $\lambda_{rtq}=0,031(\lambda=W/mK)$	PODSTAWOWE ŚCIANY BUDYNKU
B	R-12, G-51, B-111	GRANATOWY	TYNK SILIKONOWY	BARANEK 1,5mm	STYROPIAN 14cm, $\lambda_{rtq}=0,031(\lambda=W/mK)$	POSZCZEGÓLNE SZPALETY OKIENNE, PAS POD GYZMSEM, PŁYTY BALKONOWE
C	R-91, G-96, B-95	SZARY	TYNK MOZAIKOWY	BARANEK 2,0mm	STYROPIAN 14cm, $\lambda_{rtq}=0,031(\lambda=W/mK)$	COKÓŁ BUDYNKU
D	RAL 7016	GRAFITOWY	FARBA	GLADKA	-	ELEMENTY STALOWE PODLEGAJĄCE CZYSZCZENIU, MALOWANIU LUB WYMIANIE

UWAGI:

FAZA: PROJEKT WYKONAWCZY

OBIEKT: BUDYNEK UŻYTECZNOŚCI PUBLICZNEJ

ADRES: OS. JĘGIELLOŃSKIE 1
31-832 KRAKÓW

DZIAŁKI NR: 95/4, OBRĘB 8,
J. EWID. KRAKÓW NOWA HUTA

INWESTOR: ZARZĄD BUDYNKÓW KOMUNALNYCH W KRAKOWIE,
UL. BOLESŁAWA CZERWIEŃSKIEGO 16, 31-319, KRAKÓW

TEMAT: DOCIEPLENIE I REMONT ELEWACJI BUDYNKU
PRZYCHODNI NA OS. JAGIELLOŃSKIM 1

ZESPÓŁ AUTORSKI: NR UPRAWNIEN: IMIĘ I NAZWISKO:
PROJEKTANT: MPOIA/051/2010 mgr inż. arch. PAULIN KURAL

JEDNOSTKA PROJEKTOWA:

PRACOWNIA PROJEKTOWA
projektsystem
www.projektsystem.pl

JEDNOSTKA KOORDYNUJĄCA:



BRANŻA: ARCHITEKTURA DATA: STYCZEŃ 2017

TEMAT RYSUNKU:

ELEWACJA WSCHODNIA

SKALA: 1:100 NR RYSUNKU: A 04

PRACA AUTORSKA ZASTRZEŻONE. DOKONYWANIE ZMIAN, POPRAWEK, SKRÓCEN I PÓŹNIEJSZYCH KOPOWNI I ROZPOWIERZANIU BEZ ZGODY JEJEDYNOSTKI AUTORSKIEJ JEST NIEZDOLUZONE. DOKUMENTACJA OPRACOWANA NA PROGRAMIE AUTOCAD 2008