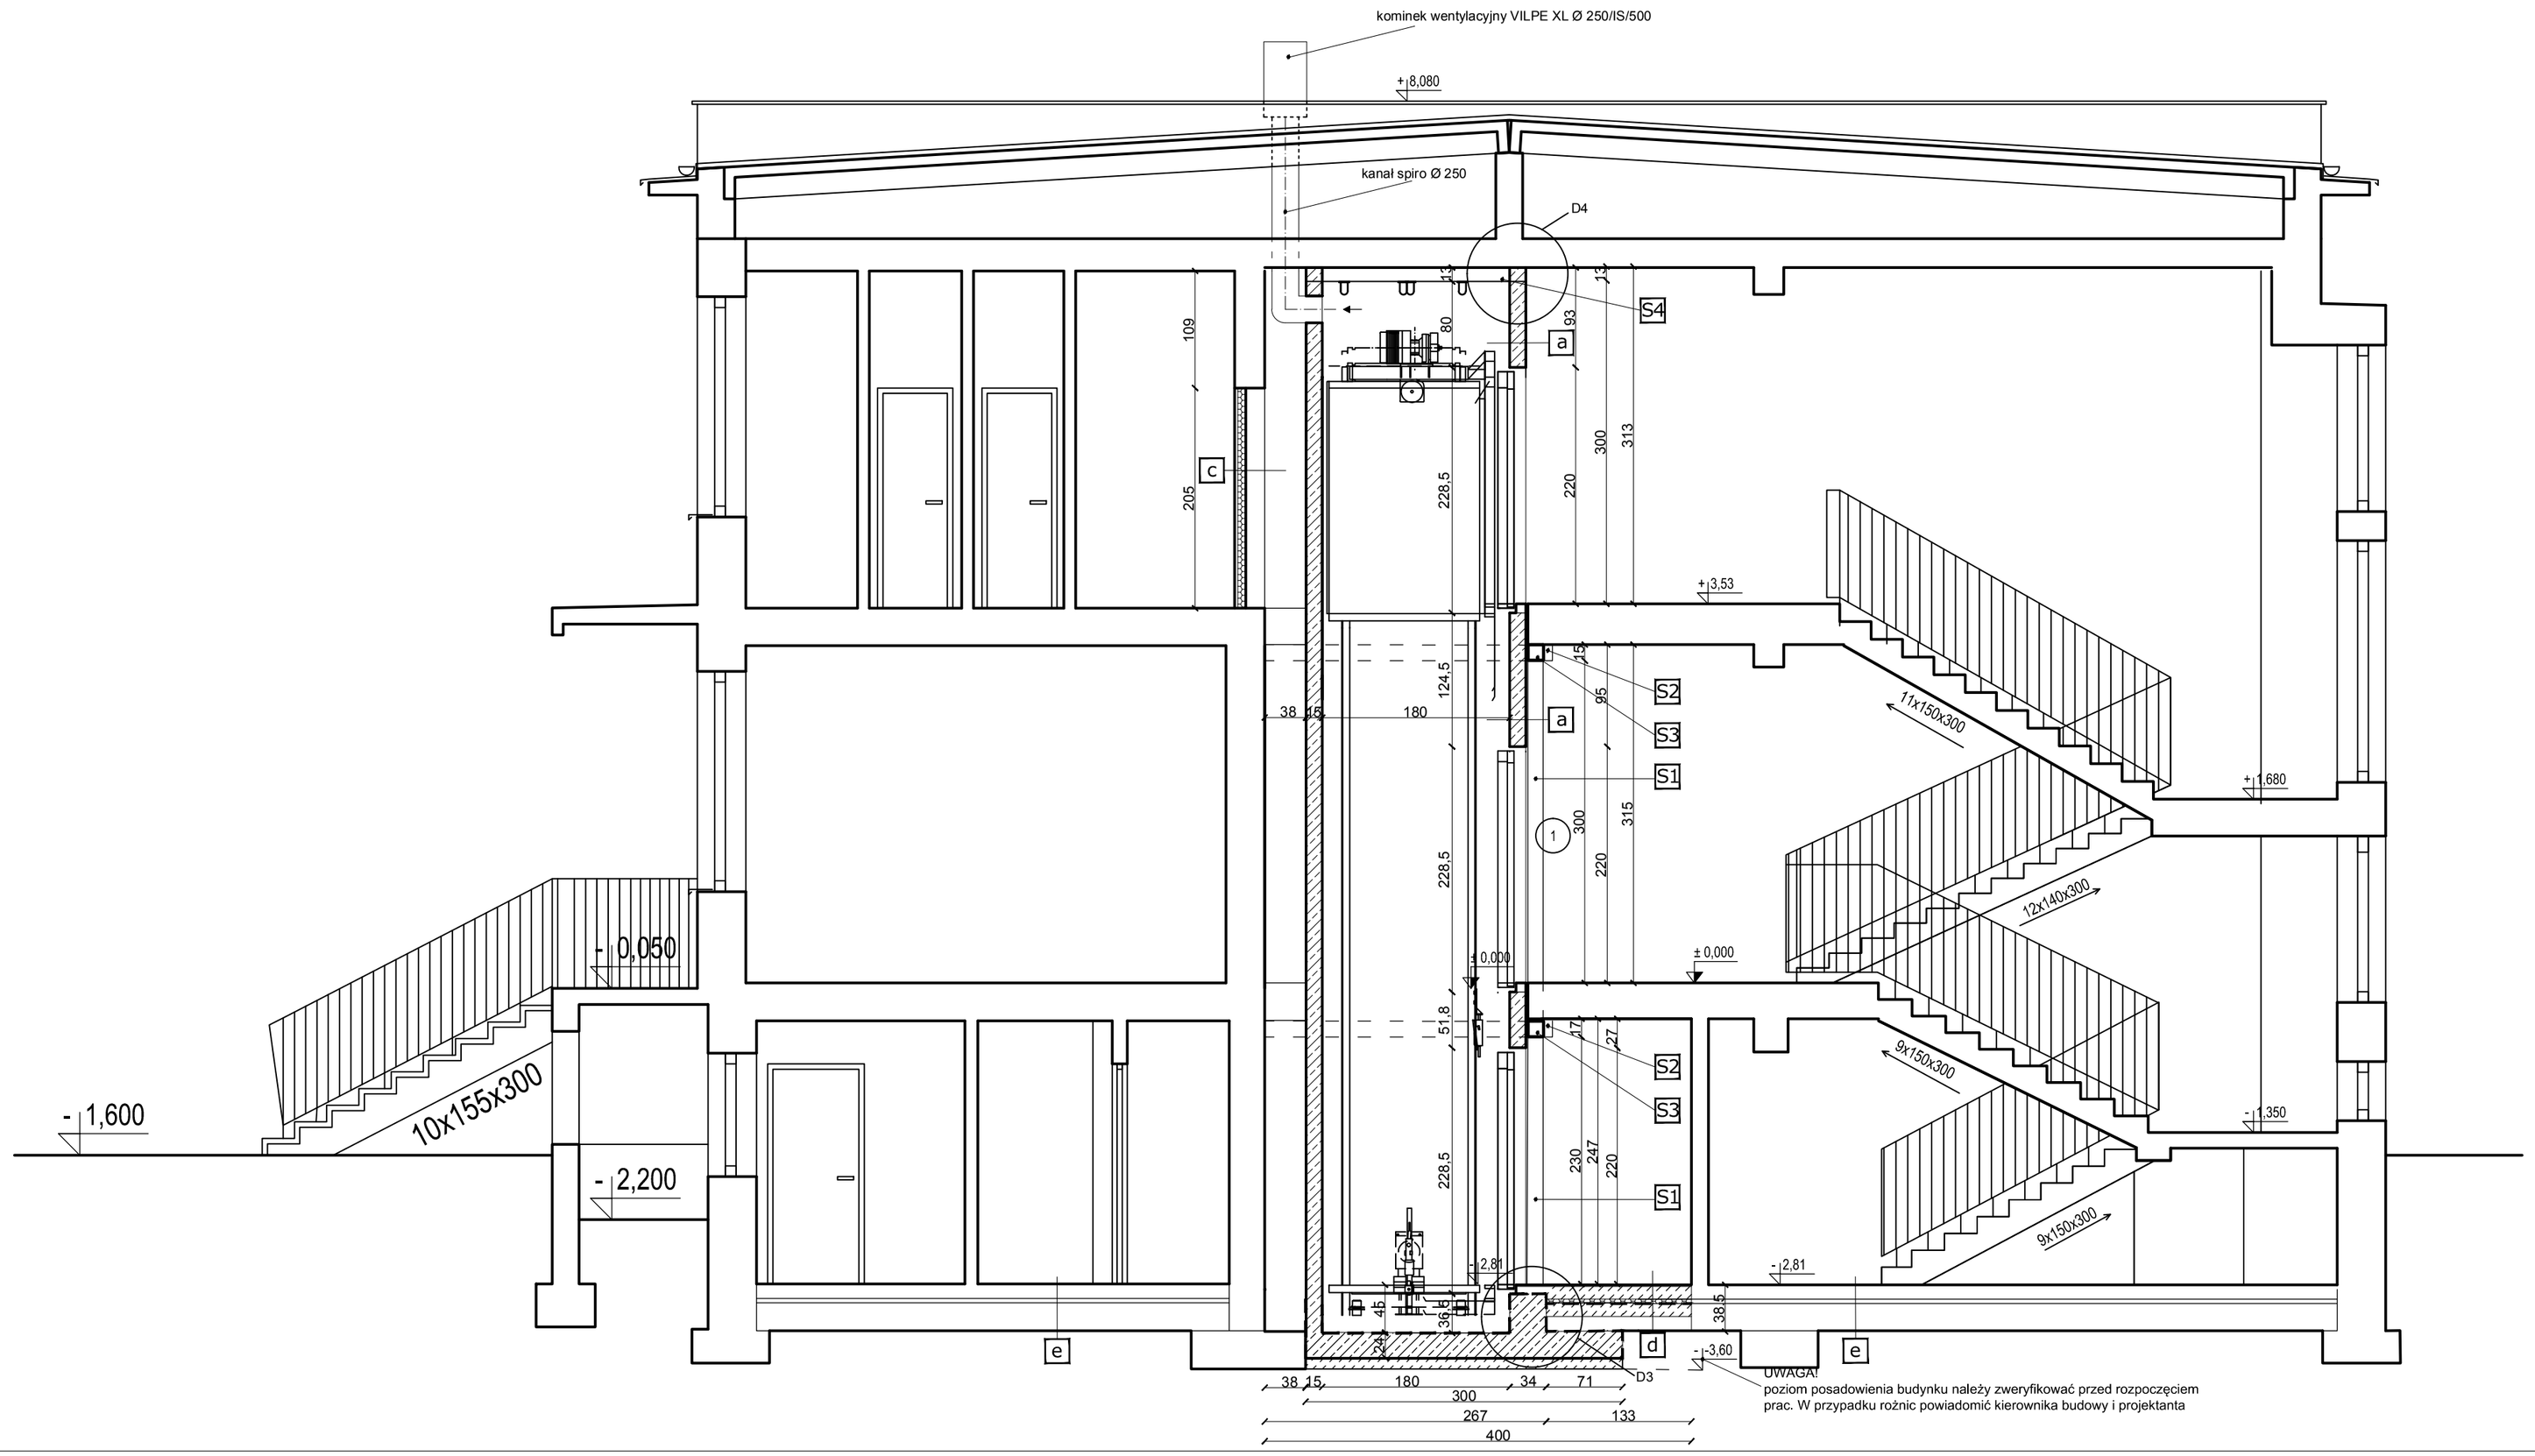

obliczenia wentylacyjne
powierzchnia szybu 3,15 m2

powierzchnia otworu wentylacyjnego min. 1% = 0,0315 m2

przyjęta rura spiro Ø250 mm
pole= 0,125^2*3,14=0,49 m2

RYSUNEK ROZPATRYWAĆ Z POZOSTAŁYMI BRANŻAMI!

UWAGA!
Wszystkie wymiary sprawdzić przed przystąpieniem do prac budowalnych oraz systematycznie weryfikować w trakcie budowy! Szczególną uwagę zwrócić na wysokość kondygnacji!
W przypadku istnienia innych warstw przegród poziomych/pionowych niż założonych w projekcie należy powiadomić kierownika budowy i projektanta. Poziom posadzki projektowanej dostosowaćdo poziomu posadzki posadzki istniejącej

a /ściana szybu/	ŚCIANA ŻELBETOWA 15 cm
	TYNK CEM-WAP
c /Ściana działowa/	2x PŁYTA G-K 2,5 cm
	RUSZT KONSTRUKCYJNY STALOWY
	WEŁNA MINERALNA MIĘDZY KONSTRUKCJĄ
d /podłoga na gruncie PROJEKTOWANA/	PŁYTKI CERAMICZNE NA KLEJU
	WYLEWKA BETONOWA 7cm
	STYROPIAN 4cm
	IZOLACJA PRZECIWWILGOCIOWA WEBER.TEC SUPERFLEX100 S
	CHUDY BETON 12 CM
	PODSYPKA PIASKOWA DO POZIOMU FUNDAMENTÓW
e /podłoga na gruncie ISTNIEJĄCA/	PŁYTKI CERAMICZNE NA KLEJU
	WYLEWKA BETONOWA 7cm
	STYROPIAN 4cm
	WYLEWKA BETONOWA 26 cm
	PODSYPKA PIASKOWA
W	WINDA KRAKDŹWIG MRLG63AA (O3G_X11 RENOVA) NAPĘD ELEKTRYCZNY
S1	SŁUPEK PODPIERAJĄCY STROP RK150x150x5 ZABEZPIECZONY FARBĄ PRZECIWKOROZYJNĄ
S2	BELKA PODPIERAJĄCA STROP RK150x150x5 ZABEZPIECZONA FARBĄ PRZECIWKOROZYJNĄ
S3	BELKA PODPIERAJĄCA STROP RK150x150x5 ZABEZPIECZONA FARBĄ PRZECIWKOROZYJNĄ
S4	BELKA PODPIERAJĄCA STROP HEA 140 ZABEZPIECZONA FARBĄ PRZECIWKOROZYJNĄ

RYSUNEK ROZPATRYWAĆ Z POZOSTAŁYMI BRANŻAMI!

UWAGA!
Wszystkie wymiary sprawdzić przed przystąpieniem do prac budowalnych oraz systematycznie weryfikować w trakcie budowy! Szczególną uwagę zwrócić na wysokość kondygnacji!
W przypadku istnienia innych warstw przegród poziomych/pionowych niż założonych w projekcie należy powiadomić kierownika budowy i projektanta. Poziom posadzki projektowanej dostosowaćdo poziomu posadzki posadzki istniejącej

Temat:
Projekt budowy szybu windowego wraz z doborem urządzenia dźwigowego (winda osobowa) dostosowanego do potrzeb osób niepełnosrpawnych w istniejącym budynku przychodni przy ul. Wysłouchów 43 w Krakowie

Inwestor:
Zarząd Budynków Komunalnych w Krakowie
os. Złotej Jesieni 14, 31-828 Kraków

Lokalizacja:
dz. nr 59/7, 60/7, obr. 65 ul Wysłouchów 43, Kraków

DUDA ARCHITEKCI

Branża:	architektura	Nr ark:	A-4
Nazwa rysunku:	przekrój A-A	Skala:	1:50
Autor opracowania:	mgr inż. arch. Jolanta Duda upr. bud. 1295/94, MOIA-MP1141	Podpis:	
Sprawdzający:	mgr inż. arch. Paweł Duda upr. bud. MPOIA/068/2015	Podpis:	
Współpraca:	inż. arch. Maciej Sewiołło	Data:	VI 2016