


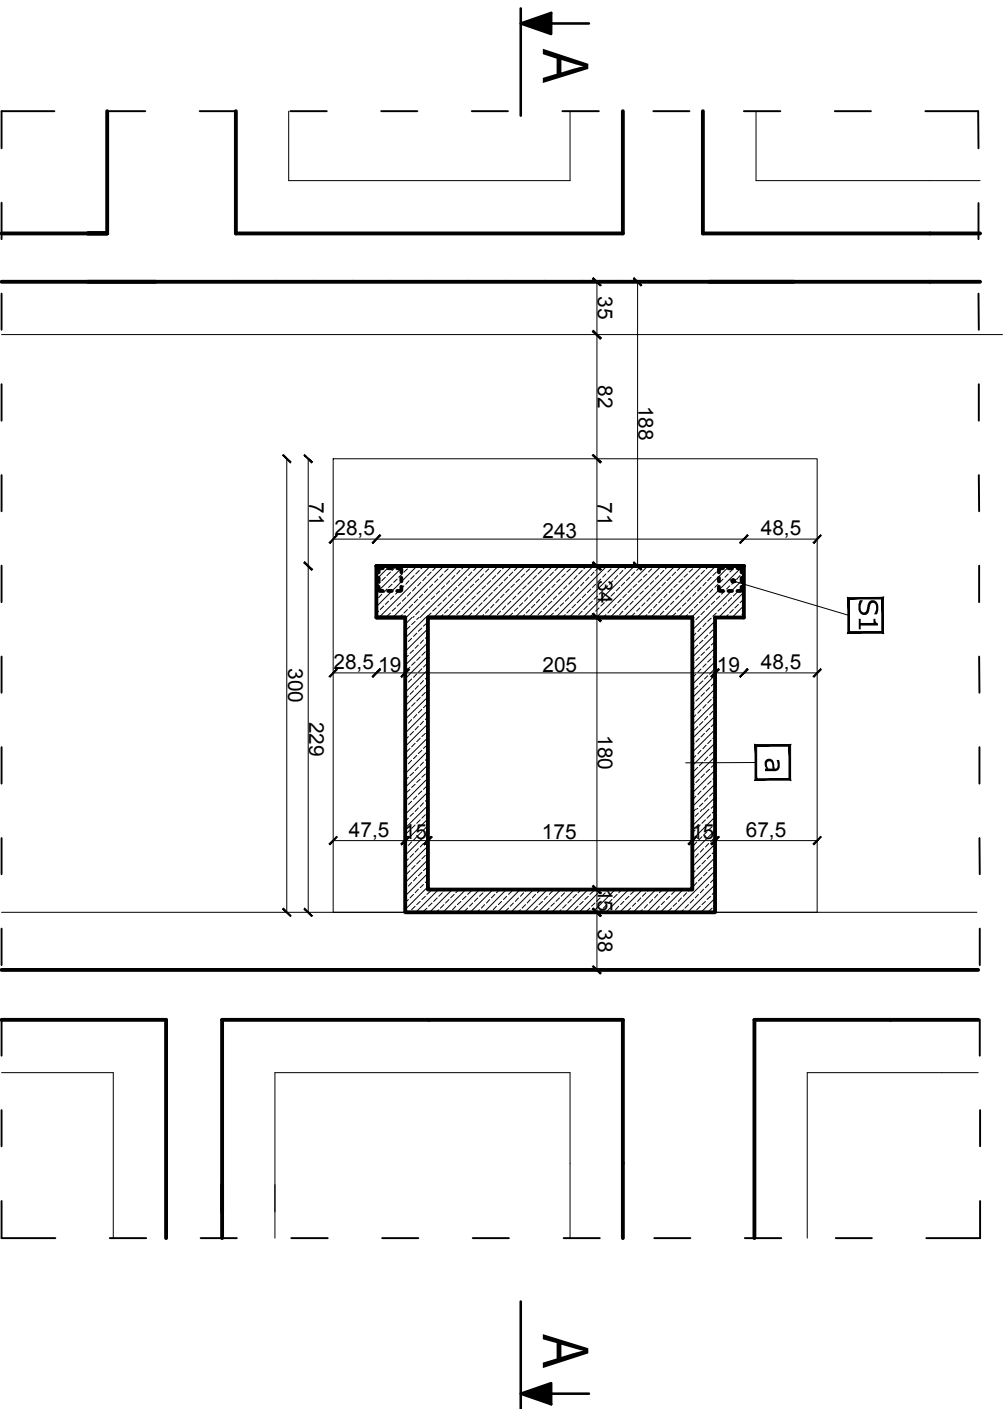

W PRZYPADKU WYBORU INNEGO MODELU WINDY NALEŻY ZWERYFIKOWAĆ KONSTRUKCJĘ SZYBU

a	ściana szybu 15 cm
/ściana szybu/	TYNK CEMENTOWA 1 cm
W	WINDA KRAKOWIAG MRL G63AA IO3G_X11 RENOVA) NARĘD ELEKTRYCZNY
1	SLUPER PODPIERAJĄCY STROP RK150X150X5 ZABEZPIECZONY FARBĄ PRZECIWKOROZYJNĄ

RYSUNEK ROZPATRYWAĆ Z POZOSTAŁYMI BRANŻAMI!

UWAGA!

Wszystkie wymiary sprawdzić przed przystąpieniem do prac budowlanych oraz systematycznie weryfikować w trakcie budowy! Szczególną uwagę zwrócić na wysokość kondygnacji! W przypadku istnienia innych warstw przegród poziomych/pionowych niż założonych w projekcie należy powiadomić kierownika budowy i projektanta. Poziom posadzki projektowanej dostosowćdo poziomu posadzki posadzki istniejącej

Termin: Projekt budowy szybu windowego wraz z doбором urządzenia dwigowego (windy osobowej) dostosowanego do potrzeb osób niepełnosprawnych w istniejącym budynku przychodni przy ul. Wystouchów 43 w Krakowie

Inwestor: Zarząd Budynków Komunalnych w Krakowie
os. Złotej jesieni 14, 31-828 Kraków

Lokalizacja: dz. nr 59/7, 60/7, obr. 65 ul Wystouchów 43, Kraków

Brzoza:	architektura	Nr. ofic:
Nazwa projektu:	rzut fundamentów	A=5
Autor opracowania:	mgr inż. arch. Jolanta Duda	Skala: 1:50
upr. bud. 1295/94, MOIA-MP1141		Podpis:
Sprzedażowy:	mgr inż. arch. Paweł Duda	Podpis:
upr. bud. MPOIA/068/2015		Data:
Wysłuchano:	inż. arch. Maciej Sewińto	VI 2016