

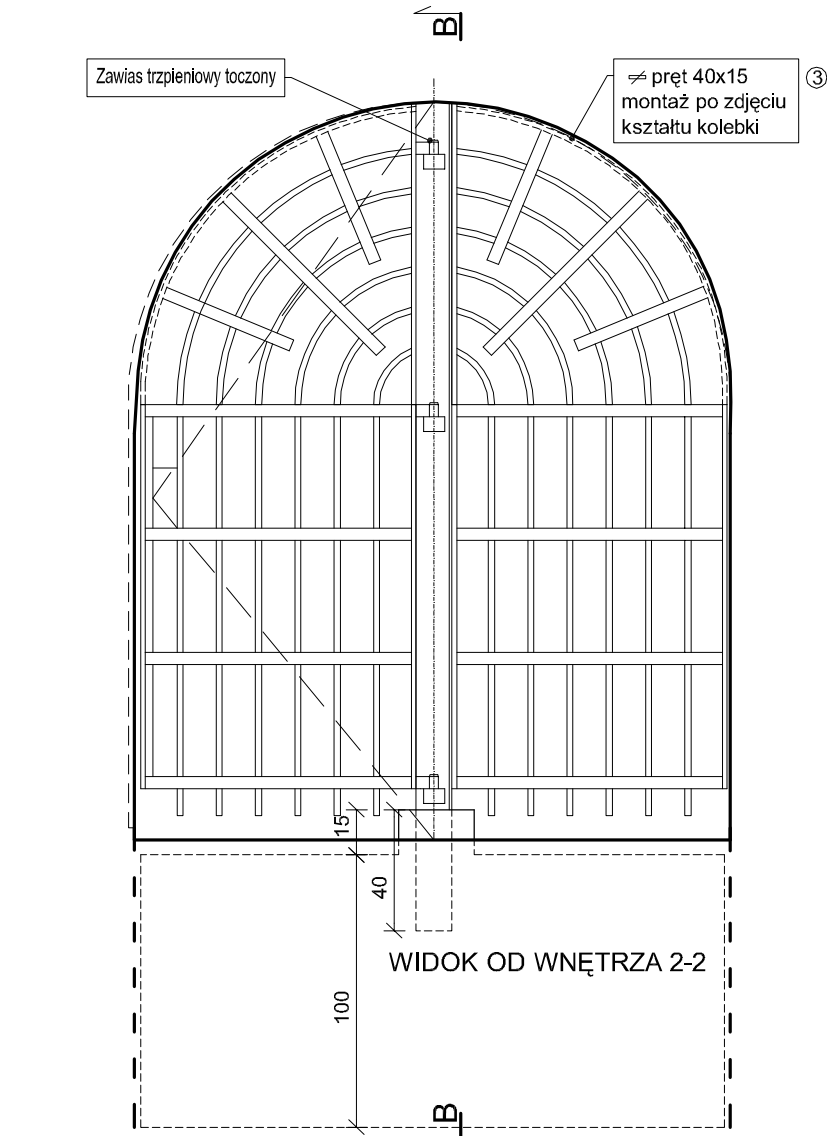
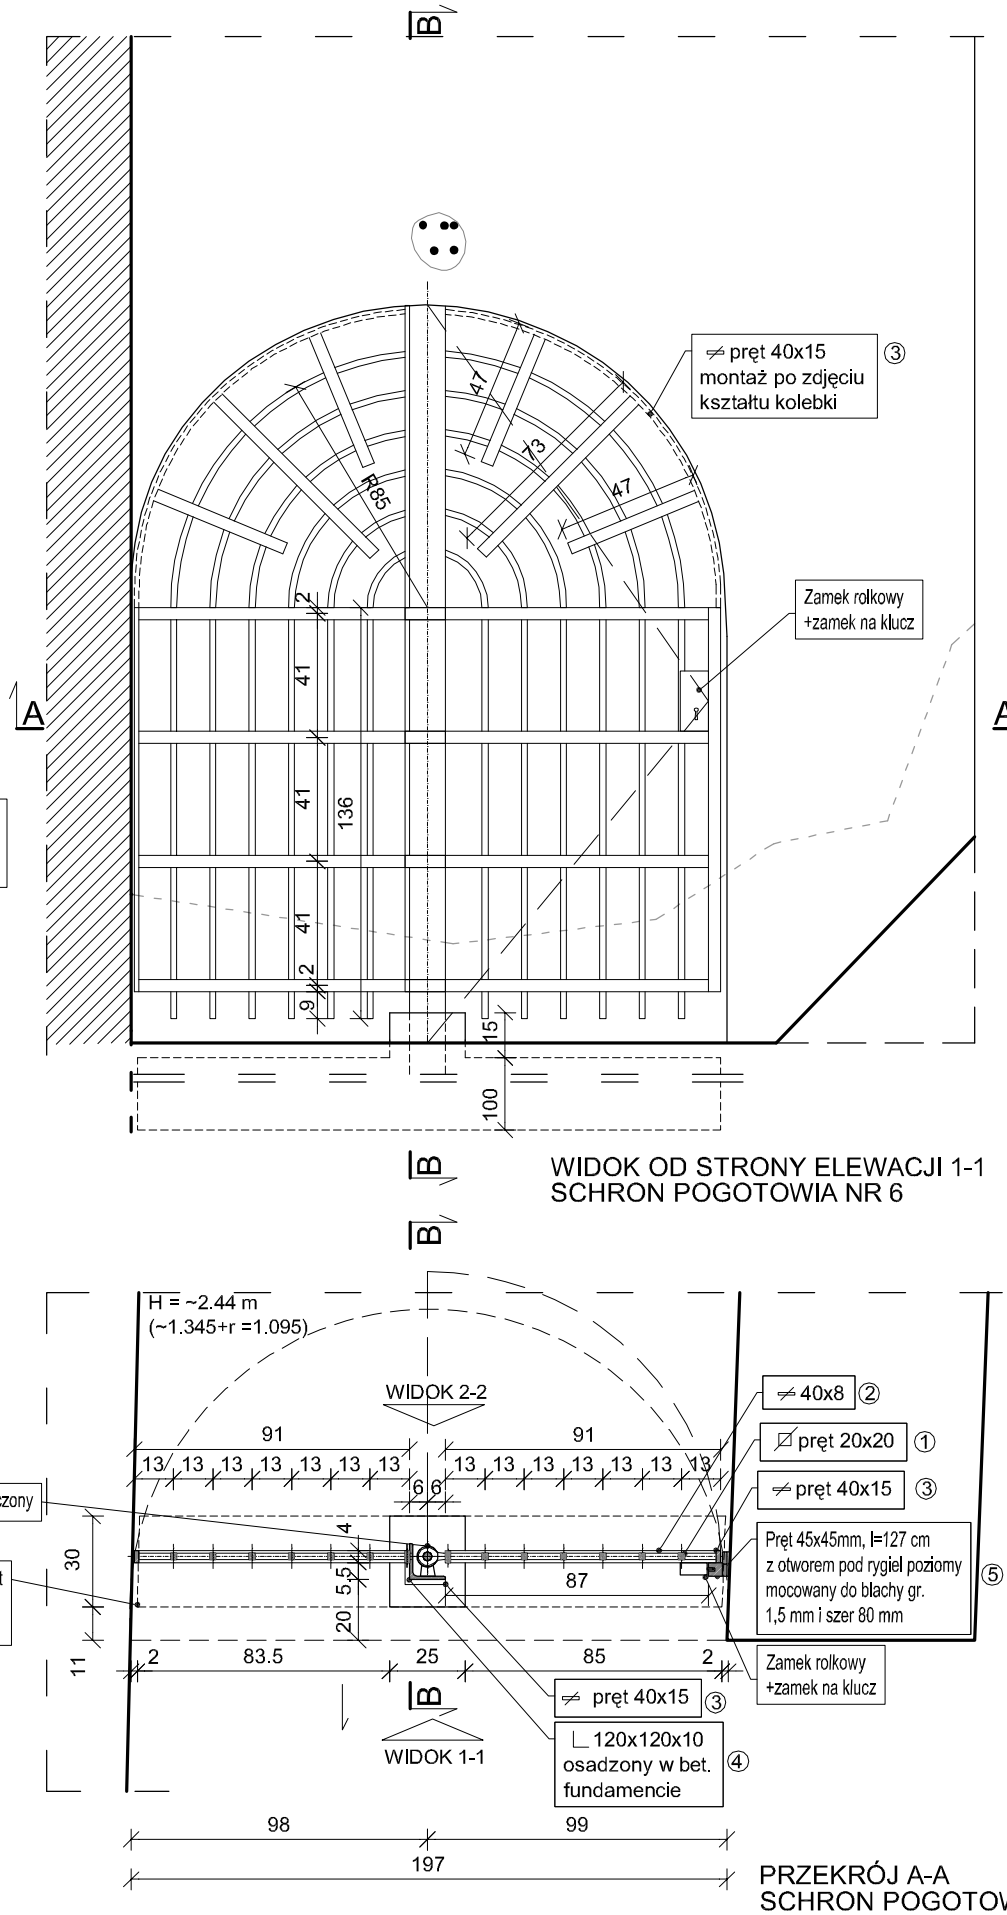
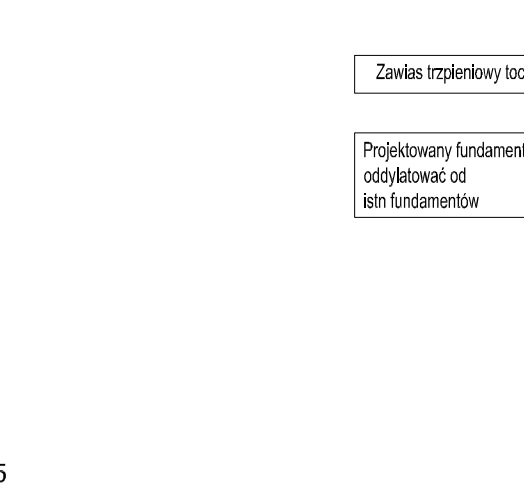
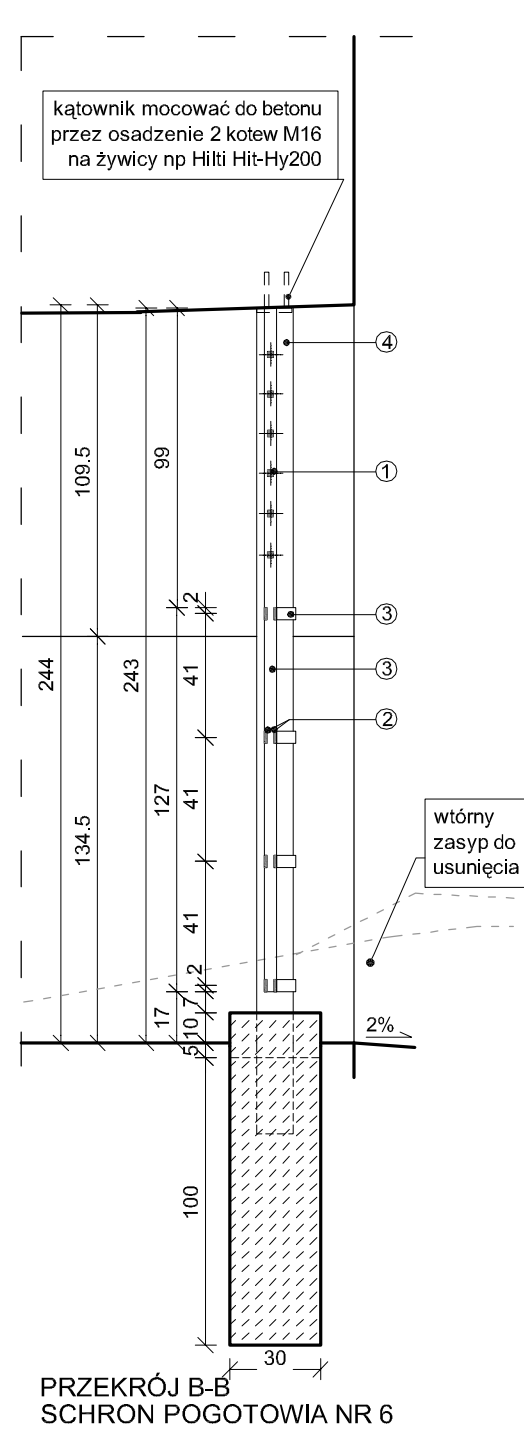
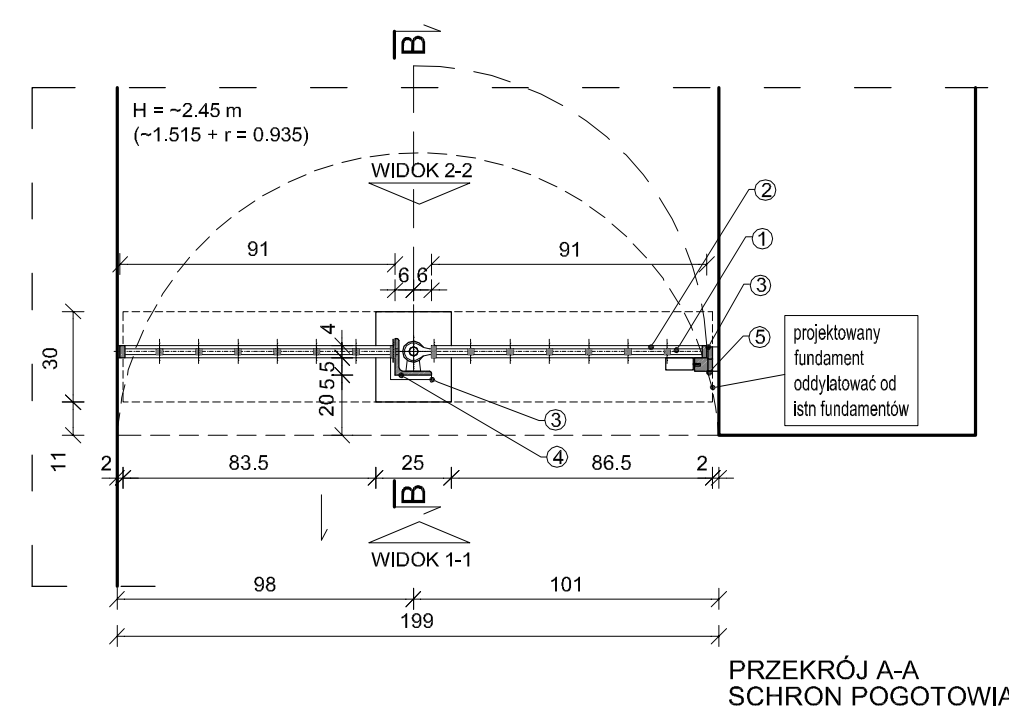
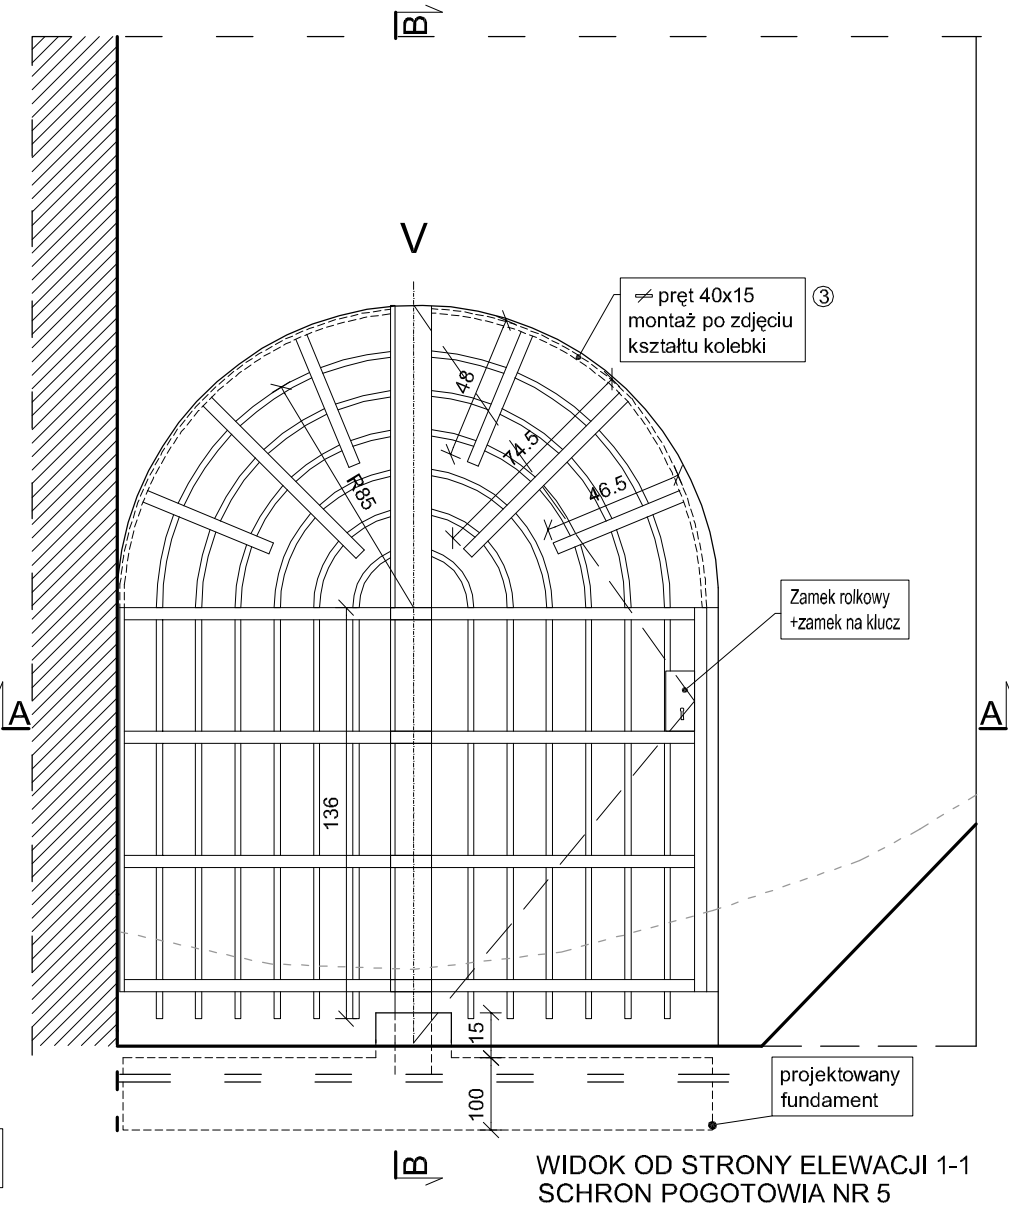


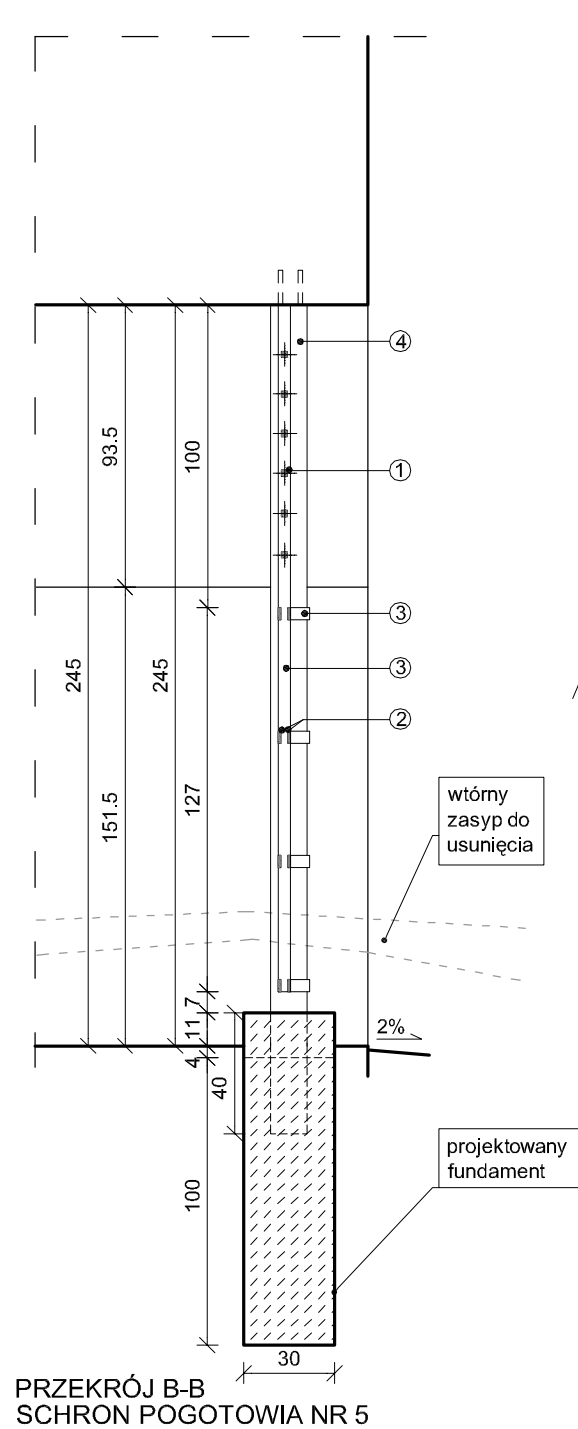

ZESTAWIENIE STALI						
1	NAZWA ELEMENTU	KRATA - K4				
2	NR POZYCJI	1	2	3	4	5
3	PROFIL	 20X20	 40X8	 15x40	 120x120x10	 45x45
4	DŁUGOŚĆ ELEMENTÓW /m/	12,5 x2 = 25,0	10,34x2 = 20,68	5,54x2 = 11,08	2,74	1,27
5	CIEŻAR 1 mb (kg/mb)	3,14	2,51	4,71	18,2	15,9
6	CIEŻAR ELEMENTU /kg/	78,5	51,90	52,19	49,87	20,19
7	CIEŻAR KRATY /kg/	252,65				
8	IŁOŚĆ	2				
9	ŁĄCZNY CIEŻAR /kg/	505,3				
10	+ 5% NA SPAWY I UBYTKI /kg/	25,3				

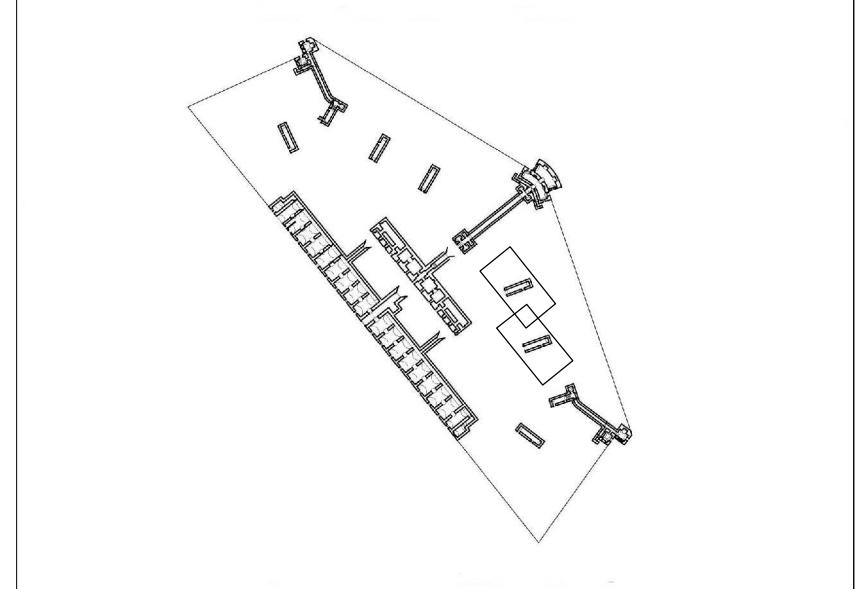

UWAGI I OZNACZENIA:

- PROJEKT ARCHITEKTONICZNY ROZPATRYWAĆ ŁĄCZNIE Z PROGRAMEM PRAC KONSERWATORSKICH I EKSPERTYZĄ TECHNICZNĄ KONSTRUKCYJNO-BUDOWLANĄ.
- WSZYSTKIE WYMIARY SPRAWDZIĆ NA BUDOWIE

OTWORY - sp5-o1, sp6-o1 - KRATA K4* + OD STRONY WNĘTRZA MONTAŻ SIATKI ZABEZPIECZAJĄCEJ WEJŚCIE DO SCHRONU POGOTOWIA NR 5 i 6

FIRMA	 CZEŻEKO Sp. z o.o. PLAC GEN. WŁ. SIKORSKIEGO 2, 31-115 KRAKÓW tel.: 12 429 29 24 e-mail: czezeko@wp.pl		
INWESTOR	Gmina Miejska Kraków, Zarząd Budynków Komunalnych w Krakowie ul. Bolesława Czerwieńskiego 16, 31-319 Kraków		
ZADANIE	Zabezpieczenie otworów okiennych i drzwiowych w obiektach kubaturowych Fortu 48 "Batowice" 31-619 Kraków, ul. Wawelska, dz.nr 215/16, 236 obr.1, Nowa Huta		
OBIEKT	PUSTOSTAN		
PROJEKTANT	mgr inż. arch. Joanna Piekło upr. nr: Nr 153 / 98, MP-0464		
WSPÓŁPRACA AUTORSKA	mgr inż. arch. Piotr Czech		
SPRAWDZAJĄCY	mgr inż. arch. Leszek Kosiba upr. nr: MPOIA/057/2015; MP-2068		
FAZA	PROJEKT BUDOWLANO-WYKONAWCZY	SKALA	1: 25
BRANŻA	ARCHITEKTURA	DATA	VII -IX.2016r.
TEMAT RYS.	SCHRONY POGOTOWIA NR 5 I 6 OTWORY - sp5-o1, sp6-o1	RYS. NR	A-10.1