
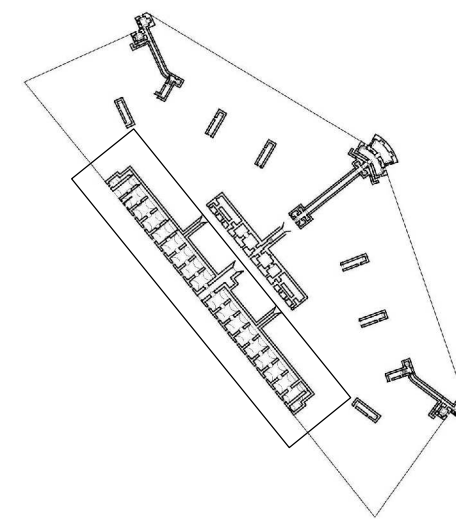


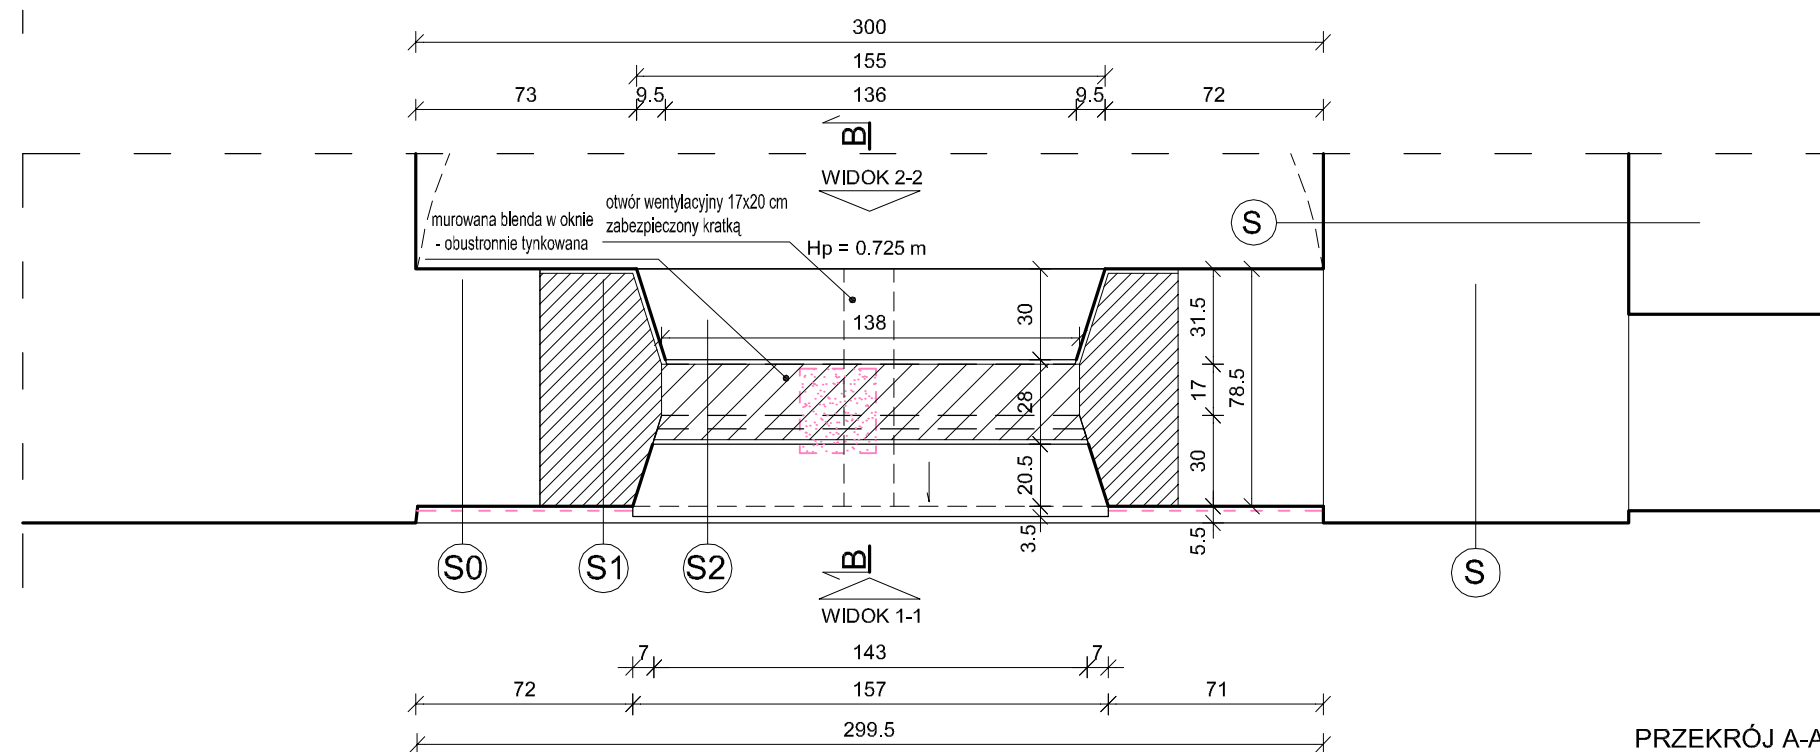

	ŚCIANY ISTNIEJĄCE
	ZAMUROWANIA WTRÓNYCH OTWORÓW W ISTNIEJĄCYCH ŚCIANACH WYKONAĆ CEGŁA PEŁNA O WYMIARACH 29,5x14x6,5 CM I PARAMETRACH DENTYCYZNYCH JAK CEGŁA HISTORYCZNA NA ZAPRAWIE WAPIENNEJ ZACHOWUJĄC HISTORYCZNY WĄTEK MURU - KOWADEŁKOWY.
	"CZASOWE" ZAMUROWANIA REKONSTRUOWANYCH OTWORÓW OKIENNYCH WYKONAĆ CEGŁA KRATKOWĄ NA ZAPRAWIE CEMENTOWO - WAPIENNEJ
	WYBURZENIA

- PROJEKT ARCHITEKTONICZNY ROZPATRYWAĆ ŁĄCZNIE Z PROGRAMEM PRAC KONSERWATORSKICH I EKSPERTYZĄ TECHNICZNĄ KONSTRUKCYJNO-BUDOWLANĄ,
- WSZYSTKIE WYMIARY SPRAWDZIĆ NA BUDOWIE
- SZCZEGÓŁY DOT. KRATY K1 ZNAJDUJĄ SIĘ NA RYS. A-2.4

S	ISTNIEJĄCA ŚCIANA KONSTRUKCYJNA TYNK CEMENTOWO-WAPIENNY BETON
S0	ISTNIEJĄCA ŚCIANA ZEWNĘTRZNA gr 60-61,5 cm Warstwy od zewnątrz: TYNK CEMENTOWY Z DODATKIEM ŻWIURU gr. 1,5 - 2 cm DO USUNIĘCIA ŚCIANA CIEGLANA gr 77 cm TYNK CEMENTOWO-WAPIENNY 1,5 - 2 cm
S1	PROJEKTOWANA ŚCIANA ZEWNĘTRZNA gr 78,5 Warstwy od zewnątrz: CEGLA PEŁNA o WYM 29,5x14x6,5 MUROWANA W WATKU HISTORYCZNYM - KOWAŁEKOWYM NA ZAPRAWIE CEMENTO-PIASKOWEJ Z DODATKIEM TRASU, SPOINY MALOWANE NA KOLOR CZARNY gr 77 cm TYNK CEMENTOWO-WAPIENNY 1,5 cm
S2	PROJEKTOWANA ŚCIANA ZEWNĘTRZNA gr 28 cm TYNK CEMENTOWO-WAPIENNY 1,5 cm CEGLA KRATOWIKA gr 25 cm TYNK CEMENTOWO-WAPIENNY 1,5 cm

OTWÓR OKIENNY - ks-o1 - KRATA K1 + OD STRONY
WNĘTRZA MONTAŻ SIATKI ZABEZPIECZAJĄCEJ
W ELEWACJI KOSZAR SZYJOWYCH

FIRMA	 CZEZEGO Sp. z o.o. PLAC GEN. WŁ. SIKORSKIEGO 2, 31-115 KRAKÓW tel.: 12 429 29 24 e-mail: czezeko@wp.pl		
INWESTOR	Gmina Miejska Kraków, Zarząd Budynków Komunalnych w Krakowie ul. Bolesława Czerwińskiego 16, 31-319 Kraków		
ZADANIE	Zabezpieczenie otworów okiennych i drzwiowych w obiektach kubaturowych Fortu 48 "Batowice" 31-819 Kraków, ul.Wawelska, dz.nr 215/16, 236 obr.1, Nowa Huta		
OBIEKT	PUSTOSTAN		
PROJEKTANT	mgr inż. arch. Joanna Piekio upr. nr: Nr 153 / 98, MP-0464		
WSPÓŁPRACA AUTORSKA	mgr inż. arch. Piotr Czech		
SPRAWDZAJĄCY	mgr inż. arch. Leszek Kosiba upr. nr: MPOIA/057/2015; MP-2068		
FAZA	PROJEKT BUDOWLANO-WYKONAWCZY	SKALA	1: 25
BRANŻA	ARCHITEKTURA	DATA	VII -IX.2016r.
TEMAT RYS.	KOSZARY SZYJOWE OTWÓR OKIENNY - ks-o1	RYS. NR	A-2.2