
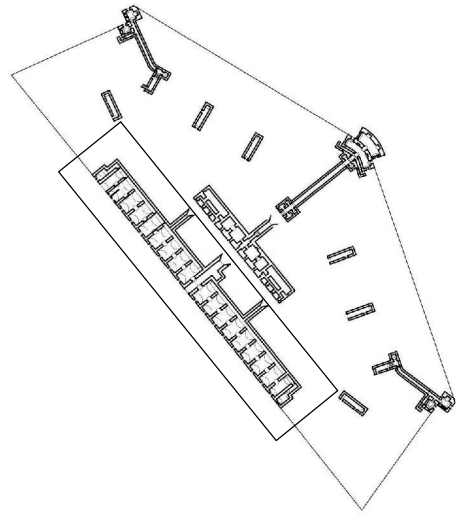
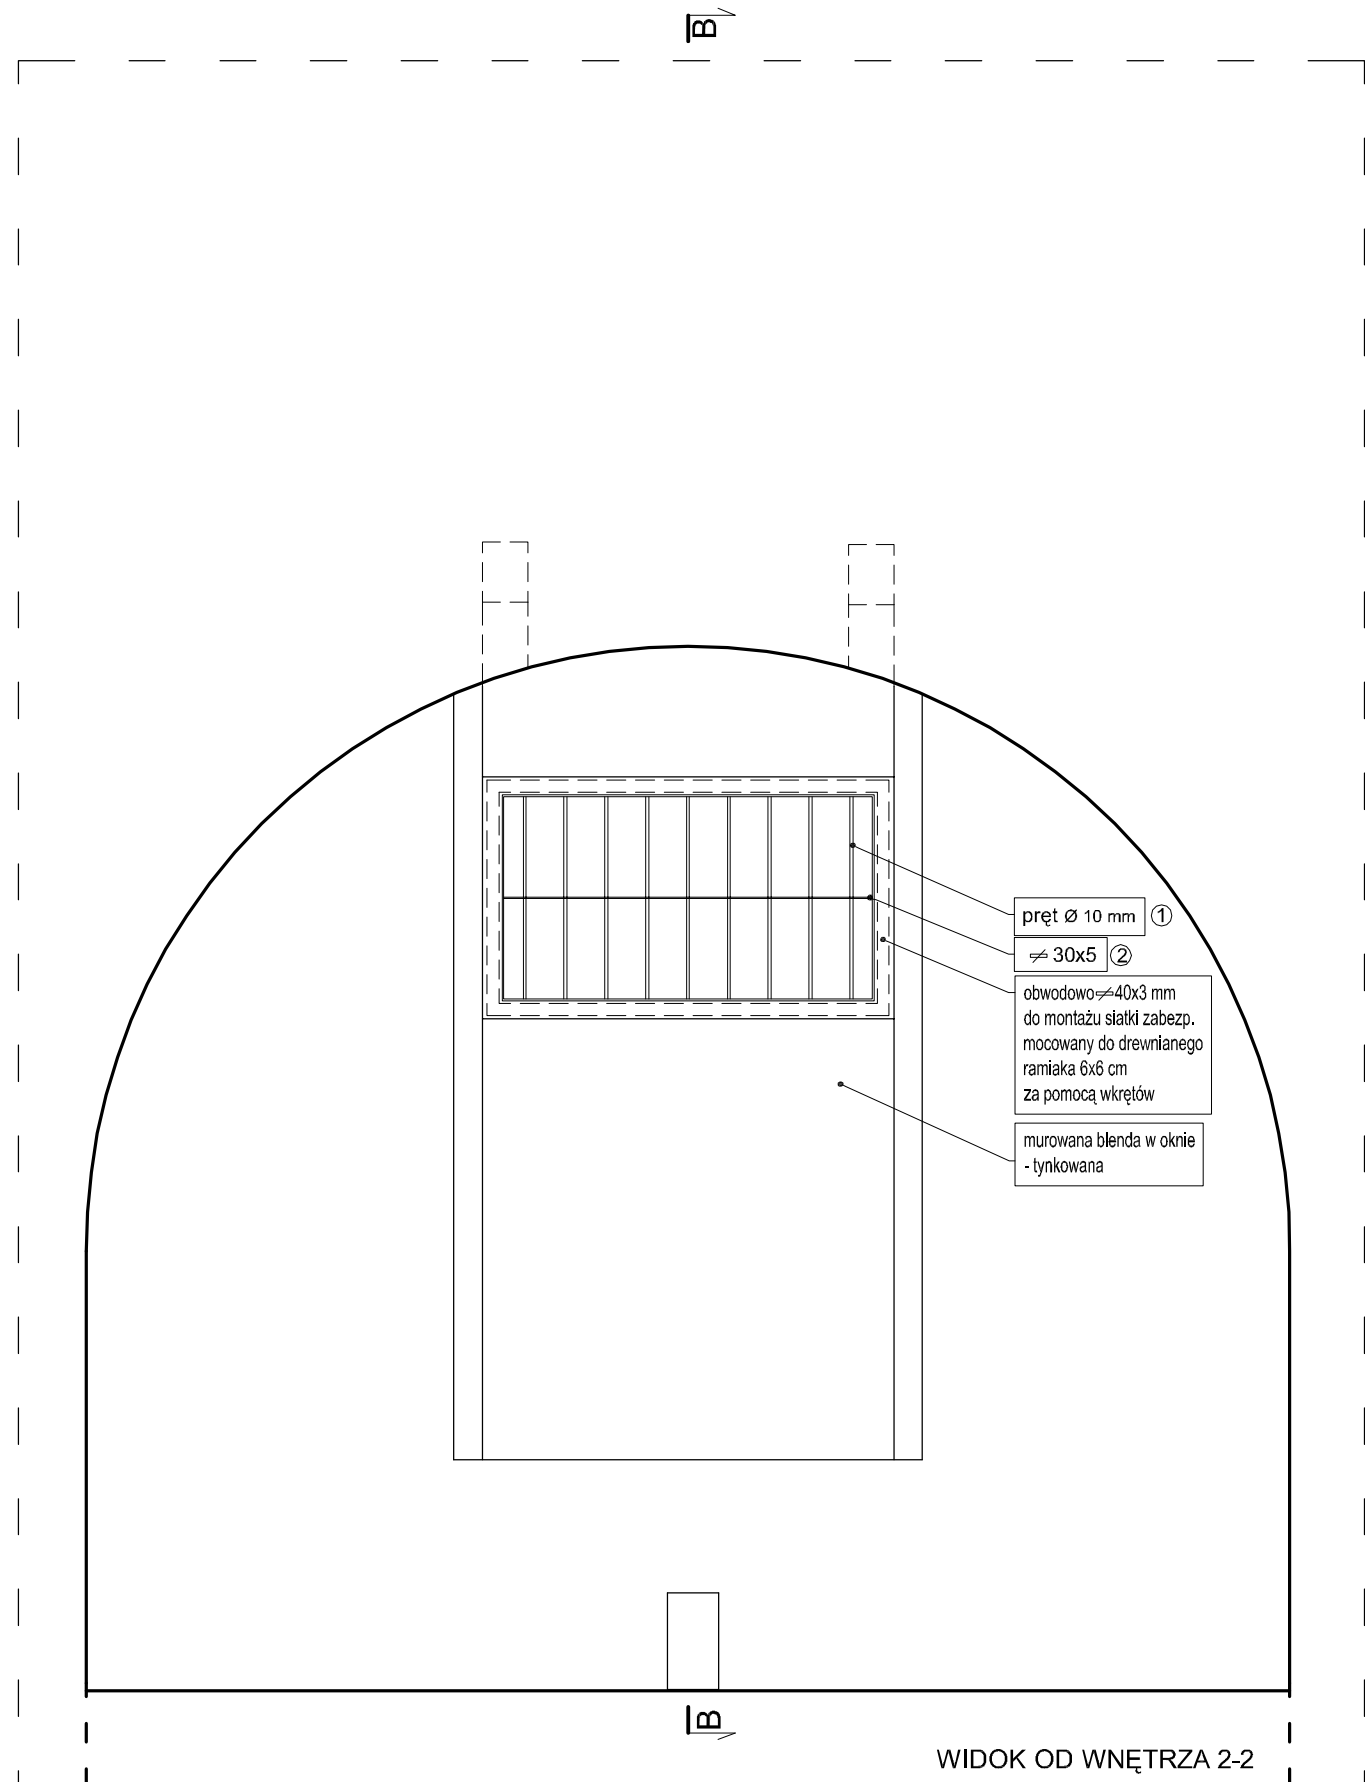
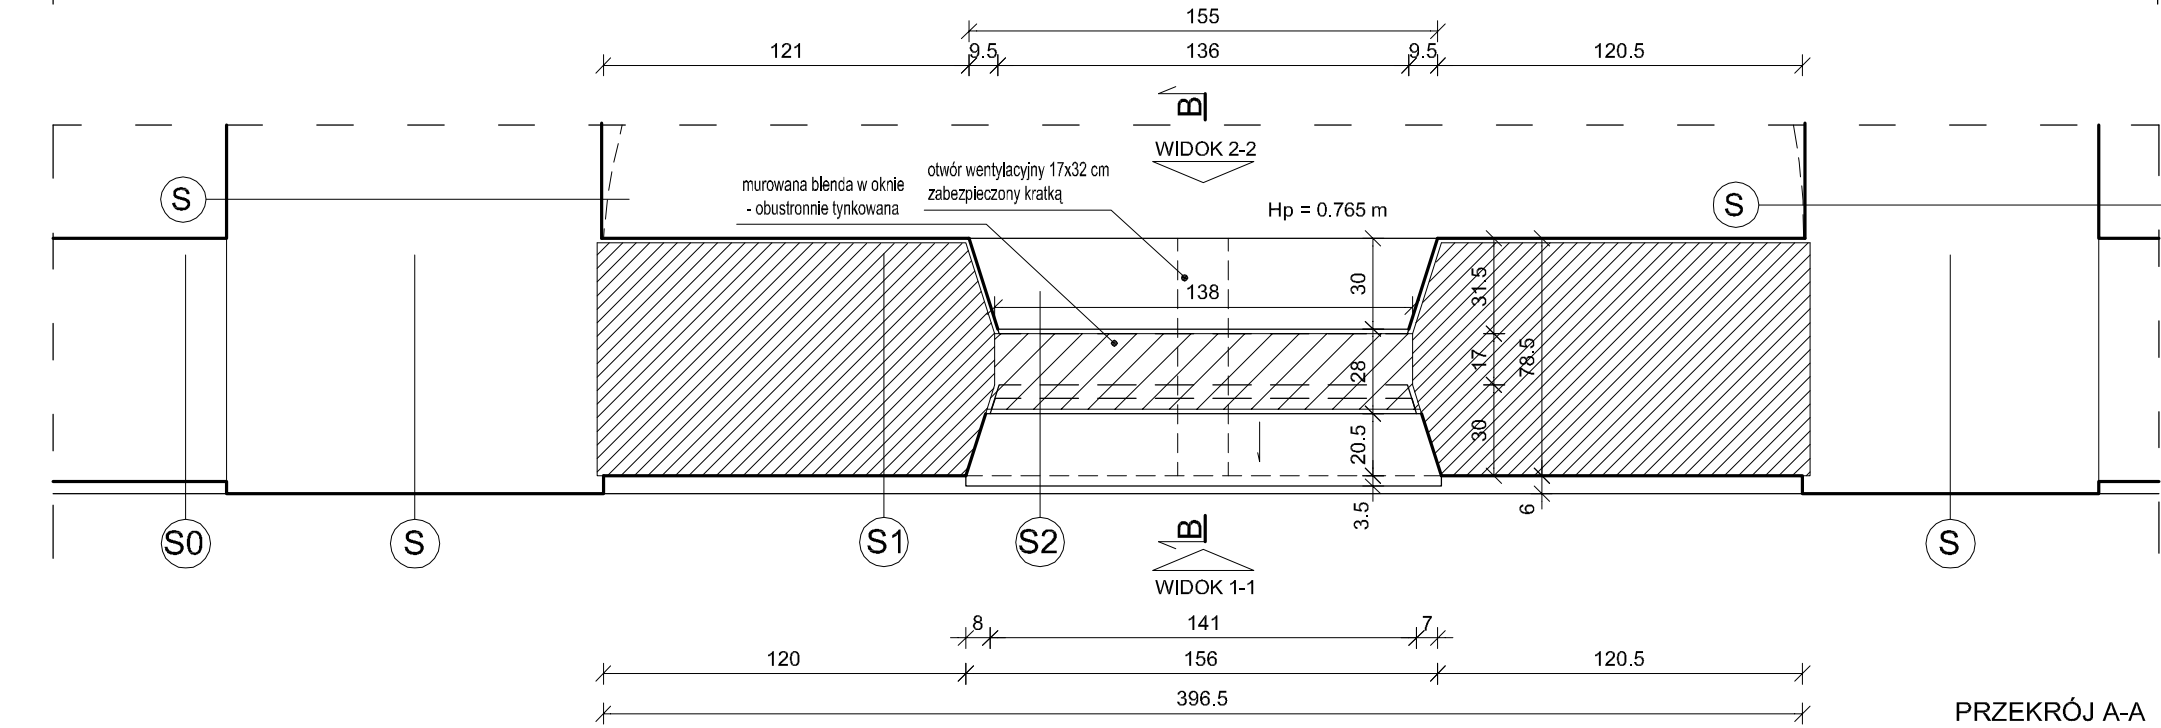
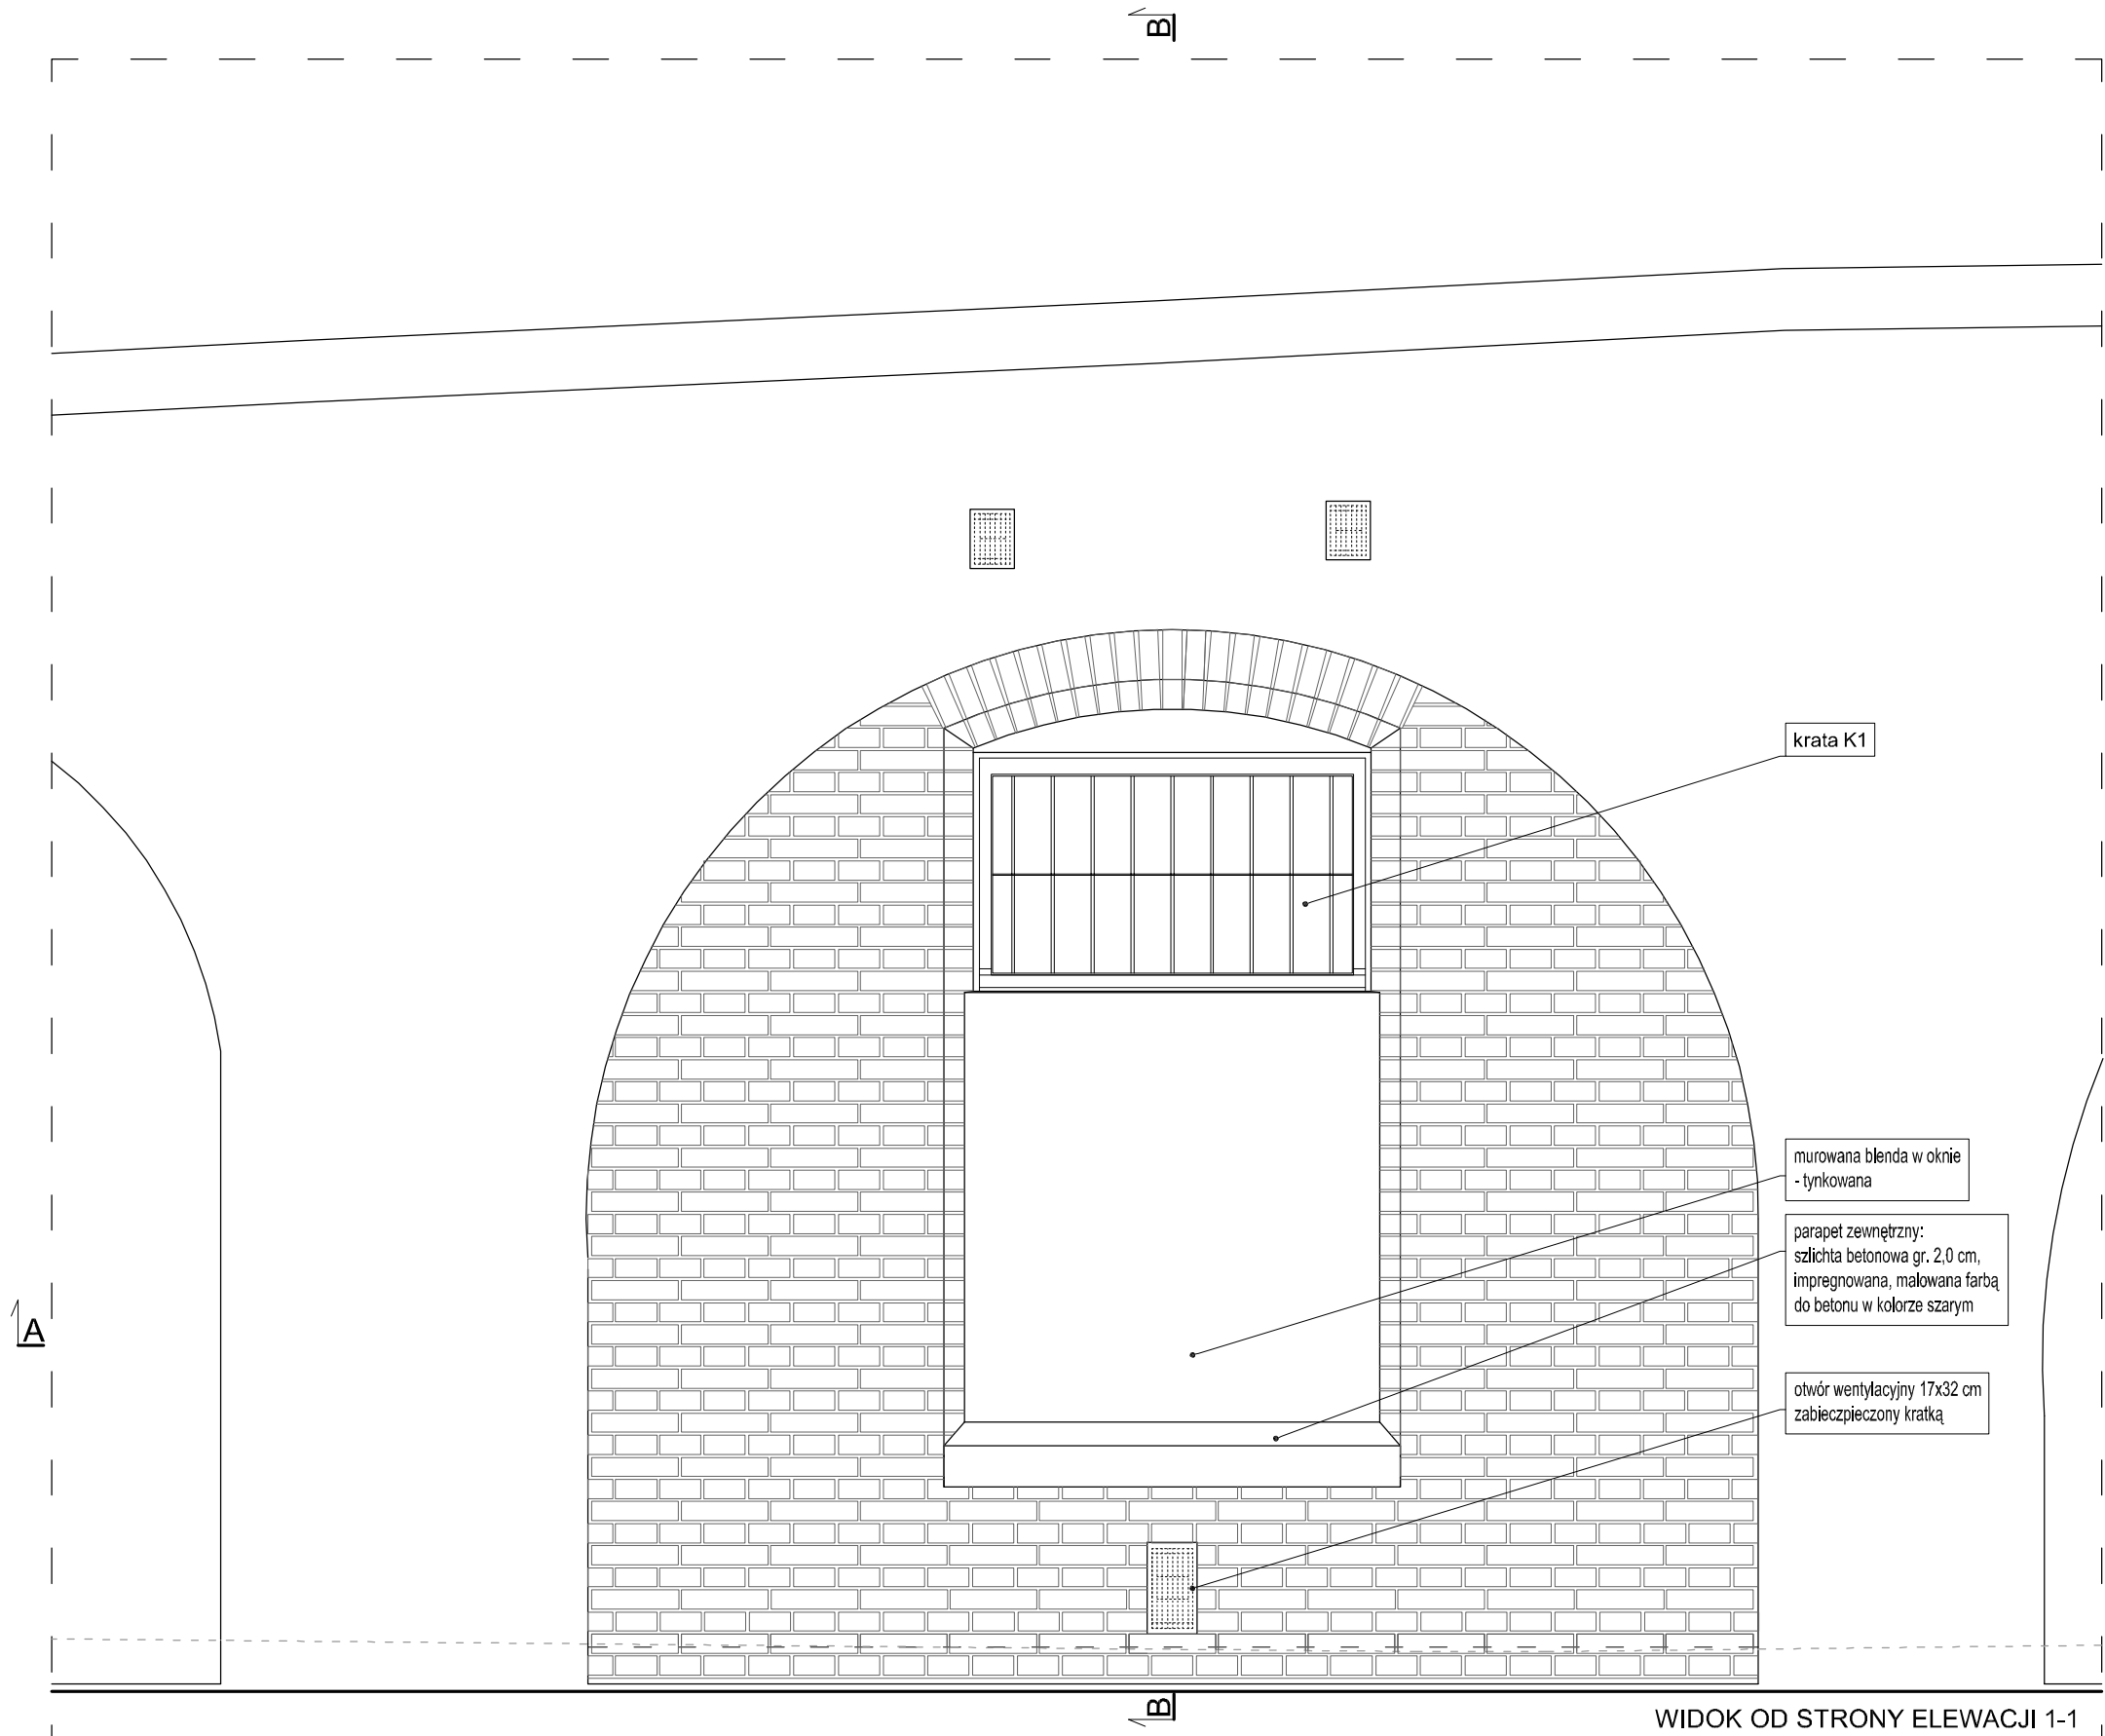


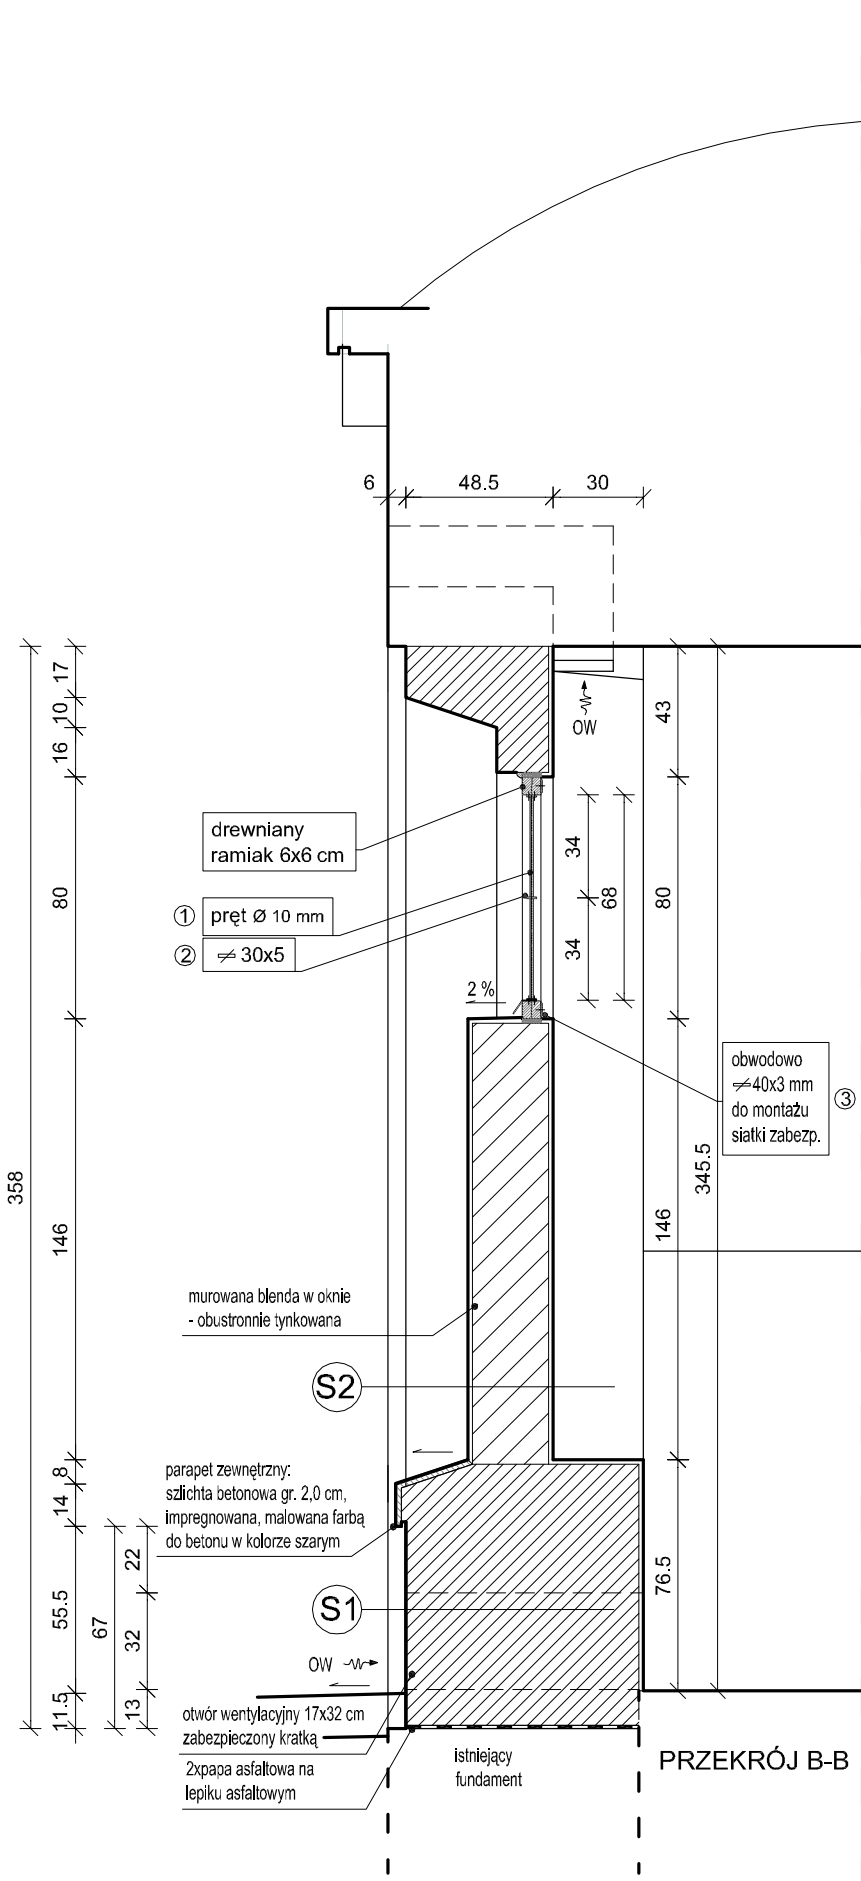

OZNACZENIA MATERIAŁOWE PROJEKTOWANYCH PRZEGRÓD BUDOWLANYCH:

- ŚCIANY ISTNIEJĄCE
- ZAMUROWANIA WTORNYCH OTWORÓW W ISTNIEJĄCYCH ŚCIANACH WYKONAĆ CEGŁĄ PEŁNĄ O WYMIARACH 29,5x14x6,5 CM I PARAMETRACH DENTYCYZNYCH JAK CEGŁA HISTORYCZNA NA ZAPRAWIE WAPIENNO-PIASKOWEJ Z DODATKIEM TRASU ZACHOWUJĄC HISTORYCZNY WĄTEK MURU - KOWADELKOWY.
- "CZASOWE" ZAMUROWANIA REKONSTRUOWANYCH OTWORÓW OKIENNYCH WYKONAĆ CEGŁĄ KRATÓWKĄ NA ZAPRAWIE CEMENTOWO-WAPIENNEJ

UWAGI I OZNACZENIA:

- PROJEKT ARCHITEKTONICZNY ROZPATRYWAĆ ŁĄCZNIE Z PROGRAMEM PRAC KONSERWATORSKICH I EKSPERTYZĄ TECHNICZNĄ KONSTRUKCYJNO-BUDOWLANĄ.
- WSZYSTKIE WYMIARY SPRAWDZIĆ NA BUDOWIE
- SZCZEGÓŁY DOT. KRATY K1 ZNAJDUJĄ SIĘ NA RYS. A-2.4

PRZEGRODY BUDOWLANE:

- ISTNIEJĄCA ŚCIANA KONSTRUKCYJNA
TYNK CEMENTOWO-WAPIENNY
BETON
- ISTNIEJĄCA ŚCIANA ZEWNĘTRZNA gr 80-81,5 cm
Warstwy od zewnątrz:
TYNK CEMENTOWY Z DODATKIEM ŻWIURU gr 1,5 - 2 cm DO USUNIĘCIA
ŚCIANA CEGLANA gr 77 cm
TYNK CEMENTOWO-WAPIENNY 1,5 - 2 cm
- PROJEKTOWANA ŚCIANA ZEWNĘTRZNA gr 78,5 cm
Warstwy od zewnątrz:
CEGLA PEŁNA O WYM 29,5x14x6,5 MUROWANA W WĄTKU HISTORYCZNYM - KOWADELKOWYM NA ZAPRAWIE CEMENTOWO-PIASKOWEJ Z DODATKIEM TRASU, SPOINY MAŁOWANE NA KOLOR CZARNY gr 77 cm
TYNK CEMENTOWO-WAPIENNY 1,5 cm
- PROJEKTOWANA ŚCIANA ZEWNĘTRZNA gr 28 cm
TYNK CEMENTOWO-WAPIENNY 1,5 cm
CEGLA KRATÓWKĄ gr 25 cm
TYNK CEMENTOWO-WAPIENNY 1,5 cm

OTWÓR OKIENNY - ks-o2 - KRATA K1 + OD STRONY WĘTRZA MONTAŻ SIATKI ZABEZPIECZAJĄCEJ W ELEWACJI KOSZAR SZYJOWYCH

FIRMA	 CZEKEKO Sp. z o.o. PLAC GEN. WŁ.SIKORSKIEGO 2, 31-115 KRAKÓW tel.: 12 429 29 24 e-mail: czekeko@wp.pl		
INWESTOR	Gmina Miejska Krakow, Zarząd Budynków Komunalnych w Krakowie ul. Bolesława Czerwieńskiego 16, 31-319 Kraków		
ZADANIE	Zabezpieczenie otworów okiennych i drzwiowych w obiektach kubaturowych Fortu 48 "Batowice" 31-619 Kraków, ul.Wawelska, dz.nr 215/16, 236 obr.1,Nowa Huta		
OBIEKT	PUSTOSTAN		
PROJEKTANT	mgr inż. arch. Joanna Piekło upr. nr: Nr 153 / 98, MP-0464		
WSPÓŁPRACA AUTORSKA	mgr inż. arch. Piotr Czech		
SPRAWDZAJĄCY	mgr inż. arch. Leszek Kosiba upr. nr: MPOIA/057/2015; MP-2068		
FAZA	PROJEKT BUDOWLANO-WYKONAWCZY	SKALA	1: 25
BRANŻA	ARCHITEKTURA	DATA	VII -IX.2016r.
TEMAT RYS.	KOSZARY SZYJOWE OTWÓR OKIENNY - ks-o2	RYS. NR	A-2.3