
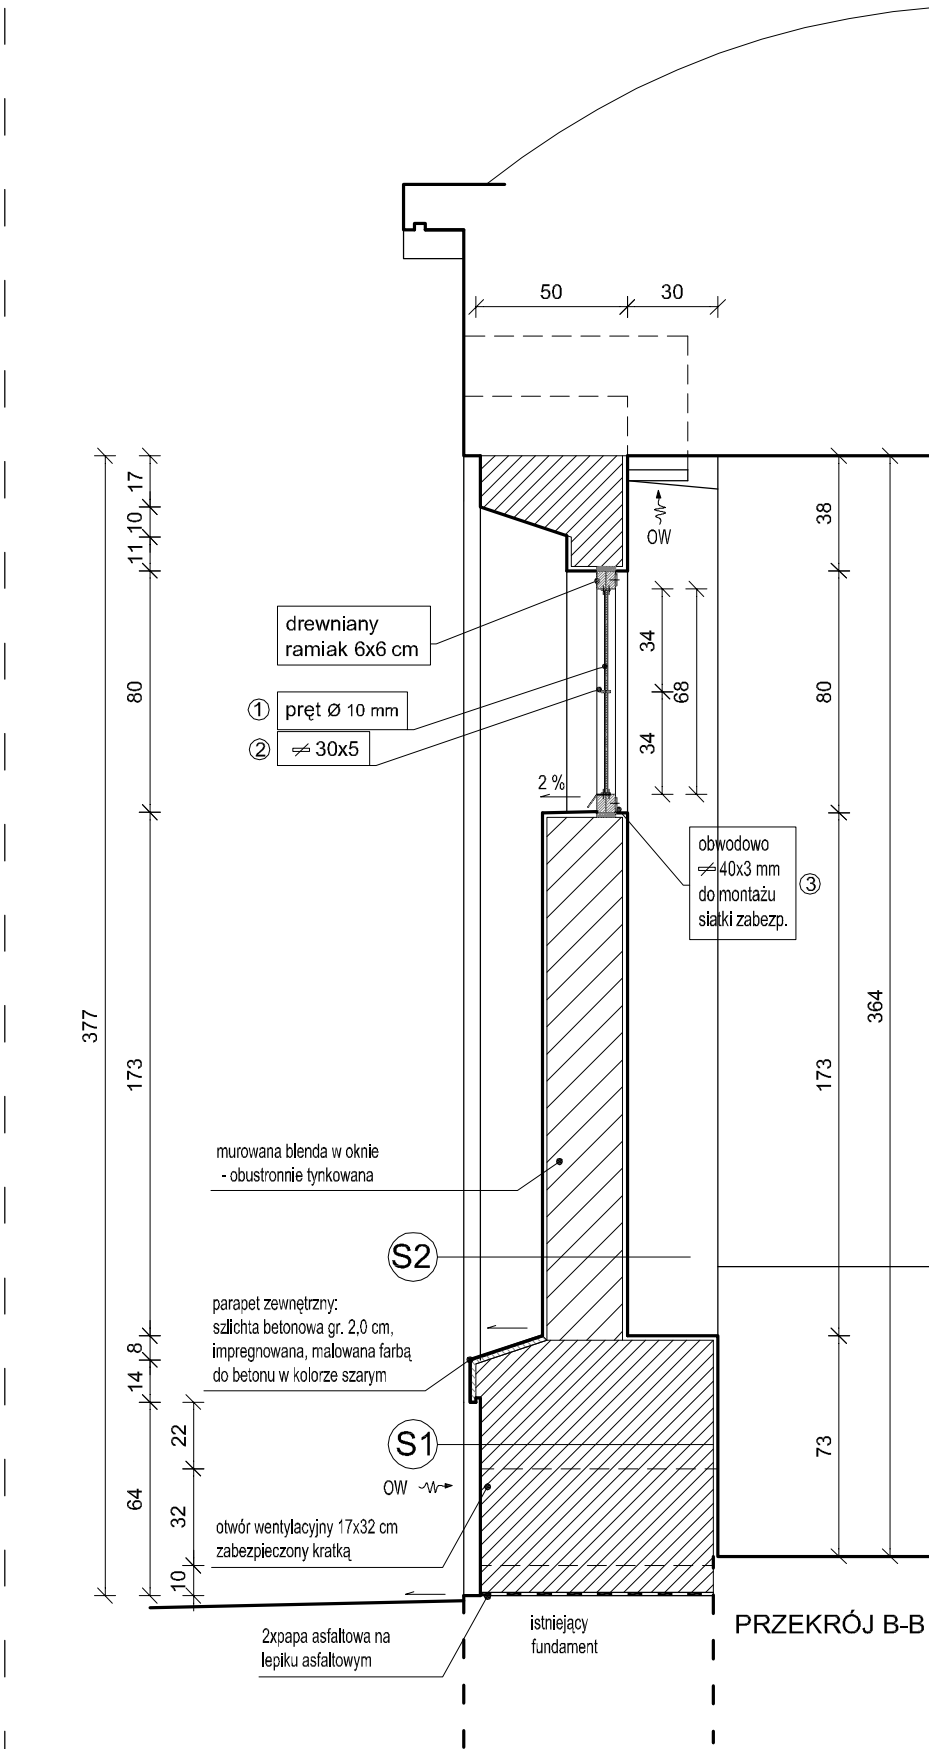
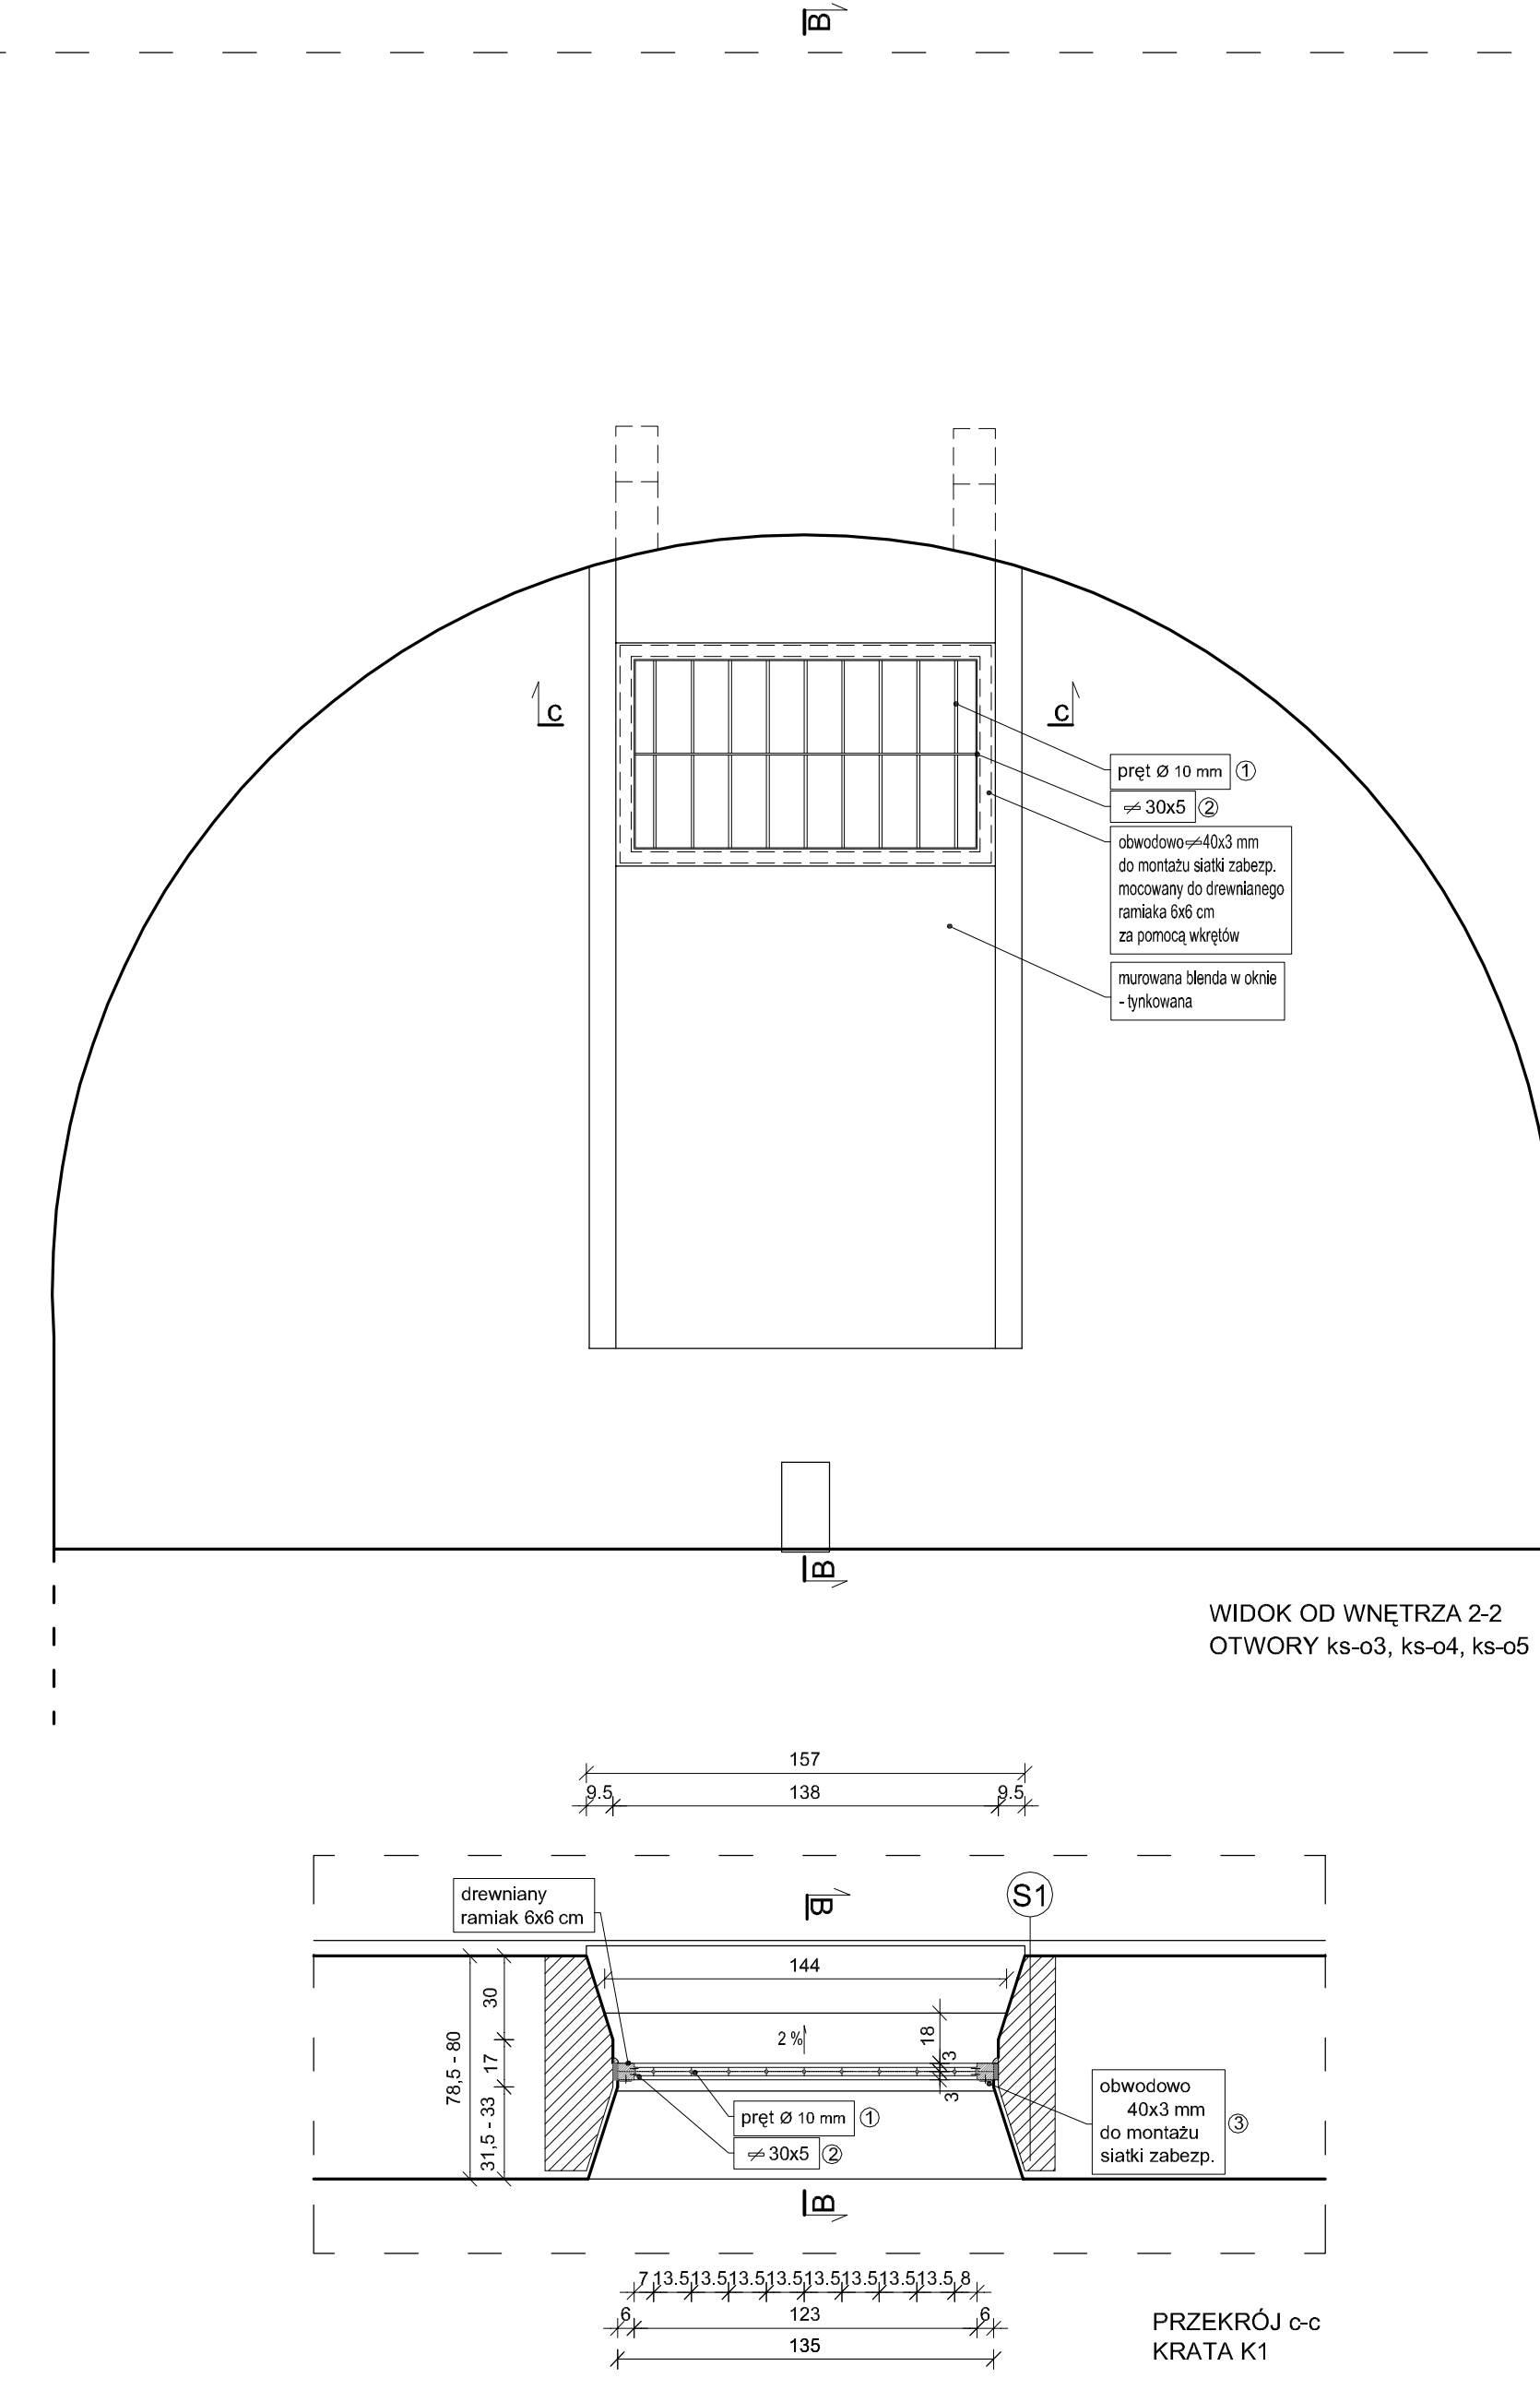
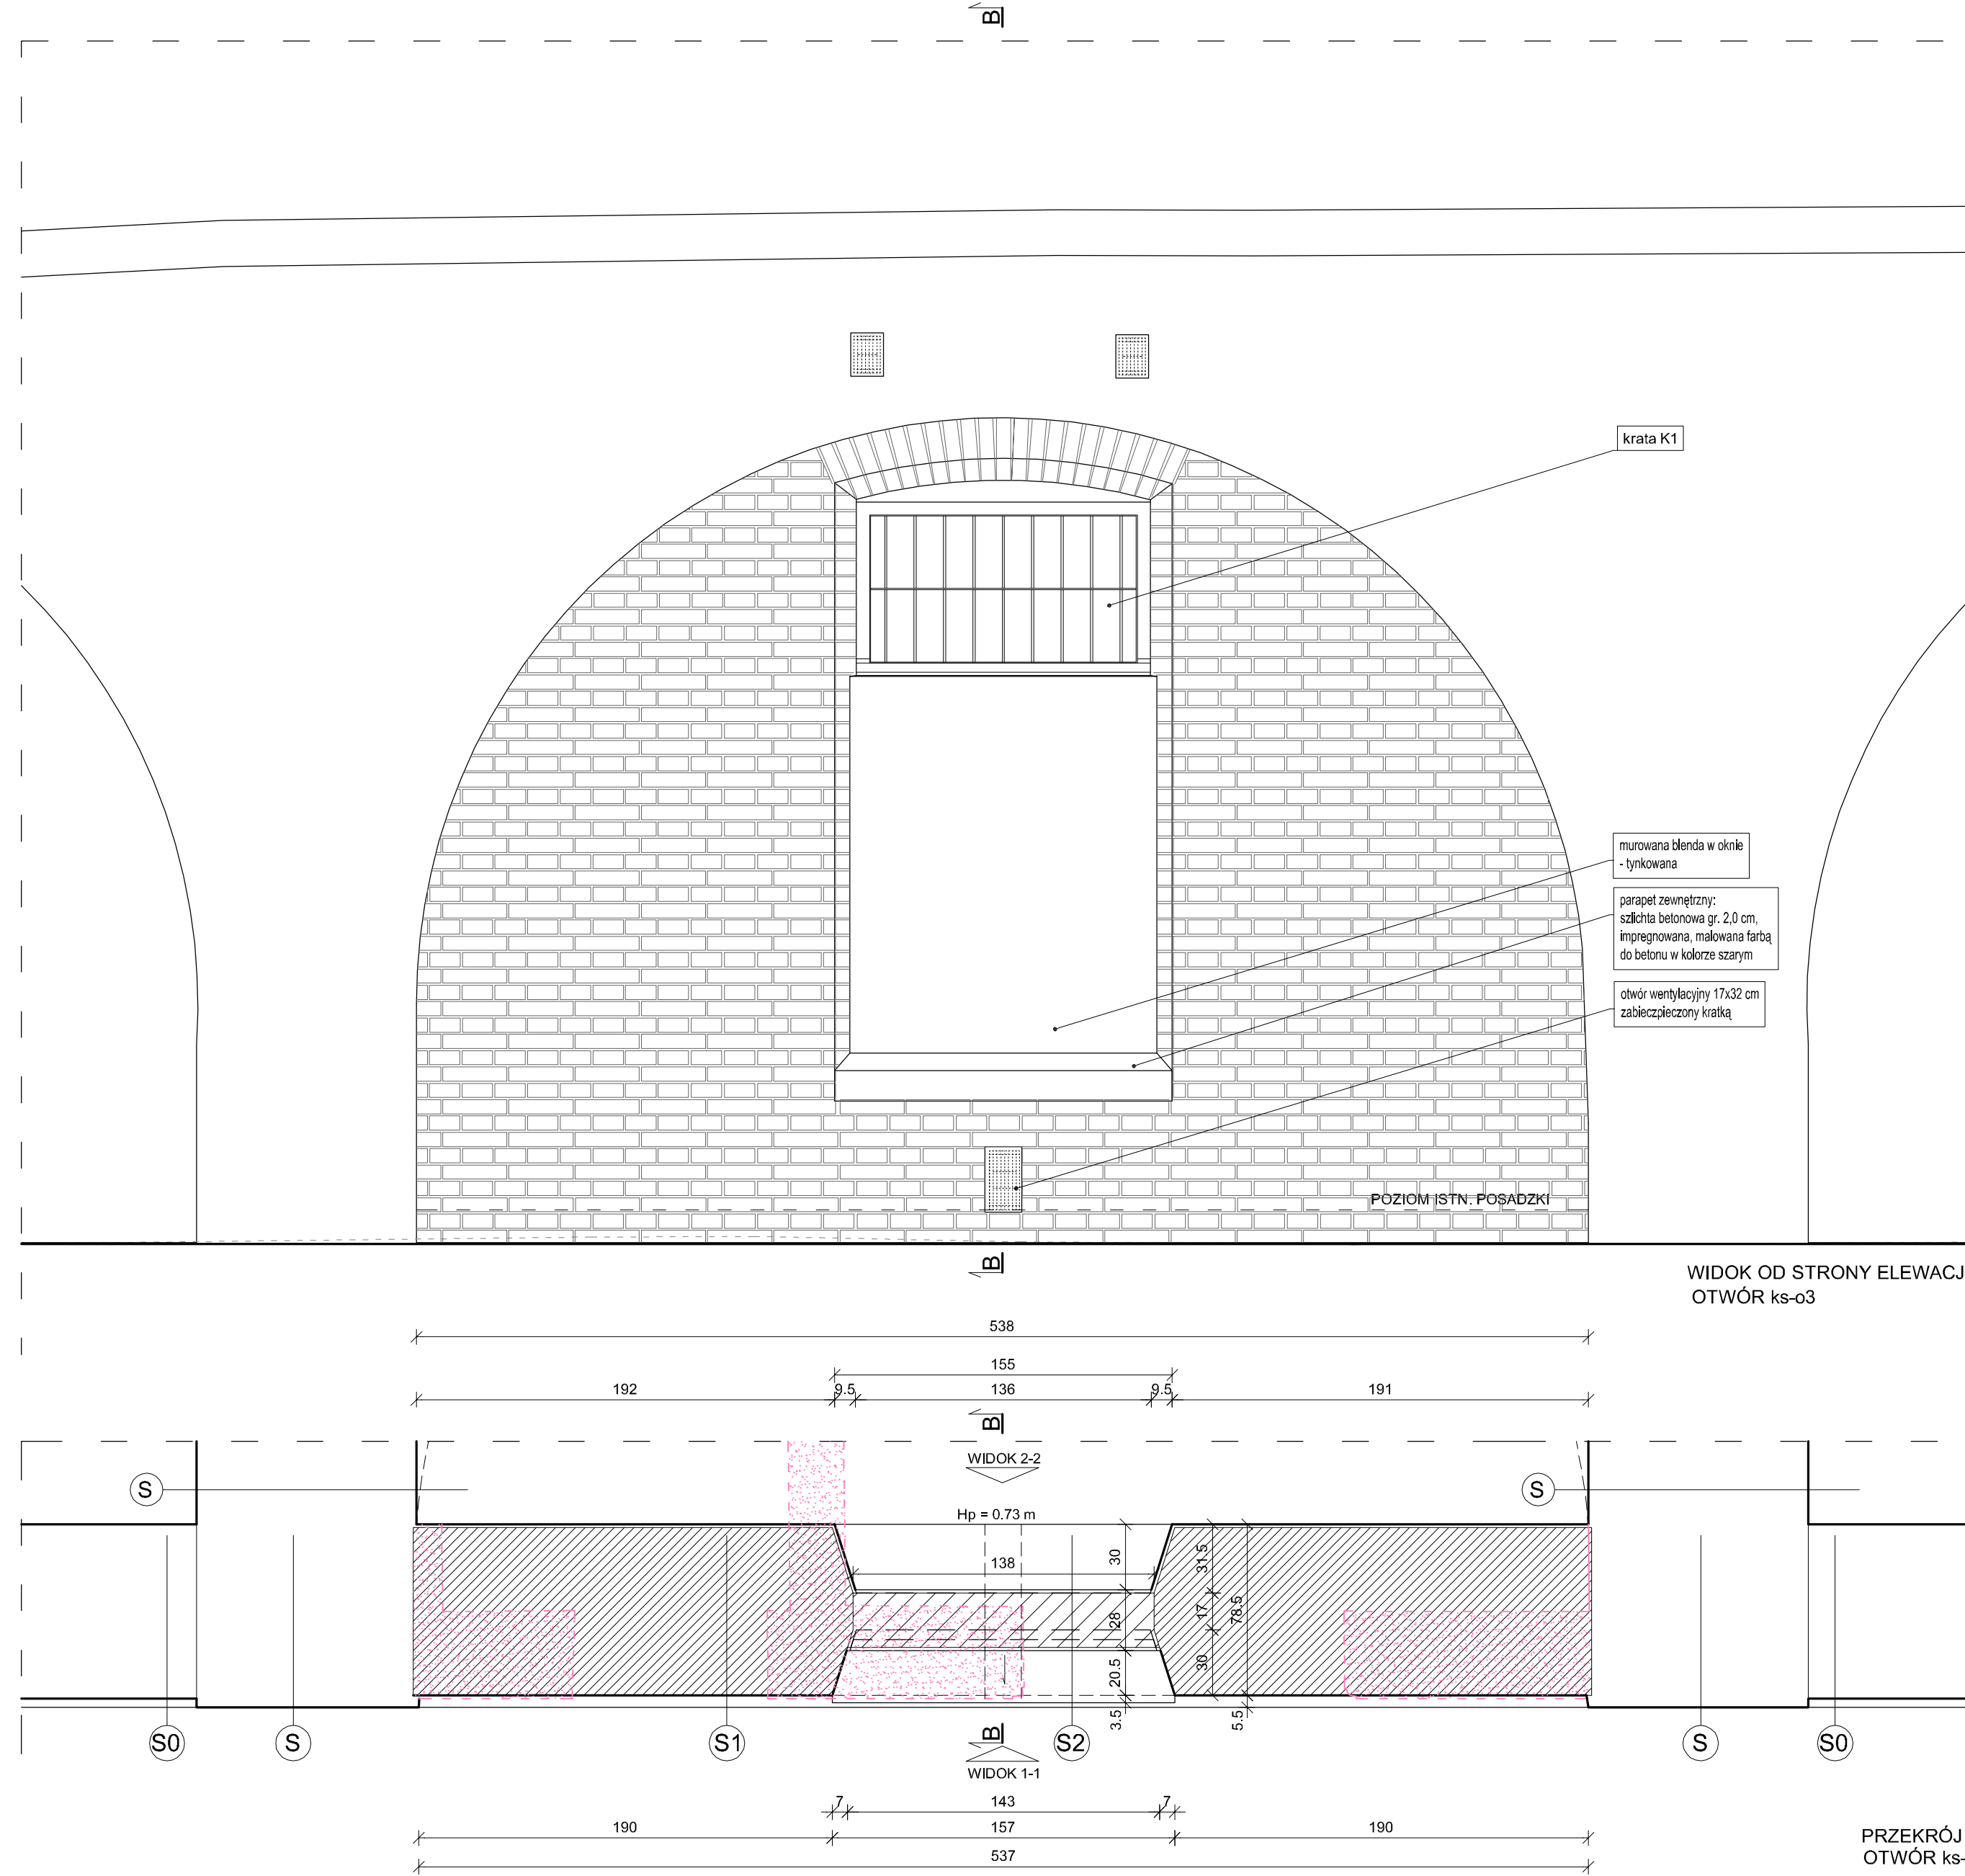
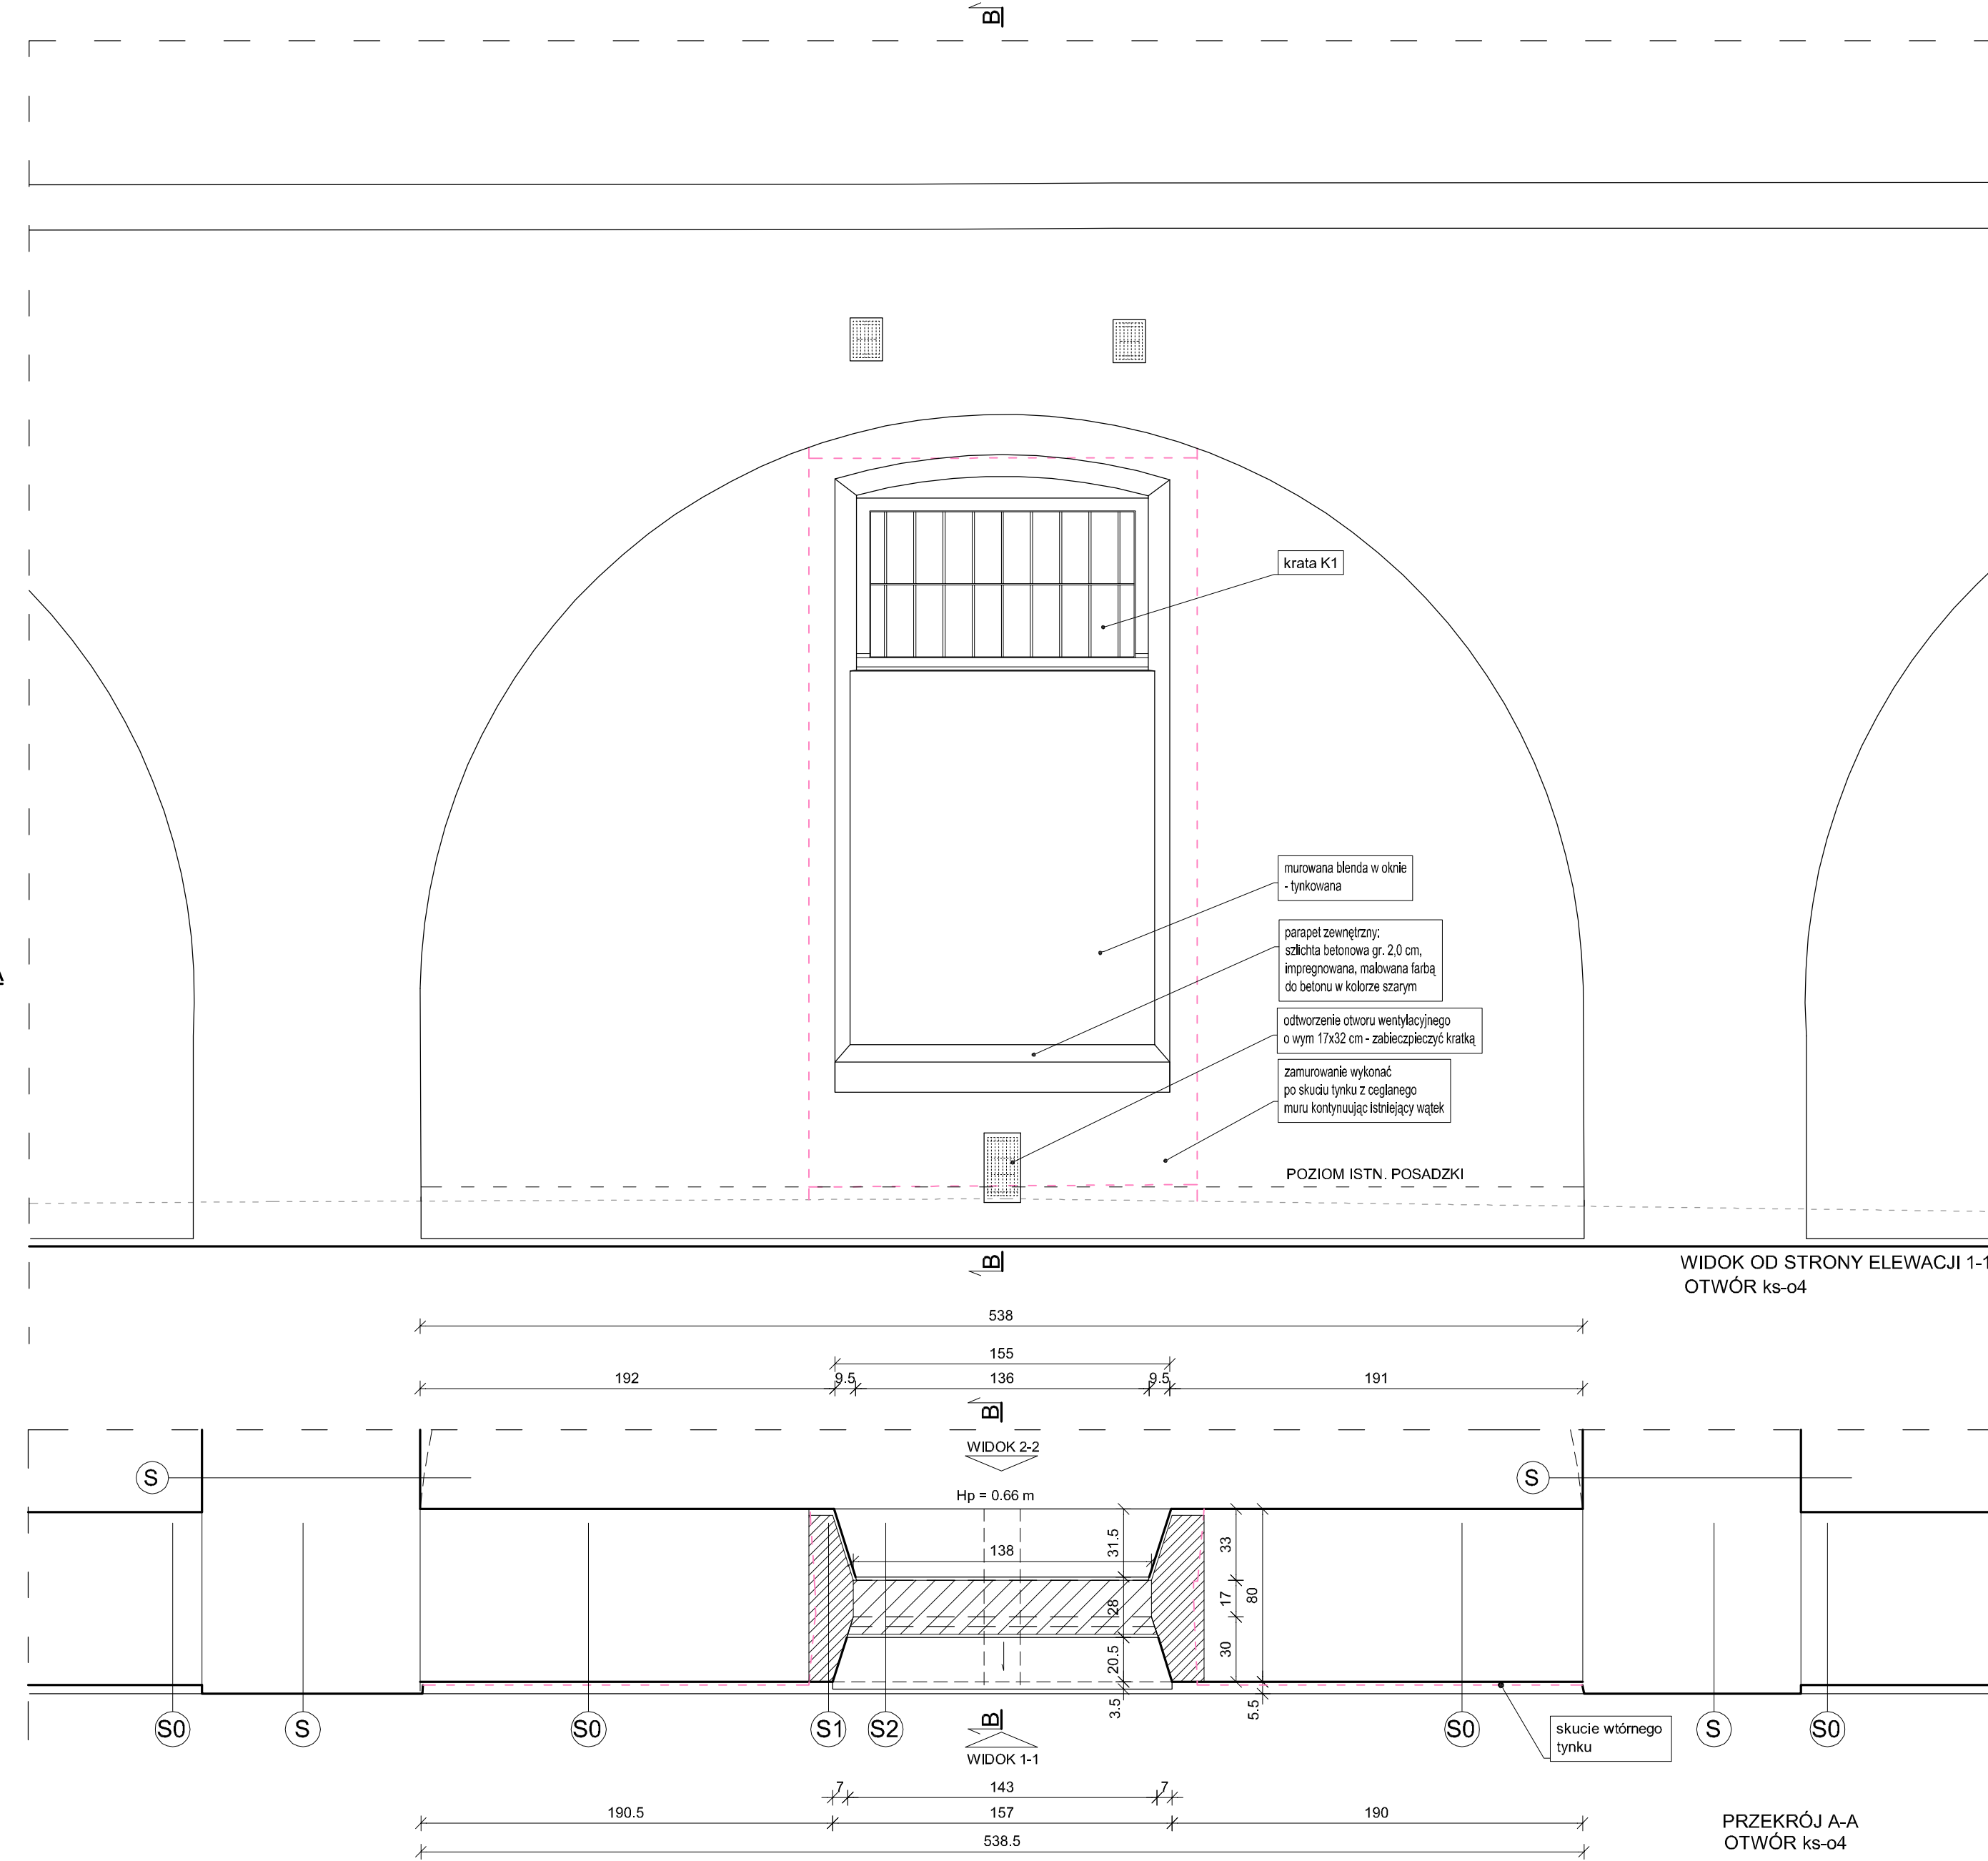


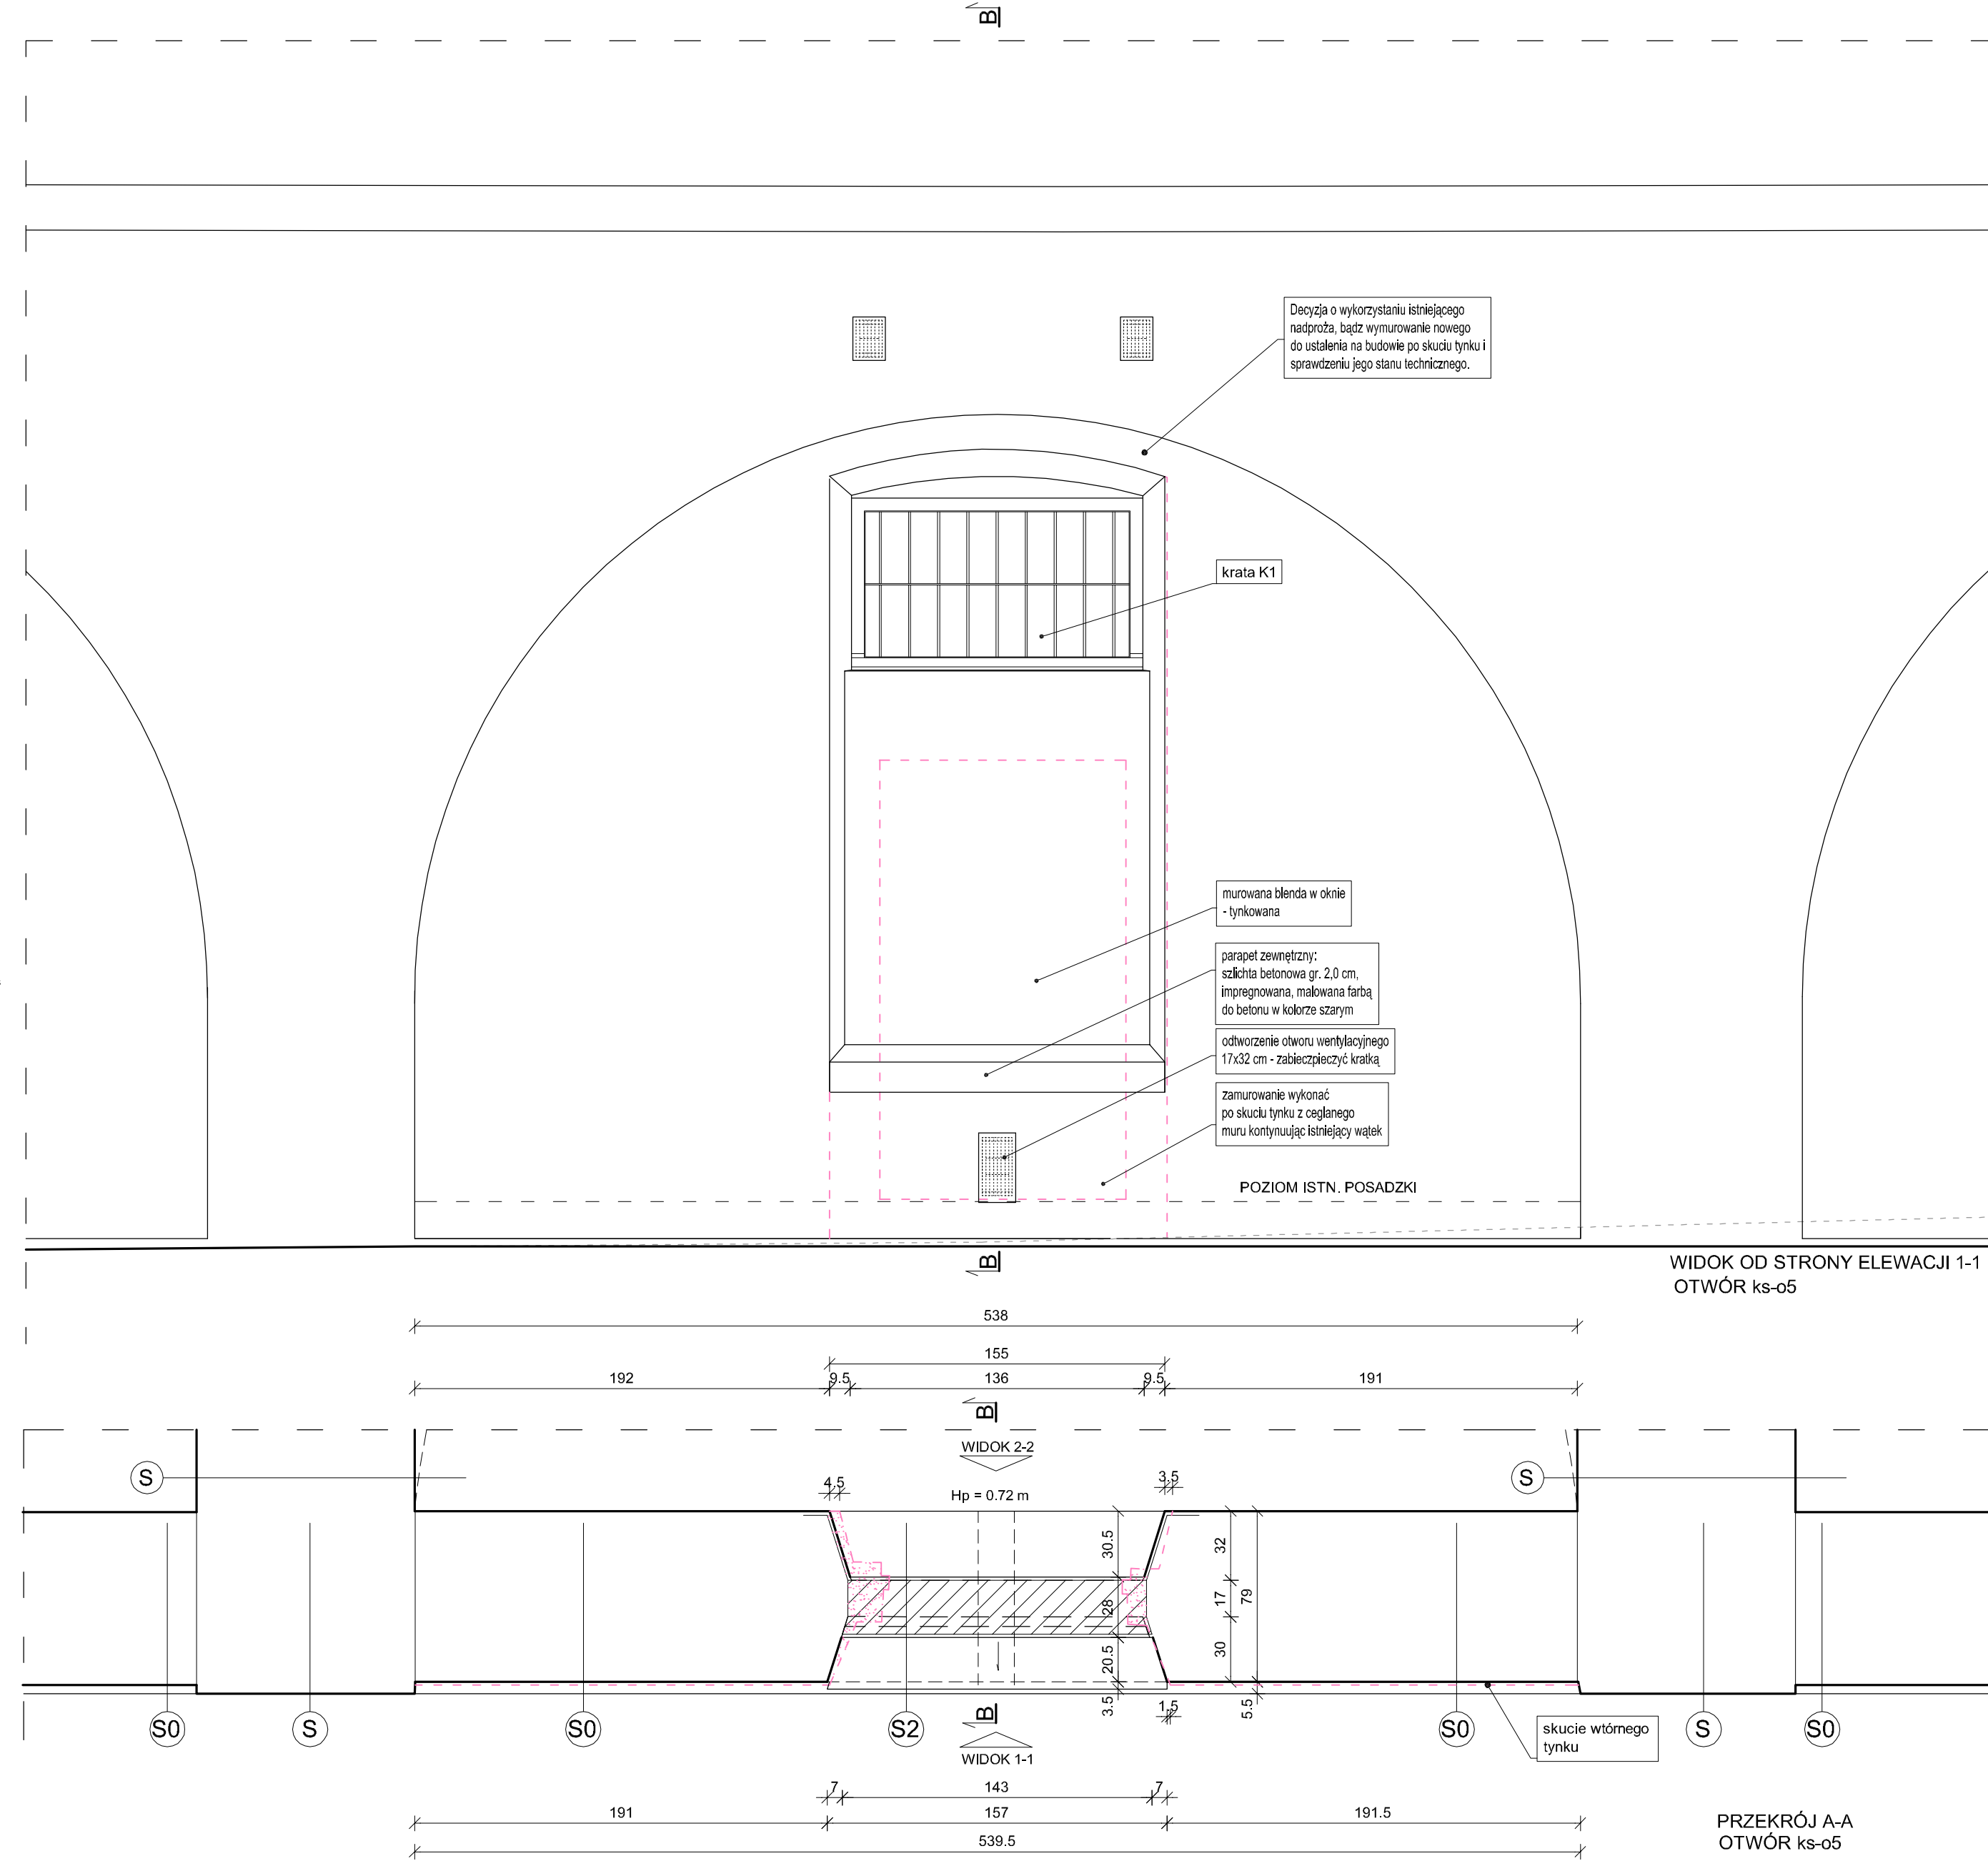

ZESTAWIENIE STALI				
1	NAZWA ELEMENTU	KRATA-K1		
2	NR POZYCJI	1	2	3
3	PROFIL	Ø 10 mm	Ø 30x5	Ø 40x3
4	DŁUGOŚĆ ELEMENTÓW [m]	6.12	5.11	4.22
5	CIEŻAR 1 m (kg/m)	0.617	1.18	0.94
6	CIEŻAR ELEMENTU [kg]	3.78	6.03	3.97
7	CIEŻAR KRATY [kg]	13.78		
8	IŁOŚĆ	5		
9	ŁĄCZNY CIEŻAR [kg]	68.9		
10	+ 5% NA SPAWY I UBYTKI [kg]	3.4		

OZNACZENIA MATERIAŁOWE PROJEKTOWANYCH PRZĘGRÓD BUDOWLANYCH:

SCIANY ISTNIEJĄCE

ZAMUROWANA WYKONAC CEGŁA PEŁNA O WYMIARACH 29,5x14x6,5 CM I PARAMETRACH IDENTYFIKACYJNYCH JAK CEGŁA HISTORYCZNA NA ZAPRAWIE WAPIENNO-PŁASKOWEJ Z DODATKIEM TRASU ZACHOWUJĄC HISTORYCZNY WATEK MURU - KOWADEŁKOWY.

"CZASOWE" ZAMUROWANA REKONSTRUOWANYCH OTWORÓW OBIĘTNIOTY WYKONAC CEGŁA KRATOWKA NA ZAPRAWIE CEMENTOWO-WAPIENNEJ

WYBURZENIA

UWAGI I OZNACZENIA:

PROJEKT ARCHITEKTONICZNY KONSERWACYJNY ŁĄCZNIE Z PROGRAMEM PRAC KONSERWATORSKICH I EKSPERTYZA TECHNICZNA KONSTRUKCYJNO-BUDOWLANA

WSPÓŁPRACA AUTORSKA

SPRAWDZAJĄCY

FAZA

BRANŻA

TEMAT RYS.

PRZĘGRÓDY BUDOWLANE:

ISTNIEJĄCA SCIANA KONSTRUKCYJNA

ISTNIEJĄCA SCIANA ZEWNĘTRZNA gr 80-81,5 cm

Wapienno od zewnętrznej

TYNK CEMENTOWO-WAPIENNY z DODATKIEM ZWIŁU gr 1,5-2 cm DO USUNIĘCIA

SCIANA CEGLANA gr 77 cm

TYNK CEMENTOWO-WAPIENNY 1,5 - 2 cm

PROJEKTOWANA SCIANA ZEWNĘTRZNA gr 78,5 cm

Wapienno od zewnętrznej

CEGLA PEŁNA O WYM 29,5x14x6,5 MUROWANA W WATKU HISTORYCZNYM - KOWADEŁKOWYM NA ZAPRAWIE CEMENTOWO-PŁASKOWEJ Z DODATKIEM TRASU, SPÓJNY MAŁOWANA KOLOR CZARNY gr 77 cm

TYNK CEMENTOWO-WAPIENNY 1,5 cm

PROJEKTOWANA SCIANA ZEWNĘTRZNA gr 28 cm

TYNK CEMENTOWO-WAPIENNY 1,5 cm

CEGLA KRATOWKA gr 25 cm

TYNK CEMENTOWO-WAPIENNY 1,5 cm

OTWORY OKIENNE - ks-o3, ks-o4, ks-o5 - KRATA K1 + OD STRONY WĘTRZA MONTAŻ SIATKI ZABEZPIECZAJĄCEJ W ELEWACJI KOSZAR SZYJOWYCH

FIRMA

INWESTOR

ZADANIE

OBIEKT

PROJEKTANT

WSPÓŁPRACA AUTORSKA

SPRAWDZAJĄCY

FAZA

BRANŻA

TEMAT RYS.