

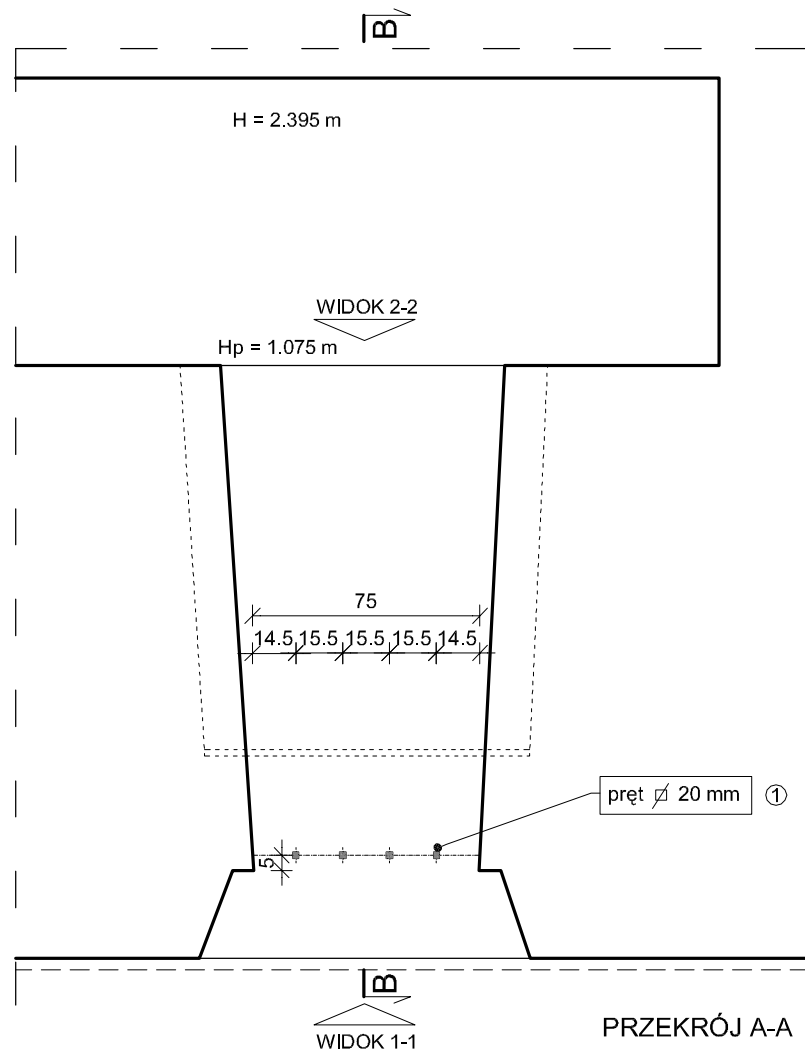
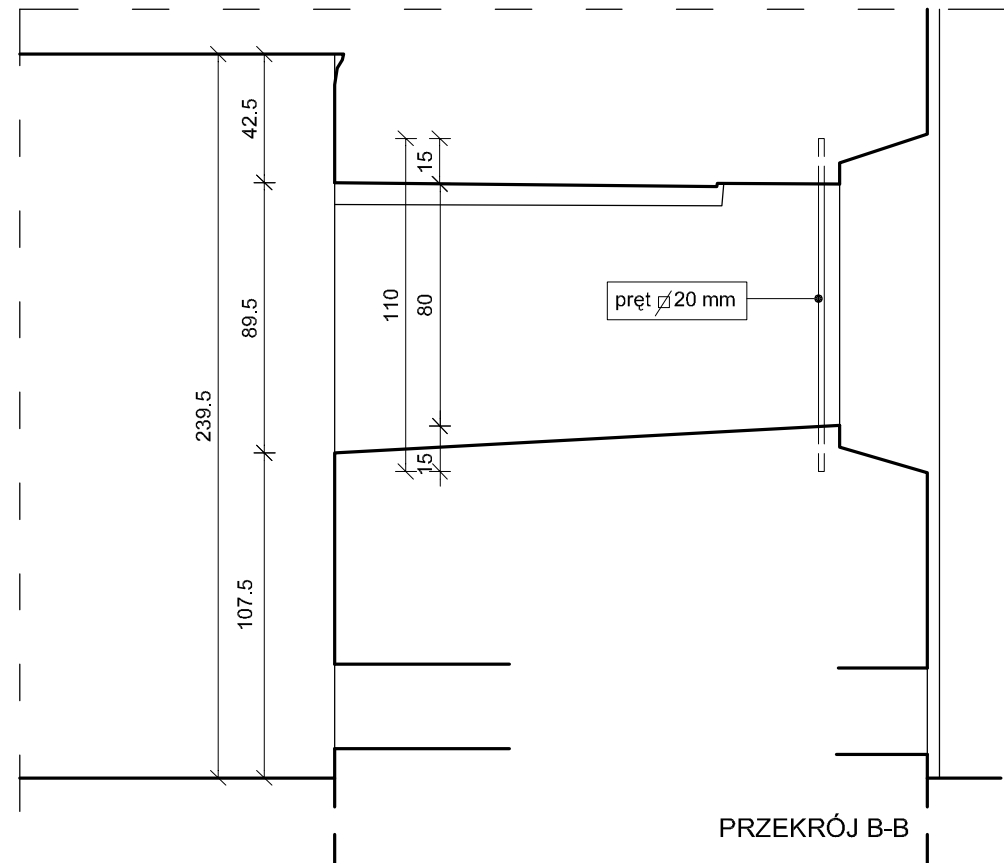
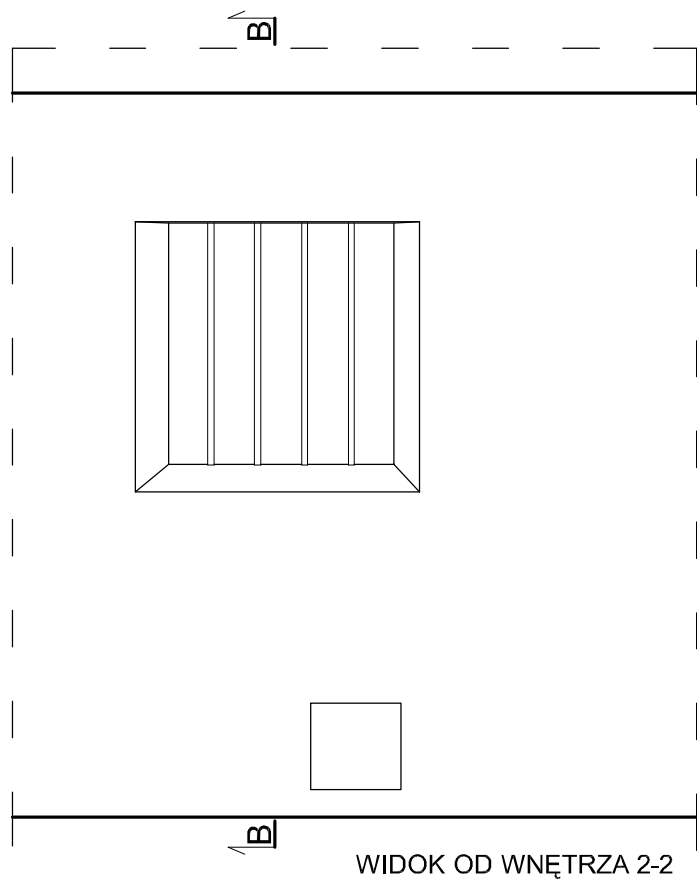


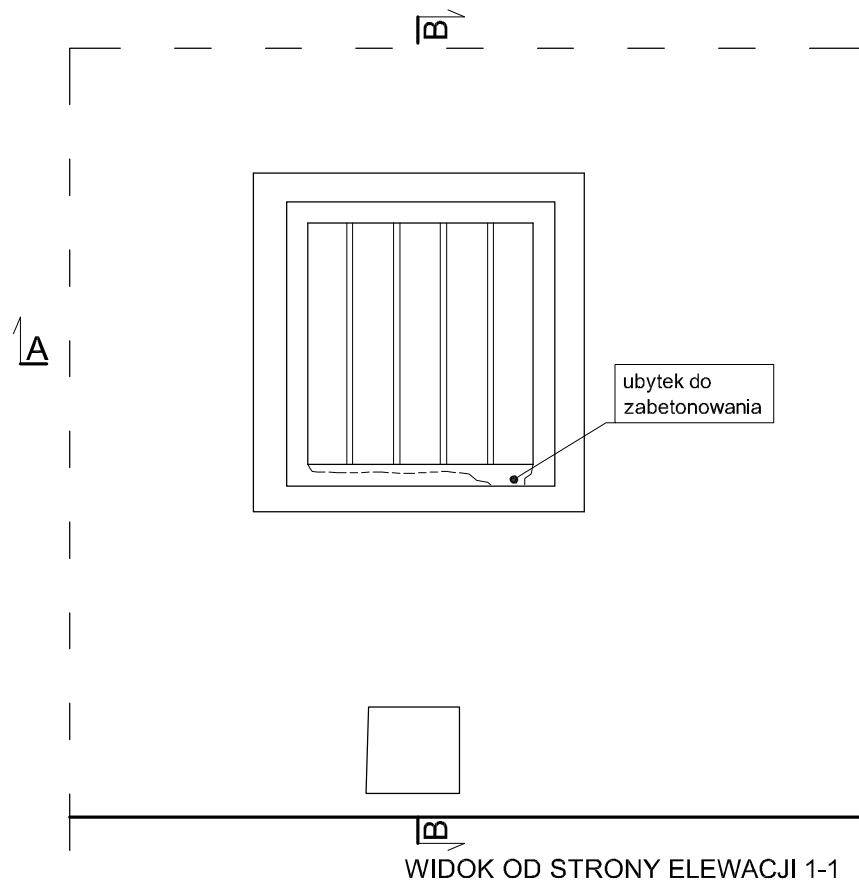

| ZESTAWIENIE STALI |                             |                            |  |
|-------------------|-----------------------------|----------------------------|--|
| 1                 | NAZWA ELEMENTU              | KRATA K2                   |  |
| 2                 | NR POZYCJI                  | 1                          |  |
| 3                 | PROFIL                      | $\varnothing 20\text{ mm}$ |  |
| 4                 | DŁUGOŚĆ ELEMENTÓW /m/       | 4,40                       |  |
| 5                 | CIEŻAR 1 mb (kg/mb)         | 3,14                       |  |
| 6                 | CIEŻAR ELEMENTU /kg/        | 13,82                      |  |
| 7                 | CIEŻAR KRATY /kg/           | 13,82                      |  |
| 8                 | ILOŚĆ                       | 2                          |  |
| 9                 | ŁĄCZNY CIEŻAR /kg/          | 27,64                      |  |
| 10                | + 5% NA SPAWY I UBYTKI /kg/ | 1,38                       |  |

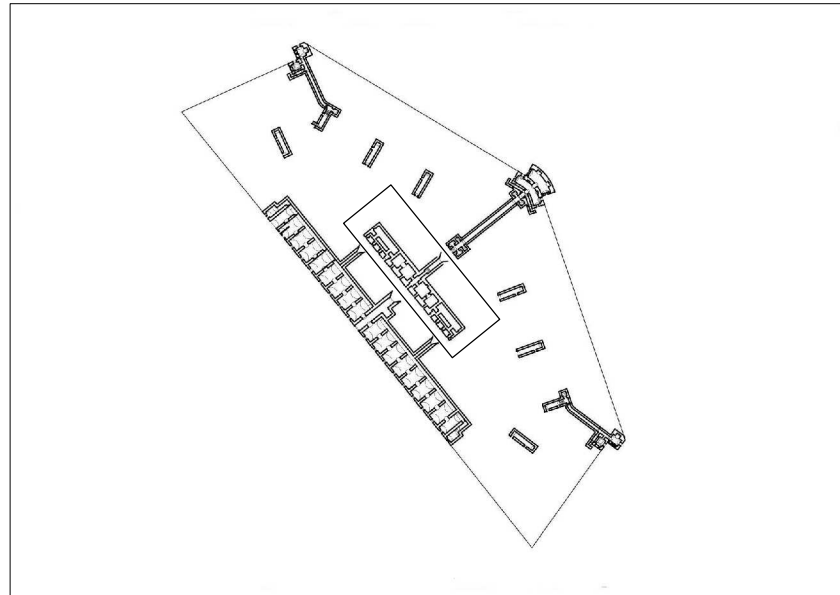

#### OTWORY STRZELNICZE - sg-o1 - KRATA **K2** NA ELEWACJI SCHRONU GŁÓWNEGO

|                     |   |         |                |
|---------------------|---|---------|----------------|
| FIRMA               |  <b>CZEGEKO Sp. z O.O.</b><br><b>PLAC GEN. WŁ.SIKORSKIEGO 2, 31-115 KRAKÓW</b><br><b>tel.: 12 429 29 24 e-mail: czegeko@wp.pl</b> |         |                |
| INWESTOR            | Gmina Miejska Krakow, Zarząd Budynków Komunalnych w Krakowie<br>ul. Bolesława Czerwieńskiego 16, 31-319 Kraków   |         |                |
| ZADANIE             | Zabezpieczenie otworów okiennych i drzwiowych w obiektach kubaturowych<br><b>Fortu 48 "Batowice"</b><br>31-619 Kraków, ul.Wawelska, dz.nr 215/16, 236 obr.1,Nowa Huta                                                  |         |                |
| OBIEKT              | PUSTOSTAN   |         |                |
| PROJEKTANT          | mgr inż. arch. Joanna Piekło upr. nr: Nr 153 / 98, MP-0464   |         |                |
| WSPÓŁPRACA AUTORSKA | mgr inż. arch. Piotr Czech   |         |                |
| SPRAWDZAJĄCY        | mgr inż. arch. Leszek Kosiba upr. nr: MPOIA/057/2015; MP-2068   |         |                |
| FAZA                | PROJEKT BUDOWLANO-WYKONAWCZY   | SKALA   | 1: 25          |
| BRANŻA              | ARCHITEKTURA   | DATA    | VII -IX.2016r. |
| TEMAT RYS.          | SCHRON GŁÓWNY<br>OTWORY STRZELNICZE - sg-o1   | RYS. NR | <b>A-3.4</b>   |