




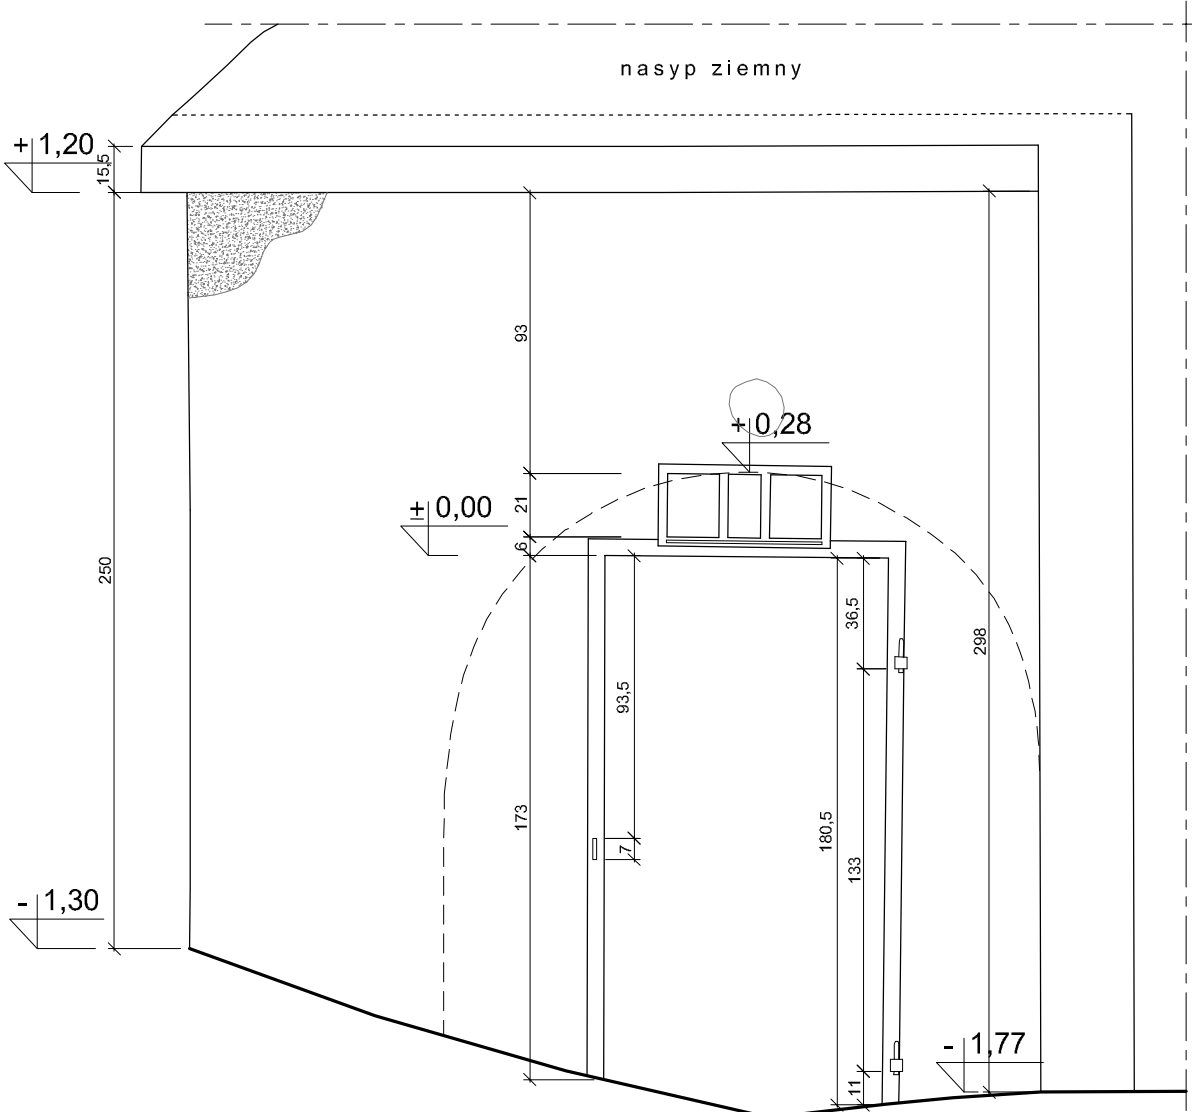


ELEVACJA WIDOK OTWORU sp3-o1 skala 1:25

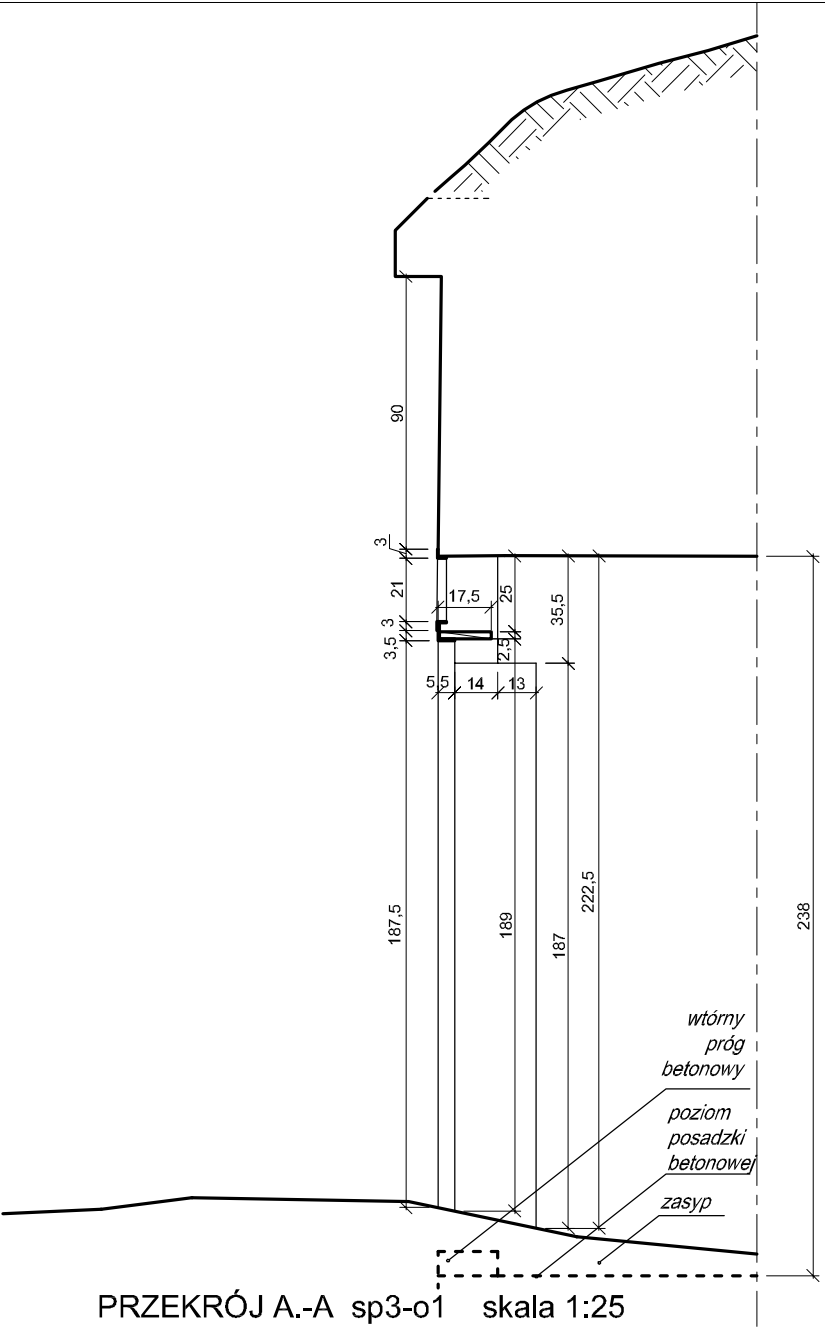

PRZĘKRÓJ A-A sp3-o1 skala 1:25

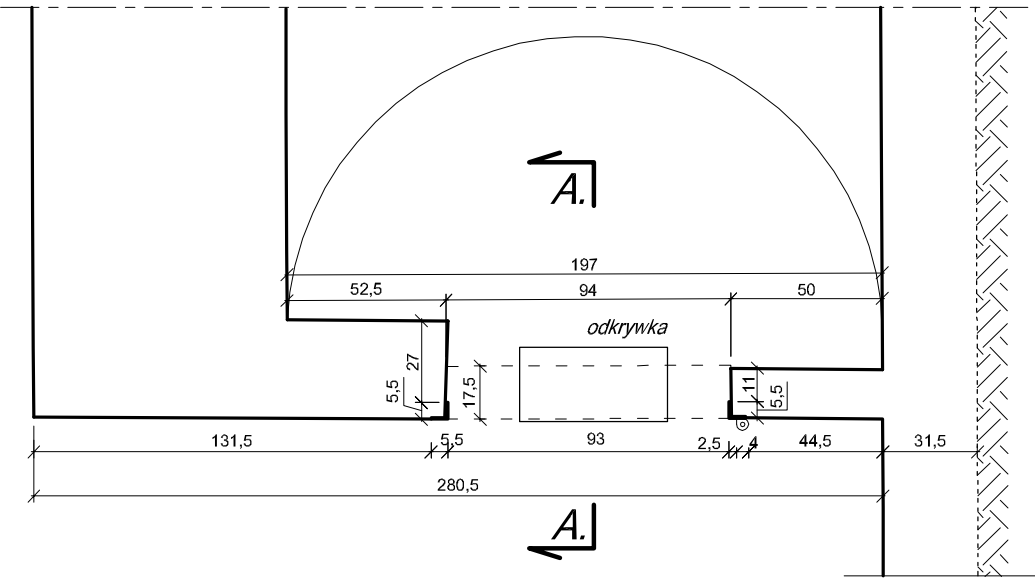

RZUT sp3-o1 skala 1:25

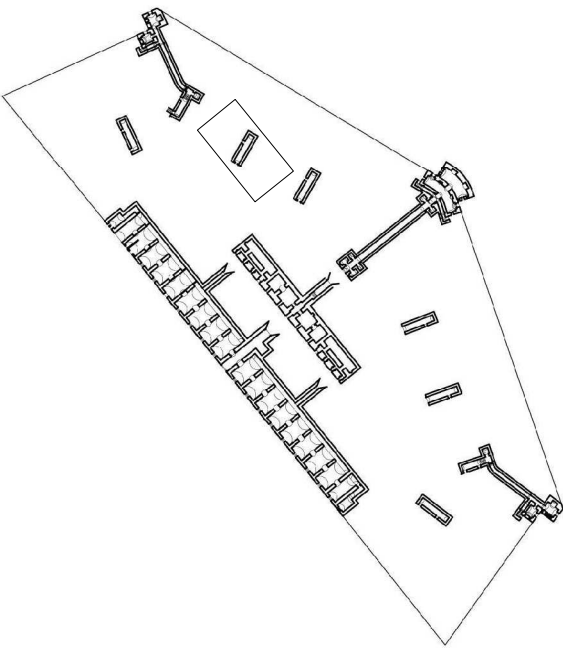

FIRMA	CZECEKO  CZECEKO Sp. z O.O. PLAC GEN. WŁ.SIKORSKIEGO 2, 31-115 KRAKÓW tel.: 12 429 29 24 e-mail: czegeko@wp.pl		
INWESTOR	Gmina Miejska Krakow, Zarząd Budynków Komunalnych w Krakowie ul. Bolesława Czerwieńskiego 16, 31-319 Kraków		
ZADANIE	Zabezpieczenie otworów okiennych i drzwiowych w obiektach kubaturowych Fortu 48 "Batowice" 31-619 Kraków, ul.Wawelska, dz.nr 215/16, 236 obr.1,Nowa Huta		
OBIEKT	PUSTOSTAN		
PROJEKTANT	mgr inż. arch. Joanna Piekło upr. nr: Nr 153 / 98, MP-0464		
WYKONAWCA	mgr inż. arch. Weronika Wrzak-Skalska		
FAZA	INWENTARYZACJA	SKALA	1:25
BRANŻA	ARCHITEKTURA	DATA	VII.2016r.
TEMAT RYS.	Schron pogotowia nr 3	RYS. NR	A-7