



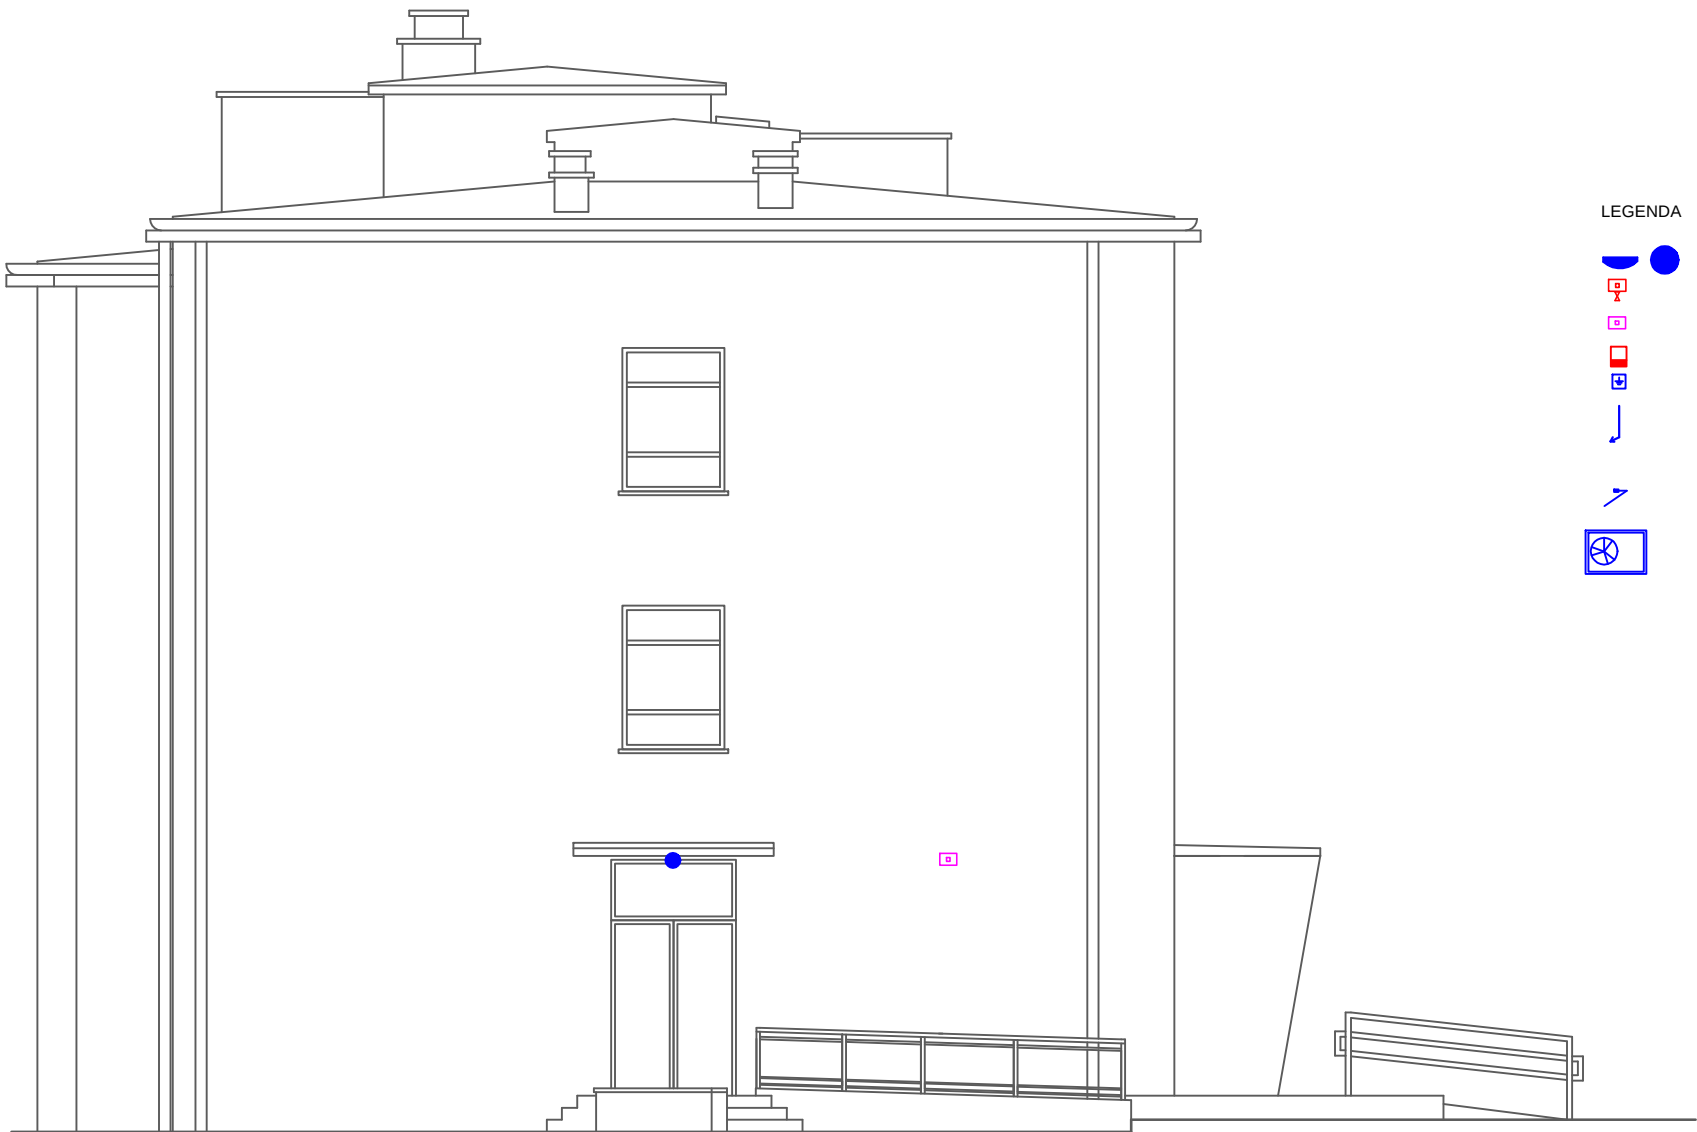

LEGENDA

- Proj. wymiana na Plafonierę hermetyczna LED IP 65 18W np. MODENA
- Proj. Naświetlacz LED 10W z czujnikiem ruchu
- Proj. Naświetlacz LED 50 W
- Istniejący Sygnalizator optyczno- akustyczny alarmu- demontaż i ponowny montaż
- Proj. Puszka probiercza montaż 1,2 m od poziomu terenu
- Proj.Przewód odprowadzający Bednarka FeZn 30x4 w rurze 40/30 - połączenie z otokiem poprzez spawanie
- Proj.Przewód odprowadzający Drut Al lub FeZn fi 8 w rurze 20/14 - połączenie z instalacją odgromową zacisk skrzęany
- Istniejący Klimatyzator- demontaż i ponowny montaż

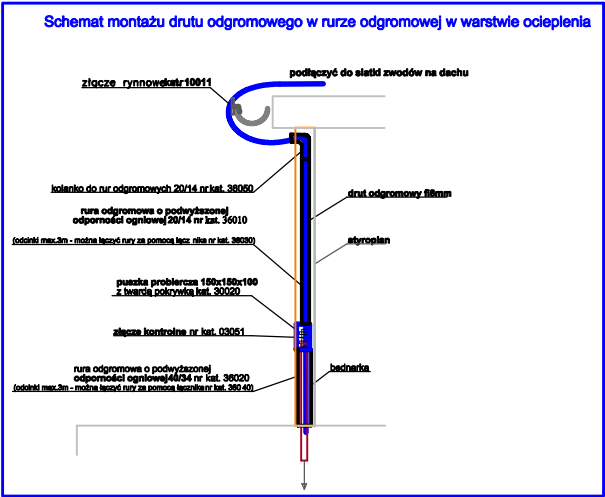

BARBARA FILIPOWSKA B.V.F.K STUDIO, UL. ROZRYWKA 20/12 31-419 KRAKÓW				
Investor	Zarząd Budynków Komunalnych w Krakowie, ul. Bolesława Czerwieńskiego 16, 31-319, Kraków			B.V. F.K
Obiekt i adres	Kraków, Al. Pokoju 4			STUDIO
Temat	Projekt ocieplenia i remontu elewacji budynku przychodni: Al. Pokoju 4 w Krakowie - Instalacja oświetlenia zewn. i odgromowa			
		Branża	Elektryczna	
Treść rysunku	Elewacja boczna 1	Nr uprawnień	Podpis	Data 01.2016
Autor opracowania	mgr inż. Rafał Góra	MAP/0315/POOE/13		Skala 1:100
				Nr Rys. E3