




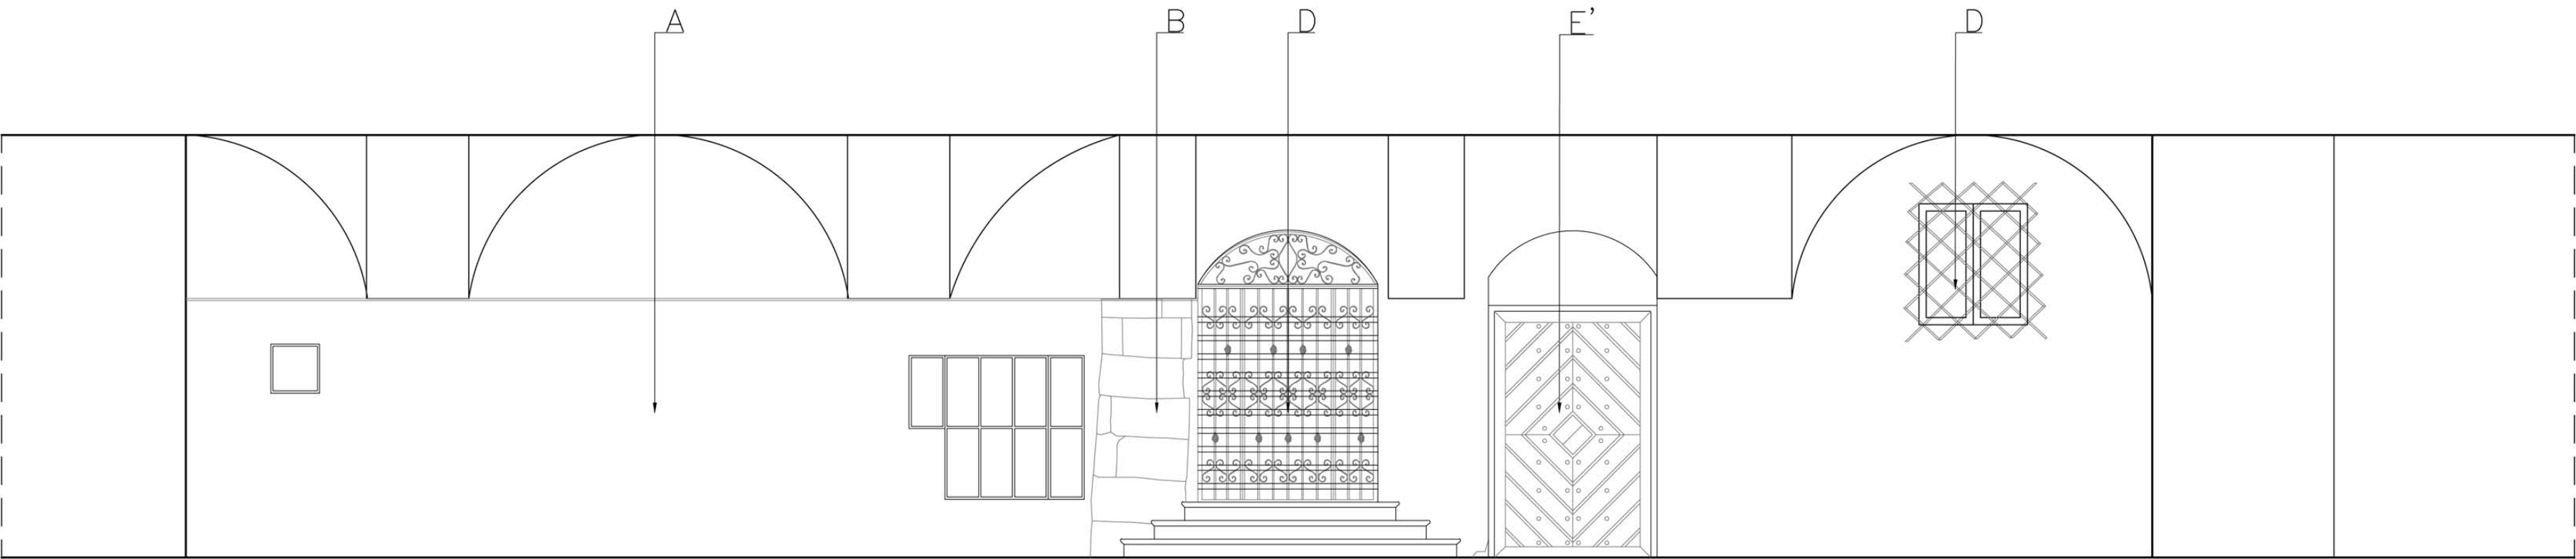


WIDOK A:A

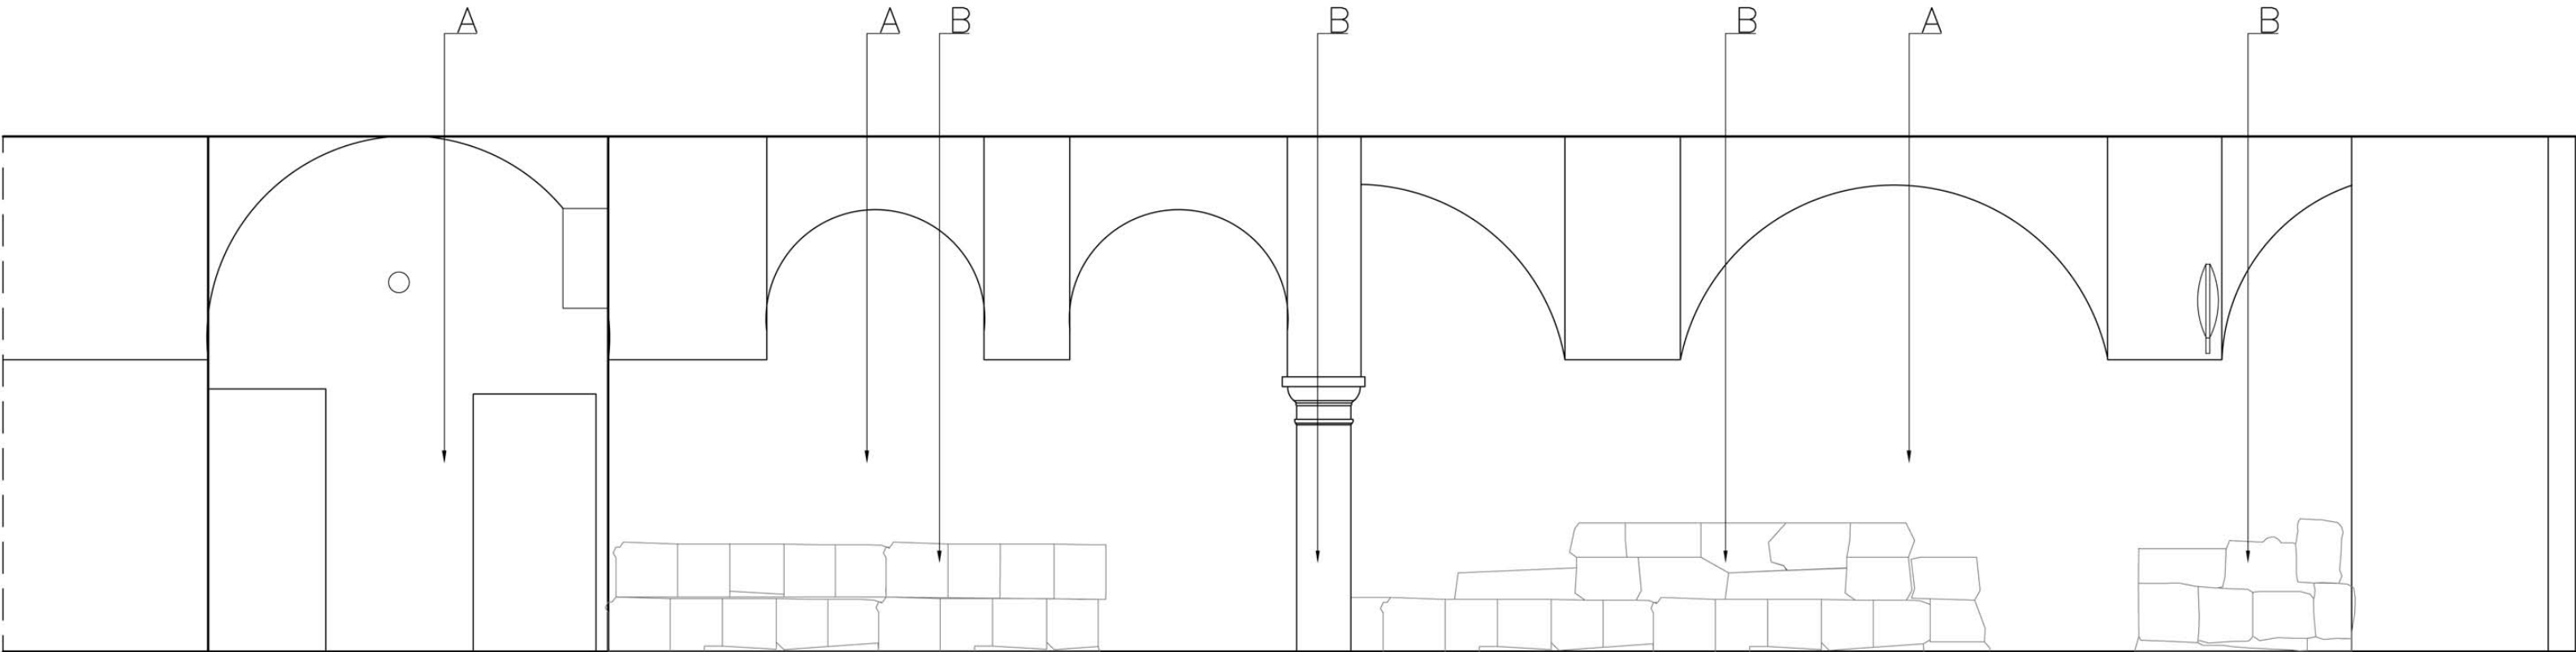


WIDOK A:A

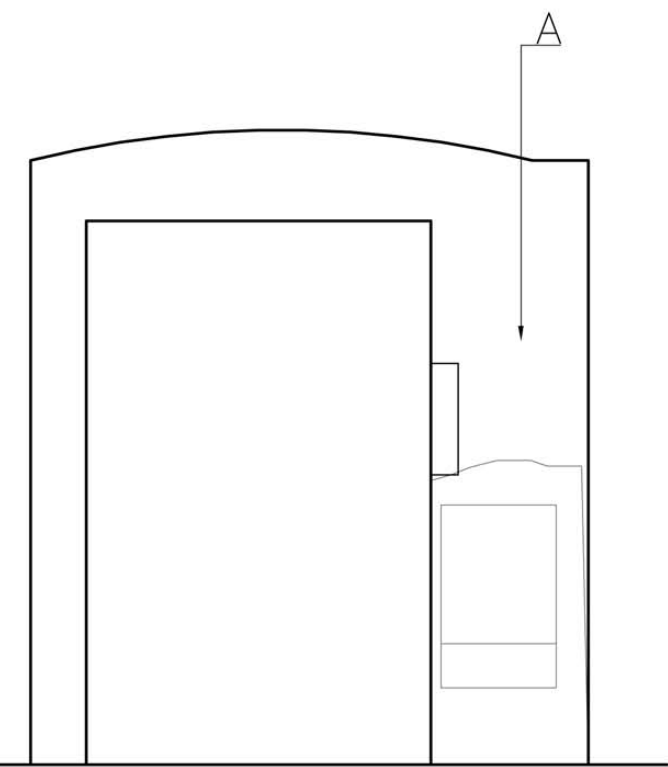

WIDOK C:C

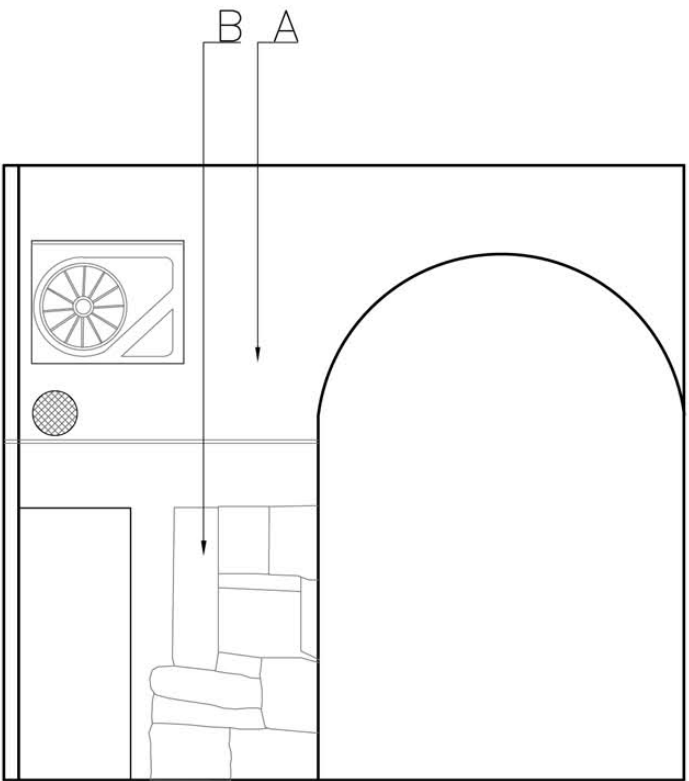

WIDOK D:D

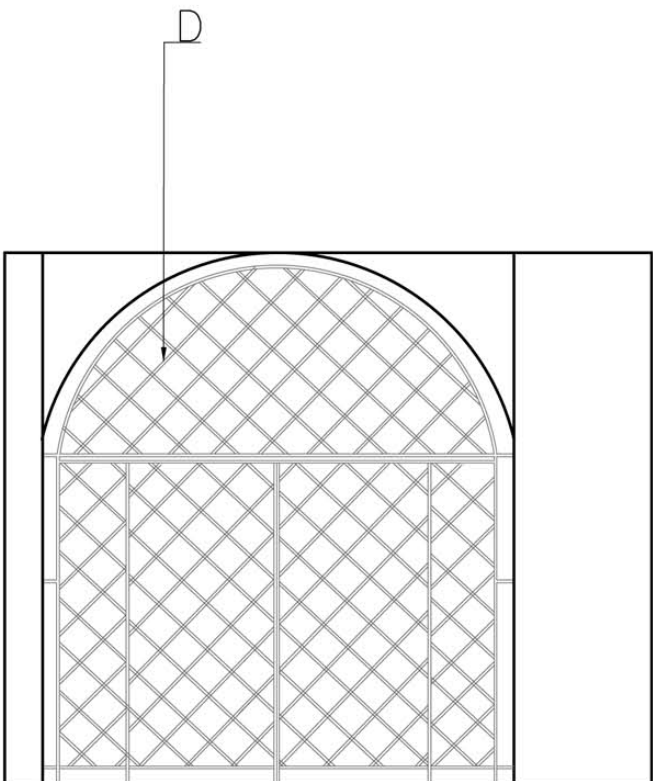

WIDOK E:E

|   |                                                                                                  |
|---|--------------------------------------------------------------------------------------------------|
| <p><b>LEGENDA</b></p> <p>A. TYNKI</p> <p>A1. WYKONANIE BADAŃ SONDAZOWYCH OKREŚLAJĄCYCH KOLORYSTYKĘ I TECHNOLOGIE W POSZCZEGÓLNYCH EPOKACH ORĄŻ DOPRECYZOWUJĄCYCH OPIS STANU ZACHOWANIA. OPRACOWANIE DOKUMENTACJI BADAWCZEJ FOTOGRAFICZNO - OPISOWEJ I WNIOSKÓW.</p> <p>A2. OCZYSZCZENIE Z ZABRUDZEŃ, PRZEMALOWAŃ I ZACIEREK RĘCZNIE MECHANICZNIE PRZY POMOCY SZPACHLI I SZCZOTEK.</p> <p>A3. DOCZYSZCZENIE PROFILI Z WARSTW DEFORMUJĄCYCH.</p> <p>A4. WYTYPOWANIE DO SKUCIA TYNKÓW ROZWARSTWIONYCH, ZMURSZAŁYCH.</p> <p>A5. RĘCZNE SKUCIE WYTYPOWANYCH TYNKÓW.</p> <p>A6. UKRYCIE W TYNKACH I ŚCIANACH INSTALACJI ELEKTRYCZNYCH, C.O. ETC. SZPECYFICZNYCH ZABYTEK</p> <p>A7. MYCIE ELEWACJI HYDRODYNAMICZNE PRZY POMOCY URZĄDZENIA TYPU KARCHER EWENTUALNIE Z DODATKIEM BIODEGRADALNEGO DETERGENTU W CELU DOCZYSZCZENIA Z PRZEMALOWAŃ I ZAPYLEŃIA.</p> <p>A8. DOCZYSZCZENIE SPOIN - USUNIĘCIE ZDEGRADOWANEJ ZAPRAWY</p> <p>A9. ŻYTKOWANIE SPEKAŃ</p> <p>A10. EWENTUALNE WZMOCNIENIE POWIERZCHNI WĄTKU MURU PREPARATEM HYDROFILNYM SILIKONOWYM.</p> <p>A11. EWENTUALNIE WYPEŁNIENIE WIĘKSZYCH RYS I SPEKAŃ ZAPRAWĄ AMORTYZUJĄCĄ.</p> <p>A12. EWENTUALNE PODKLEJENIE ODSPOJONYCH FRAGMENTÓW.</p> <p>A13. UZUPEŁNIENIE UBYTKÓW TYNKU PRZY ZASTOSOWANIU GOTOWYCH MATERIAŁÓW WAPIENNYCH.</p> <p>A14. POŁOŻENIE TYNKÓW RENOWACYJNYCH W PARTIACH ZASŁONYCH- PODKŁAD RENOWACYJNY (UZIARNIENIE 0-4 MM), TYNK RENOWACYJNY GRUBY (UZIARNIENIE 0-4 MM), TYNK RENOWACYJNY DROBNY (0-1,3 MM).</p> <p>A15. EWENTUALNE UZUPEŁNIENIA I REPROFILACJE WYSTROJÓW SZTUKATORSKICH. CZYZLOWANIE.</p> <p>A16. WYMIANA OBRÓBEK BLACHARSKICH I RYNIEN NA MIEDZIANE LUB TYTANOWO CYNKOWE PATYNOWANE.</p> <p>A17. ZAGRUNTOWANIE POWIERZCHNI STARYCH I NOWYCH TYNKÓW.</p> <p>A18. NAŁOŻENIE NA CAŁĄ POWIERZCHNIĘ TYNKOWANĄ WARSTWY EGALIZUJĄCĄ -WZMACNIAJĄCĄJĄ SZPACHLI MINERALNEJ ZBROJONEJ MIKRO WŁÓKNEM SZKLANYM.</p> <p>A19. DLA TYNKÓW WEWNĘTRZNYCH UZUPEŁNIENIE ZAPRAWY WAPIENNEJ</p> <p>A20. PRZED NAŁOŻENIEM WARSTWY MALARSKIEJ TYNKI ZAGRUNTOWAĆ</p> <p>A21. WYBÓR KOLORYSTYKI ELEWACJI NA PODSTAWIE PRÓBEK PREZENTOWANYCH NA OBIEKCIE</p> <p>A22. WYKONANIE WARSTWY MALARSKIEJ PAROPRZEPUSZCZALNEJ NP. FARBA KRZEMOORGANICZNĄ LUB SILOKSANOWĄ DO WNETRZ LUB DO ZEWNĄTRZ, MALOWANIE DWUKROTNE.</p> <p>B. ELEMENTY KAMIENNE I ZE SZTUCZNEGO KAMienia</p> <p>B1. OCZYSZCZANIE POWIERZCHNI Z FAŁSZYWEJ PATYNY METODĄ STRUMIENIOWO - ŚCIERNĄ NISKOCIŚNIENIOWĄ KRUSZYWEM DOBRANYM W FORMIE PRÓB NA OBIEKCIE NAJPRAWDOPODOBNIJE KWARCOWYM PYŁEM SZKLARSKIM DLA PIASKOWCA I ELEKTROKORUNDNE DLA WAPIENIA Z MGŁĄ WODNĄ LUB METODĄ CHEMICZNĄ 7 - 12 % ROZTWOREM WODNYM KWAŚNEGO WĘGLANU AMONI (KOMPRESY LIGNINOWE LUB BENTONITOWE) I DOCZYSZCZENIEM Z UŻYCIEM PARY WODNEJ POD CIŚNIENIEM. CZAS DZIAŁANIA KOMPRESÓW OKREŚLIĆ INDYWIDUALNIE OD 2 - 24 GODZIN) LUB DLA PIASKOWCÓW Z ZASTOSOWANIEM PASTY.</p> <p>B2. USUNIĘCIE ZDEGRADOWANYCH SPOIN I WADLIWYCH KITÓW ZARÓWNO POD WZGLĘDEM TECHNICZNYM (NP. USZCZELNIAJĄCE UZUPEŁNIENIA NA BAZIE SZAREGO CEMENTU HUTNICZEGO) JAK I ESTETYCZNYM.</p> <p>B3. DEZYNFEKCJA FRAGMENTÓW WĄTKÓW NARAŻONYCH NA WYSTĘPOWANIE GLONÓW, ALG I POROSTÓW. PROPONUJE SIĘ PREPARAT OPARTY NA ZWIĄZKACH HETEROCYKLICZNYCH DZIAŁAJĄCYCH BAKTERIO - GRZYBO - I GLONOBÓJCZO. NIEZAWIERAJĄCYM FENOLU, FORMALDEHYDU, DETERGENTÓW ANI METALI CIĘŻKICH.</p> <p>B4. W WYMAGAJĄCYCH TEGO PARTIACH ODSALANIE METODĄ SWOBODNEJ MIGRACJI DO ROZSZERZONEGO ŚRODOWISKA - KOMPRESY LIGNINOWE WYSYCHAJĄCE.</p> <p>B5. WZMOCNIENIE STRUKTURALNE PREPARATEM SILIKONOWYM HYDROFILNYM. DLA WAPIENI PREPARATEM ZAWIERAJĄCYM ŚRODEK POPRAWIAJĄCY PRZYCZEPNOŚĆ. ZABIEG PRZEPROWADZIĆ METODĄ NATRYSKU LUB METODĄ WIELOKROTNIEGO POWLEKANIA ZA POMOCĄ PĘDZLA AZ DO NASĄCZENIA MATERIAŁU.</p> <p>B6. UZUPEŁNIENIE UBYTKÓW PIASKOWCA KITAMI BARWIONYM W MASIE. UZUPEŁNIENIE UBYTKÓW WAPIENI KITEM DOSTOSOWANYM KOLORYSTYCZNIE I FAKTURALNIE DO ORYGINAŁU. W GŁĘBSZYCH UBYTKACH NA PAJĄCZKACH NIERDZEWNYCH WKLEJANYCH NA ŻYWICY CHEMOUTWARDZALNEJ. ODTWORZENIE NA KITACH ORYGINALNEJ FAKTURY RZEźBIARSKIEJ.</p> <p>B7. TASZLOWANIE WIĘKSZYCH UBYTKÓW NP. NA NAROŻNIKACH ODPowiedNIO DOBRANYM GATUNKIEM KAMienia</p> <p>B8. WYKONANIE NOWEGO SPOINOWANIA SPOINĄ ELASTYCZNĄ BARWIONĄ W MASIE.</p> <p>B9. HYDROFOBIZACJA POWIERZCHNI KAMienia (WAPIEŃ I PIASKOWIEC) PREPARATEM KRZEMOORGANICZNYM ROZPUSZCZALNIKOWYM.</p> <p>C. LASTRYKO</p> <p>C1. OCZYSZCZENIE METODĄ HYDROTERMICZNĄ</p> <p>C2. USUNIĘCIE NIEPRAWIDŁOWYCH UZUPEŁNIEŃ</p> <p>C3. PODKLEJENIE ŻYWICĄ POLIESTROWĄ</p> <p>C4. UZUPEŁNIENIE UBYTKÓW W TECHNOLOGII LASTRYKA</p> <p>C5. PRZESZLIFOWANIE POWIERZCHNI - WŁÓKNINA.</p> <p>C6. ZABEZPIECZENIE POWIERZCHNIOWE</p> <p>D. ELEMENTY METALOWE</p> <p>D1. PO ZDEMONTOWANIU NALEŻY OCZYŚCIĆ PRZEZ ŚRUTOWANIE STRUMIENIOWO-ŚCIERNE</p> <p>D2. WYKONAC EWENTUALNE KOREKTY FORMY</p> <p>D3. ZABEZPIECZYĆ POWIERZCHNIĘ ANTYKOROZYJNIE POPRZECZ CYNKOWANIE OGNIOWE</p> <p>D4. MALOWAĆ DWUKROTNIE NA ODPowiedNI KOLOR FARBĄ DO WYROBÓW KOWALSKICH</p> <p>LUB PRACE <i>IN SITU</i></p> <p>D1'. ZACHOWANE ELEMENTY METALOWE (STALOWE) OCZYŚCIĆ Z PRODUKTÓW KOROZJI METODĄ MECHANICZNĄ NP. PIASKOWANIA</p> <p>D2'. DOCZYSZCZENIE CHEMICZNE STALI</p> <p>D3'. POŁOŻENIE FARB PODKŁADOWEJ - LAKIER MINIOWY</p> <p>D4'. LAKIEROWANIE ZEWNĘTRZNE - CZARNY MAT, GRAFITOWY - FARBA KOWALSKA.</p> <p>E. STOLARKA BRAM, DRZWI, OKIEN ETC. (OPRÓCZ STOLARKI KLUBU „KRAWAT”).</p> <p>E1. DEMONTAŻ Z POSZCZEGÓLNYCH ELEMENTÓW KLAMEK, SZYLDÓW ZAMKÓW I INNYCH. ICH KONSERWACJA.</p> <p>E2. USUNIĘCIE POZOSTAŁOŚCI MALATURY - DO DREWNA. PROPONUJE SIĘ UŻYCIE STRUMIENIA GORĄCEGO POWIETRZA Z ELEKTRYCZNYCH NAGRZEWNIC.</p> <p>E3. OCENA I PRZEGLĄD STANU TECHNICZNEGO ZACHOWANEGO DREWNA</p> <p>E4. DOCZYSZCZANIE POWIERZCHNI DREWNA POPRZECZ KILKAKROTNE SZLIFOWANIE.</p> <p>E5. IMPREGNACJA MIEJSC ODSŁONIĘTYCH KOLEJNO 6-8% ROZTWOREM PREPARATU CHEMICZNEGO W TOLUENIE.</p> <p>E6. FLEKOWANIE, LUB WYMIANA ELEMENTÓW ZNISZCZONYCH NA NOWE.</p> <p>E7. GRUNTOWANIE POWIERZCHNI STOLARKI GRUNTAMI FALTALOWYMI (2-KROTNIE). POMIĘDZY PIERWSZĄ A DRUGĄ WARSTWĄ PODKŁADU UZUPEŁNIENIE DROBNYCH UBYTKÓW SZPACHLĄ OLEJNĄ.</p> <p>E8. SZLIFOWANIE POWIERZCHNI PAPIEREM ŚCIERNYM GRADACJI 80-100.</p> <p>E9. UZUPEŁNIENIE PRZESZKLEŃ.</p> <p>E10. OPRACOWANIE ESTETYCZNE - MALOWANIE ZEWNĘTRZNE KOŃCÓWE FARBĄ OLEJNĄ W KOLORACH USTALONYCH PO ODKRYWKACH</p> <p>E11. MONTAŻ KLAMEK, SZYLDÓW ZAMKÓW I INNYCH ELEMENTÓW METALOWYCH W SWYCH PIERWOTNYCH MIEJSCACH.</p> <p>E12. MONTAŻ SIŁOWNIKÓW I AUTOMATYKI DO OTWIERANIA I ZAMYKANIA BRAM.</p> <p>E13. EWENTUALNA WYMIANA STOLARKI.</p> <p>E1'. DRZWI Z BLACHY TRAPEZOWEJ W SIENI</p> <p>E1'. DEMONTAŻ OBECNYCH DRZWI</p> <p>E2'. WYKONANIE NOWYCH DRZWI DREWNIANYCH O KONSTRUKCJI KLEPKOWEJ</p> <p>E3'. MONTAŻ DRZWI.</p> <p>F. POKRYCIE DACHU</p> <p>F1. USUNIĘCIE ISTNIEJĄCEGO POKRYCIA DACHU</p> <p>F2. SPRAWDZENIE STANU ELEMENTÓW KONSTRUKCYJNYCH WIEŻBY DACHU, W RAZIE POTRZEBY WZMOCNIENIE. IMPREGNACJA LUB WYMIANA</p> <p>F3. PO USUNIĘCIU MATERIAŁU POKRYCIA DACHU NALEŻY SPRAWDZIĆ STAN WARSTW IZOLACYJNYCH I W RAZIE POTRZEBY WYMIENIĆ BĄDŹ UZUPEŁNIĆ</p> <p>F4. POKRYCIE DACHU MATERIAŁEM ANALOGICZNYM DO ZASTANEGO - W ROZUMIENIU MIEDŹ LUB TYTAN CYNK.</p> <p>G. OBRÓBKA BLACHARSKA</p> <p>G1. WYMIANA OBRÓBEK BLACHARSKICH, RYNIEN I RUR SPUSTOWYCH NA MIEDZIANE LUB TYTANOWO CYNKOWE PATYNOWANE</p> <p>H. ŚWIETLIK</p> <p>H1. OCENA STANU TECHNICZNEGO ELEMENTÓW DREWNIANYCH I METALOWYCH I DOPRACOWANIE ZAKRESU DZIAŁAŃ</p> <p>H2. DEMONTAŻ SZKLENIA</p> <p>H3. DEMONTAŻ ELEMENTÓW METALOWYCH CELEM PODECIA RUTYNOWYCH DZIAŁAŃ KONSERWATORSKICH.</p> <p>H4. RENOWACJA ELEMENTÓW DREWNIANYCH POLEGAJĄCA NA OCZYSZCZENIU IMPREGNACJI BIOBÓJCZEJ. ZABEZPIECZENIU OGNIOWYM ETC. .... WYMIANIE ELEMENTÓW USZKODZONYCH, WYKONANIE POWŁOKI LAKIERNICZEJ (LAKIEROBEJCA ).</p> <p>H5. MONTAŻ KRATOWNIC PO RENOWACJI (W TYM DOROBIEŃ JEDNEJ BRAKUJĄCEJ, UCHYLEŃ NAD SCHODAMI)</p> <p>H6. WSTAWIENIE NOWEGO BEZPIECZNEGO SZKLENIA.</p> <p>I. KOMINY CEGLANE</p> <p>I1. PIASKOWANIE I HYDROPIASKOWANIE NISKOCIŚNIENIOWE KOMNÓW Z CEGŁY, KTÓRA NIE USZKADZA SPOIN I STRUKTURY MATERIAŁU (TECHNOLOGIA UŻYWANA PRZY RENOWACJI ZABYTEKÓW W OŚLONIE MGŁY WODNEJ LUB NA SUCHO), (USUWANIE WYKWIŁÓW WAPIENNYCH I GLONÓW),</p> <p>I2. OCZYSZCZANIE WSTĘPNE POWIERZCHNI CEGŁY</p> <p>I3. USUWANIE NAWARSTWIEŃ ATMOSFERYCZNYCH, DOCZYSZCZENIE MECHANICZNE</p> <p>I4. IMPREGNACJA</p> <p>J. PLOTKI PRZECIWIŚNIEŻNE</p> |                                                                                                  |
| <p><b>MTWW ARCHITEKCI</b><br/><b>SP.ZO.O. SPÓŁKA KOMANDYTOWA</b></p> <p><b>ADRES KORESPONDENCYJNY:</b><br/><b>GARBARSKA 5/5 KRAKÓW 31-131</b><br/><b>TEL.(012) 632 43 50, 0662 263 545, 0662 263 288</b></p>   |                                                                                                  |
| INWESTOR:   | Gmina Miejska Kraków<br>ul. Bolesława Czerwińskiego 16<br>31–319 Kraków                          |
| PROJEKT:   | Remont elewacji podwórzowych,<br>klatki schodowej, sieni<br>przejazdowej oraz pokrycia dachowego |
| ADRES:   | Rynek Główny 29<br>Kraków                                                                        |
| TREŚĆ:   | ROZWINIĘCIA ŚCIAN<br>SIENI PRZEJAZDOWEJ                                                          |
| BRANŻA:   | ARCHITEKTURA                                                                                     |
| FAZA:   | PROJEKT BUDOWLANO–WYKONAWCZY                                                                     |
| NR ARKUSZA:   | 17                                                                                               |
| SKALA:   | 1:50                                                                                             |
| DATA:   | MARZEC 2017                                                                                      |
| GŁÓWNY PROJEKTANT:   | arch. Wojciech Wokan<br>nr upr. 20/2002                                                          |
| ZESPÓŁ PROJEKTOWY:   | mgr inż. arch. Marta Dul<br>mgr inż. arch. Agnieszka Kubok                                       |
| SPRAWDZIŁ:   | dr arch. Mariusz Pers<br>1313/1994                                                               |
| MTWW ARCHITEKCI - PROJEKT CHRONIONY PRAWEM AUTORSKIM   |                                                                                                  |