




WIDOK A:A

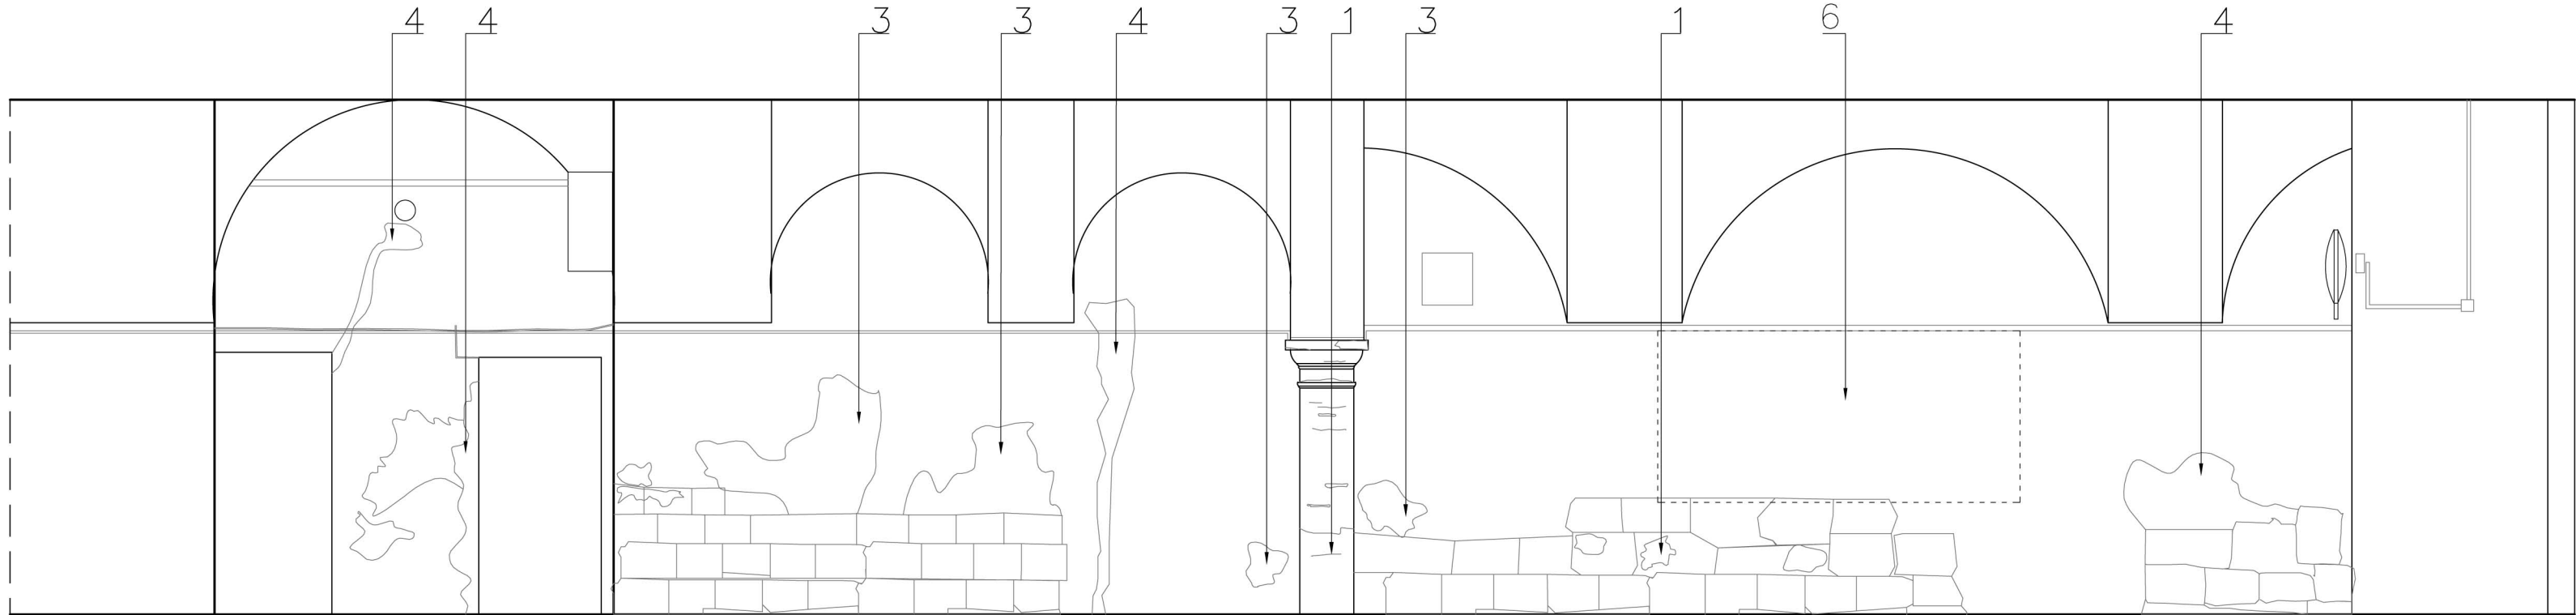


WIDOK A:A

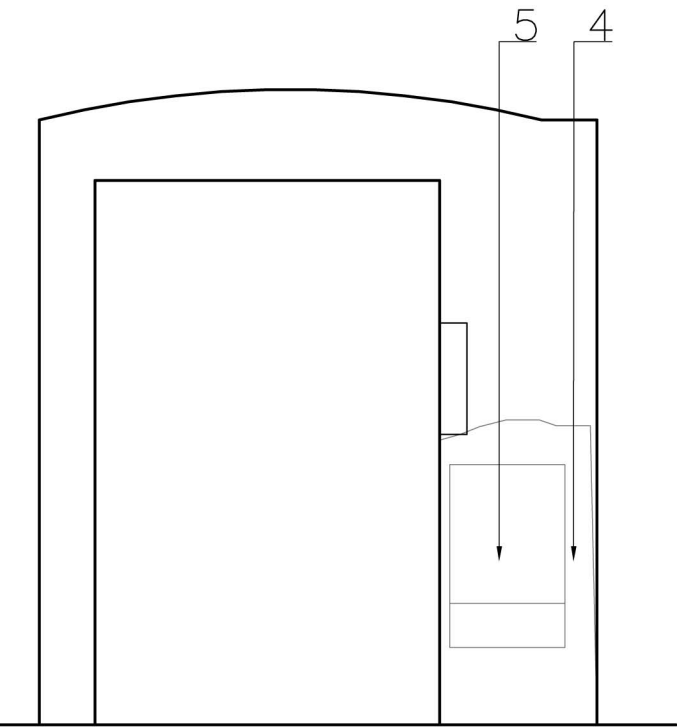

WIDOK C:C

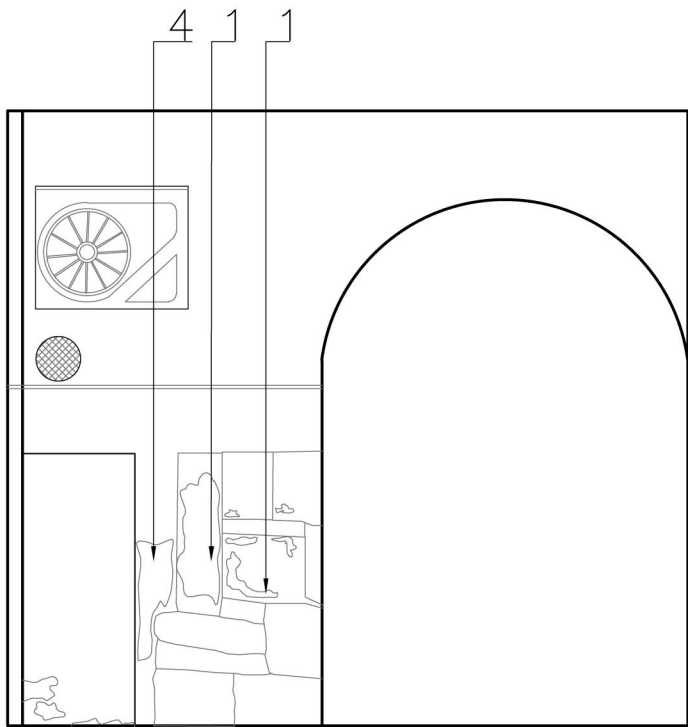

WIDOK D:D

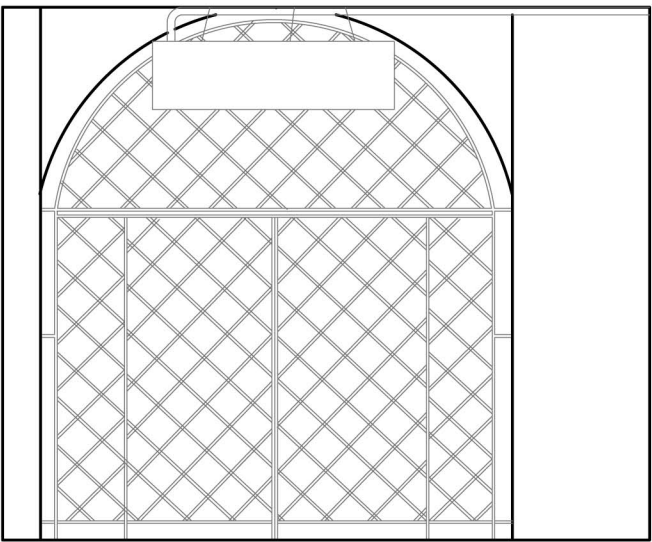

WIDOK E:E

- LEGENDA:
- 1. ELEMENTY KAMIENNE-WIDOCZNE ZABRUDZENIA, ZASOLENIE, UBYTKI
 - 2. LAMPERIA, WIDOCZNE UBYTKI-DO USUNIĘCIA
 - 3. ŚCIANY Z LICZNYMI UBYTKAMI TYNKU I FARBY, PRZEBARWIENIA
 - 4. WIDOCZNE PRZEMUROWANIA TYNKU
 - 5. SKRZYNKI INSTALACYJNE
 - 6. WITRYNY REKLAMOWE
 - 7. KAMIENNE PŁYTY NA SPOCZNIKACH, FRAGMENTAMI POPEKANE
 - 8. UZUPEŁNIENIE LASTRYKIEM
 - 9. POSADZKA SIENI, WE FRAGMENTACH UBYTKI WYPEŁNIONE BETONEM
 - 10. DRZWI DO KONSERWACJI
 - 11. DRZWI DO WYMIANY
 - 12. LAMPY
 - 13. NOWE SKRZYNKI INSTALACJI ELEKTRYCZNEJ

MTWW ARCHITEKCI
SP.ZO.O. SPÓŁKA KOMANDYTOWA

ADRES KORESPONDENCYJNY:
GARBARSKA 5/5 KRAKÓW 31-131
TEL.(012) 632 43 50, 0662 263 545, 0662 263 288

INWESTOR:	Gmina Miejska Kraków ul. Bolesława Czerwieńskiego 16 31–319 Kraków
PROJEKT:	Remont elewacji podwórzowych, klatki schodowej, sieni przejazdowej oraz pokrycia dachowego
ADRES:	Rynek Główny 29 Kraków
TREŚĆ:	ROZWINIĘCIA ŚCIAN SIENI PRZEJAZDOWEJ
BRANŻA:	ARCHITEKTURA
FAZA:	INWENTARYZACJA
NR ARKUSZA:	8
SKALA:	1:50
DATA:	MARZEC 2017
GŁÓWNY PROJEKTANT:	arch. Wojciech Wokan nr upr. 20/2002
ZESPÓŁ PROJEKTOWY:	mgr inż. arch. Marta Dul mgr inż. arch. Agnieszka Kubok
SPRAWDZIŁ:	dr arch. Mariusz Pers 1313/1994