
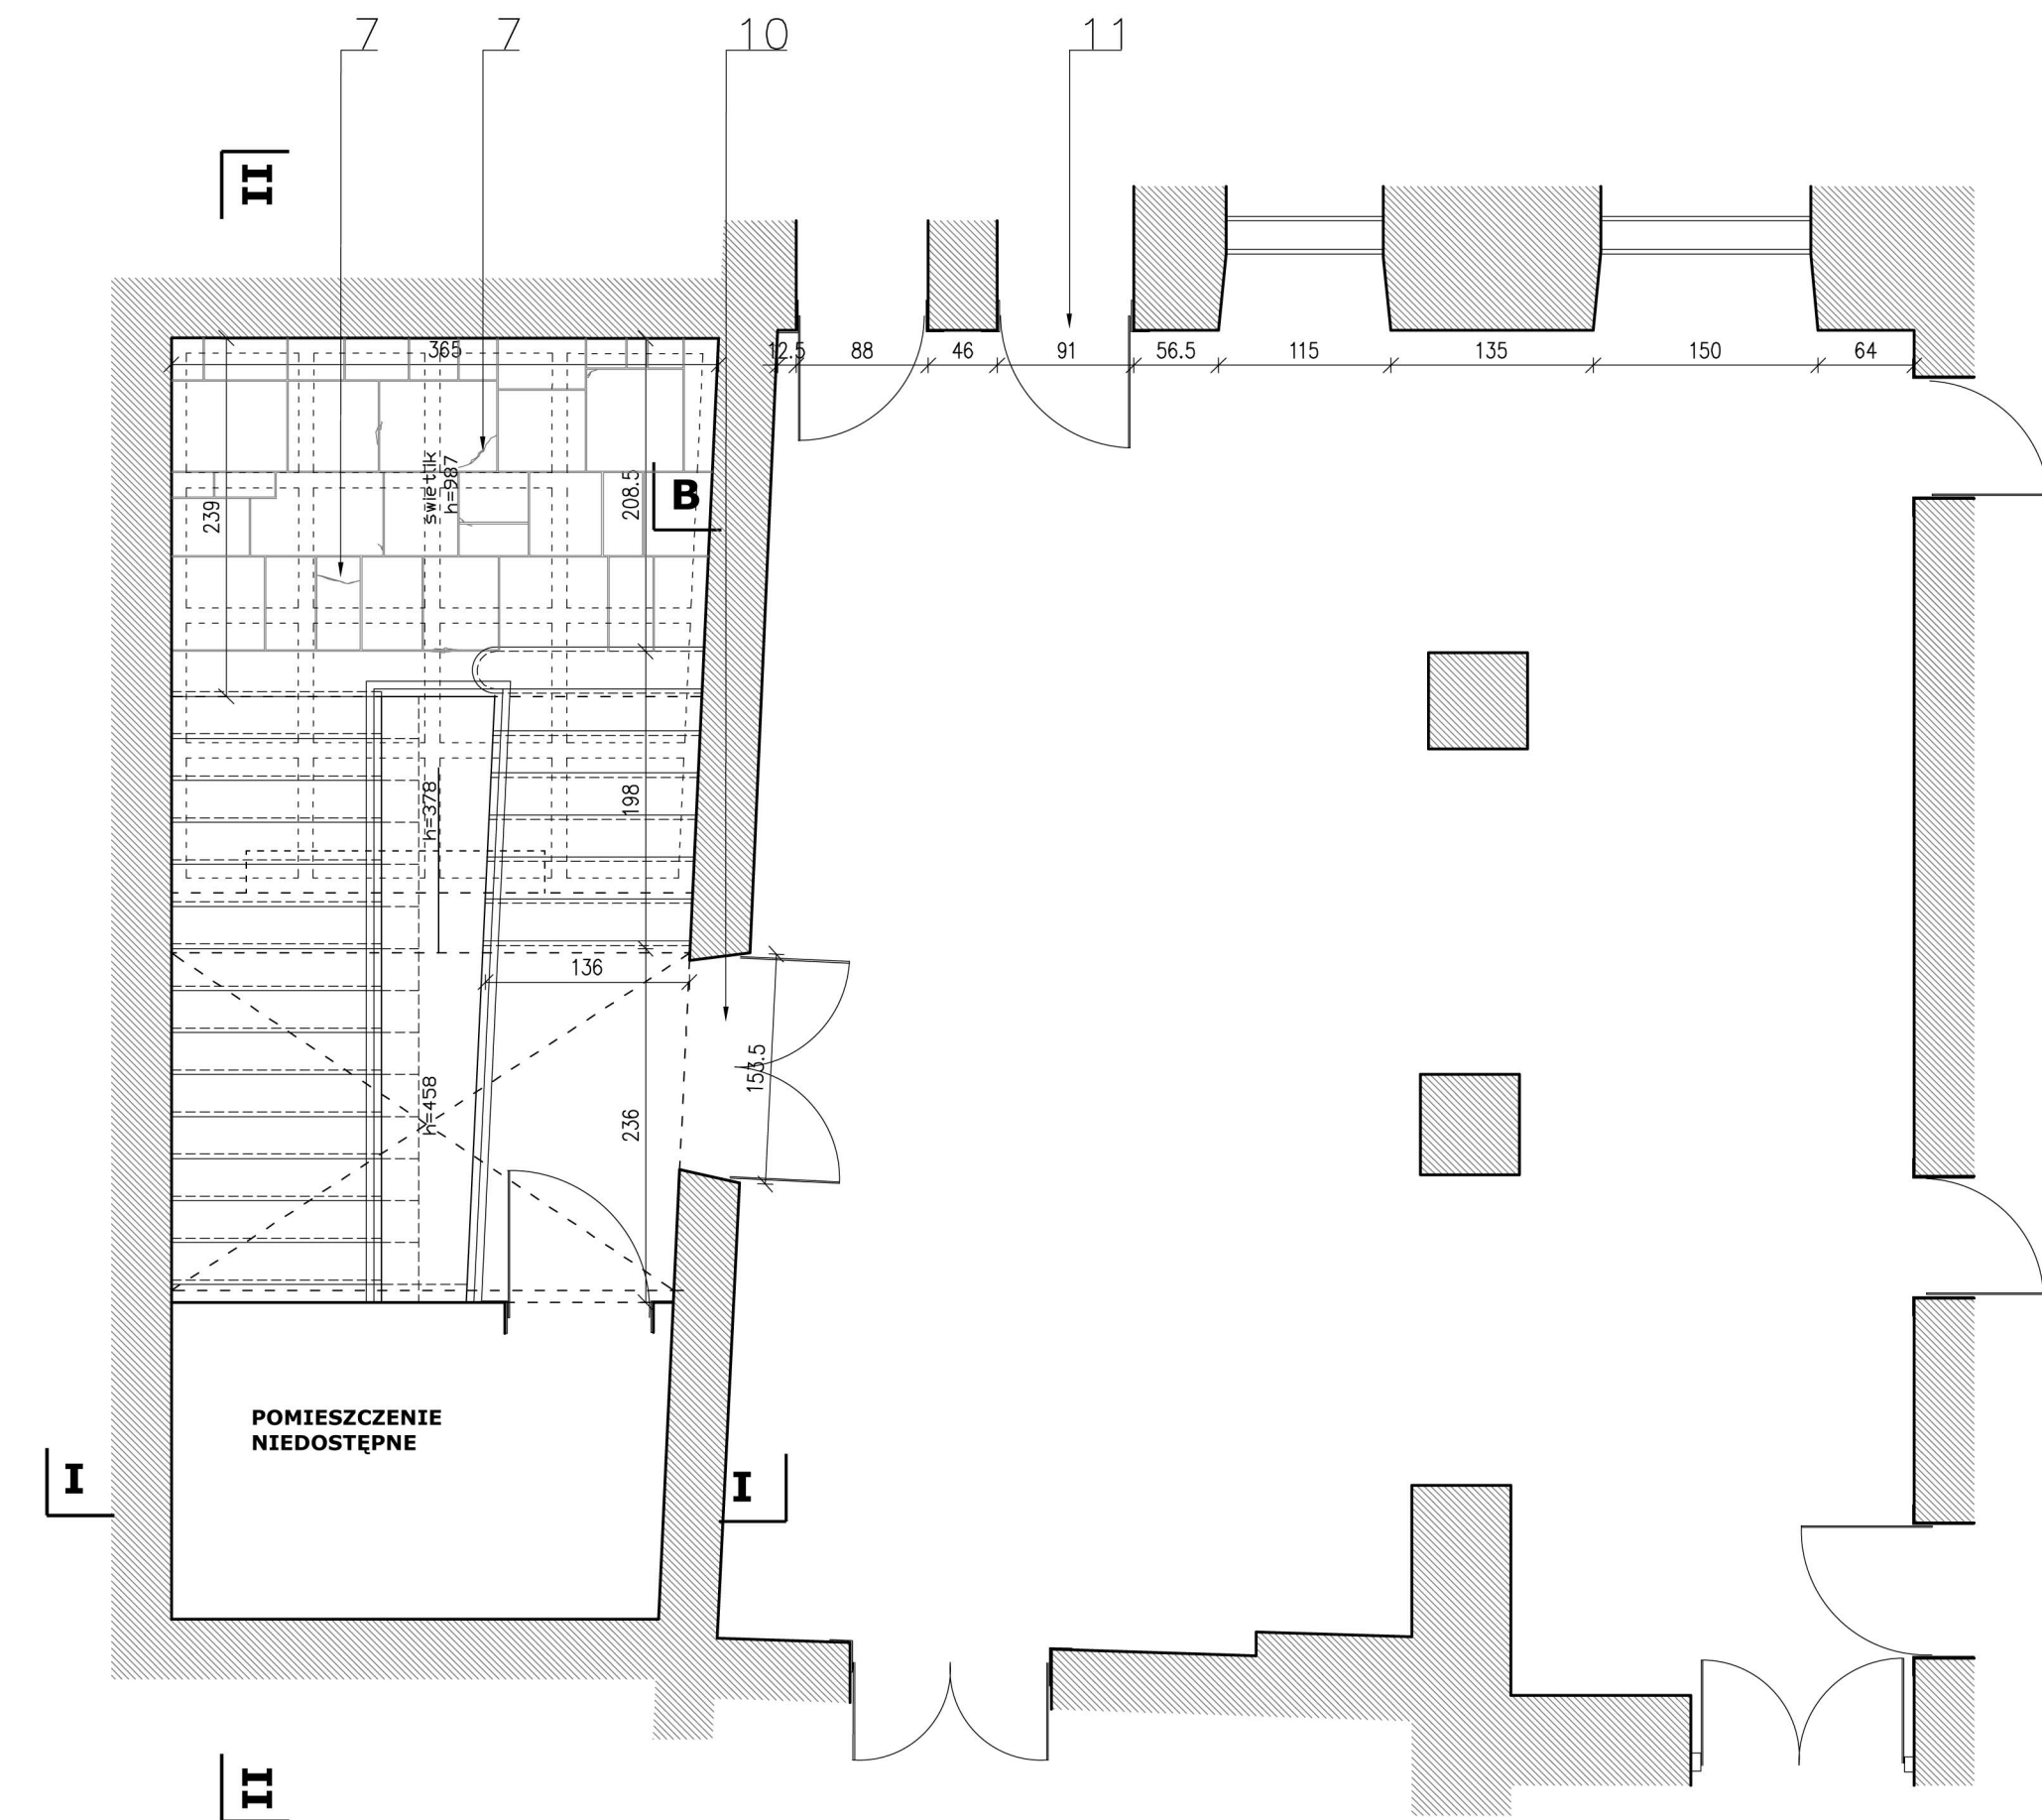
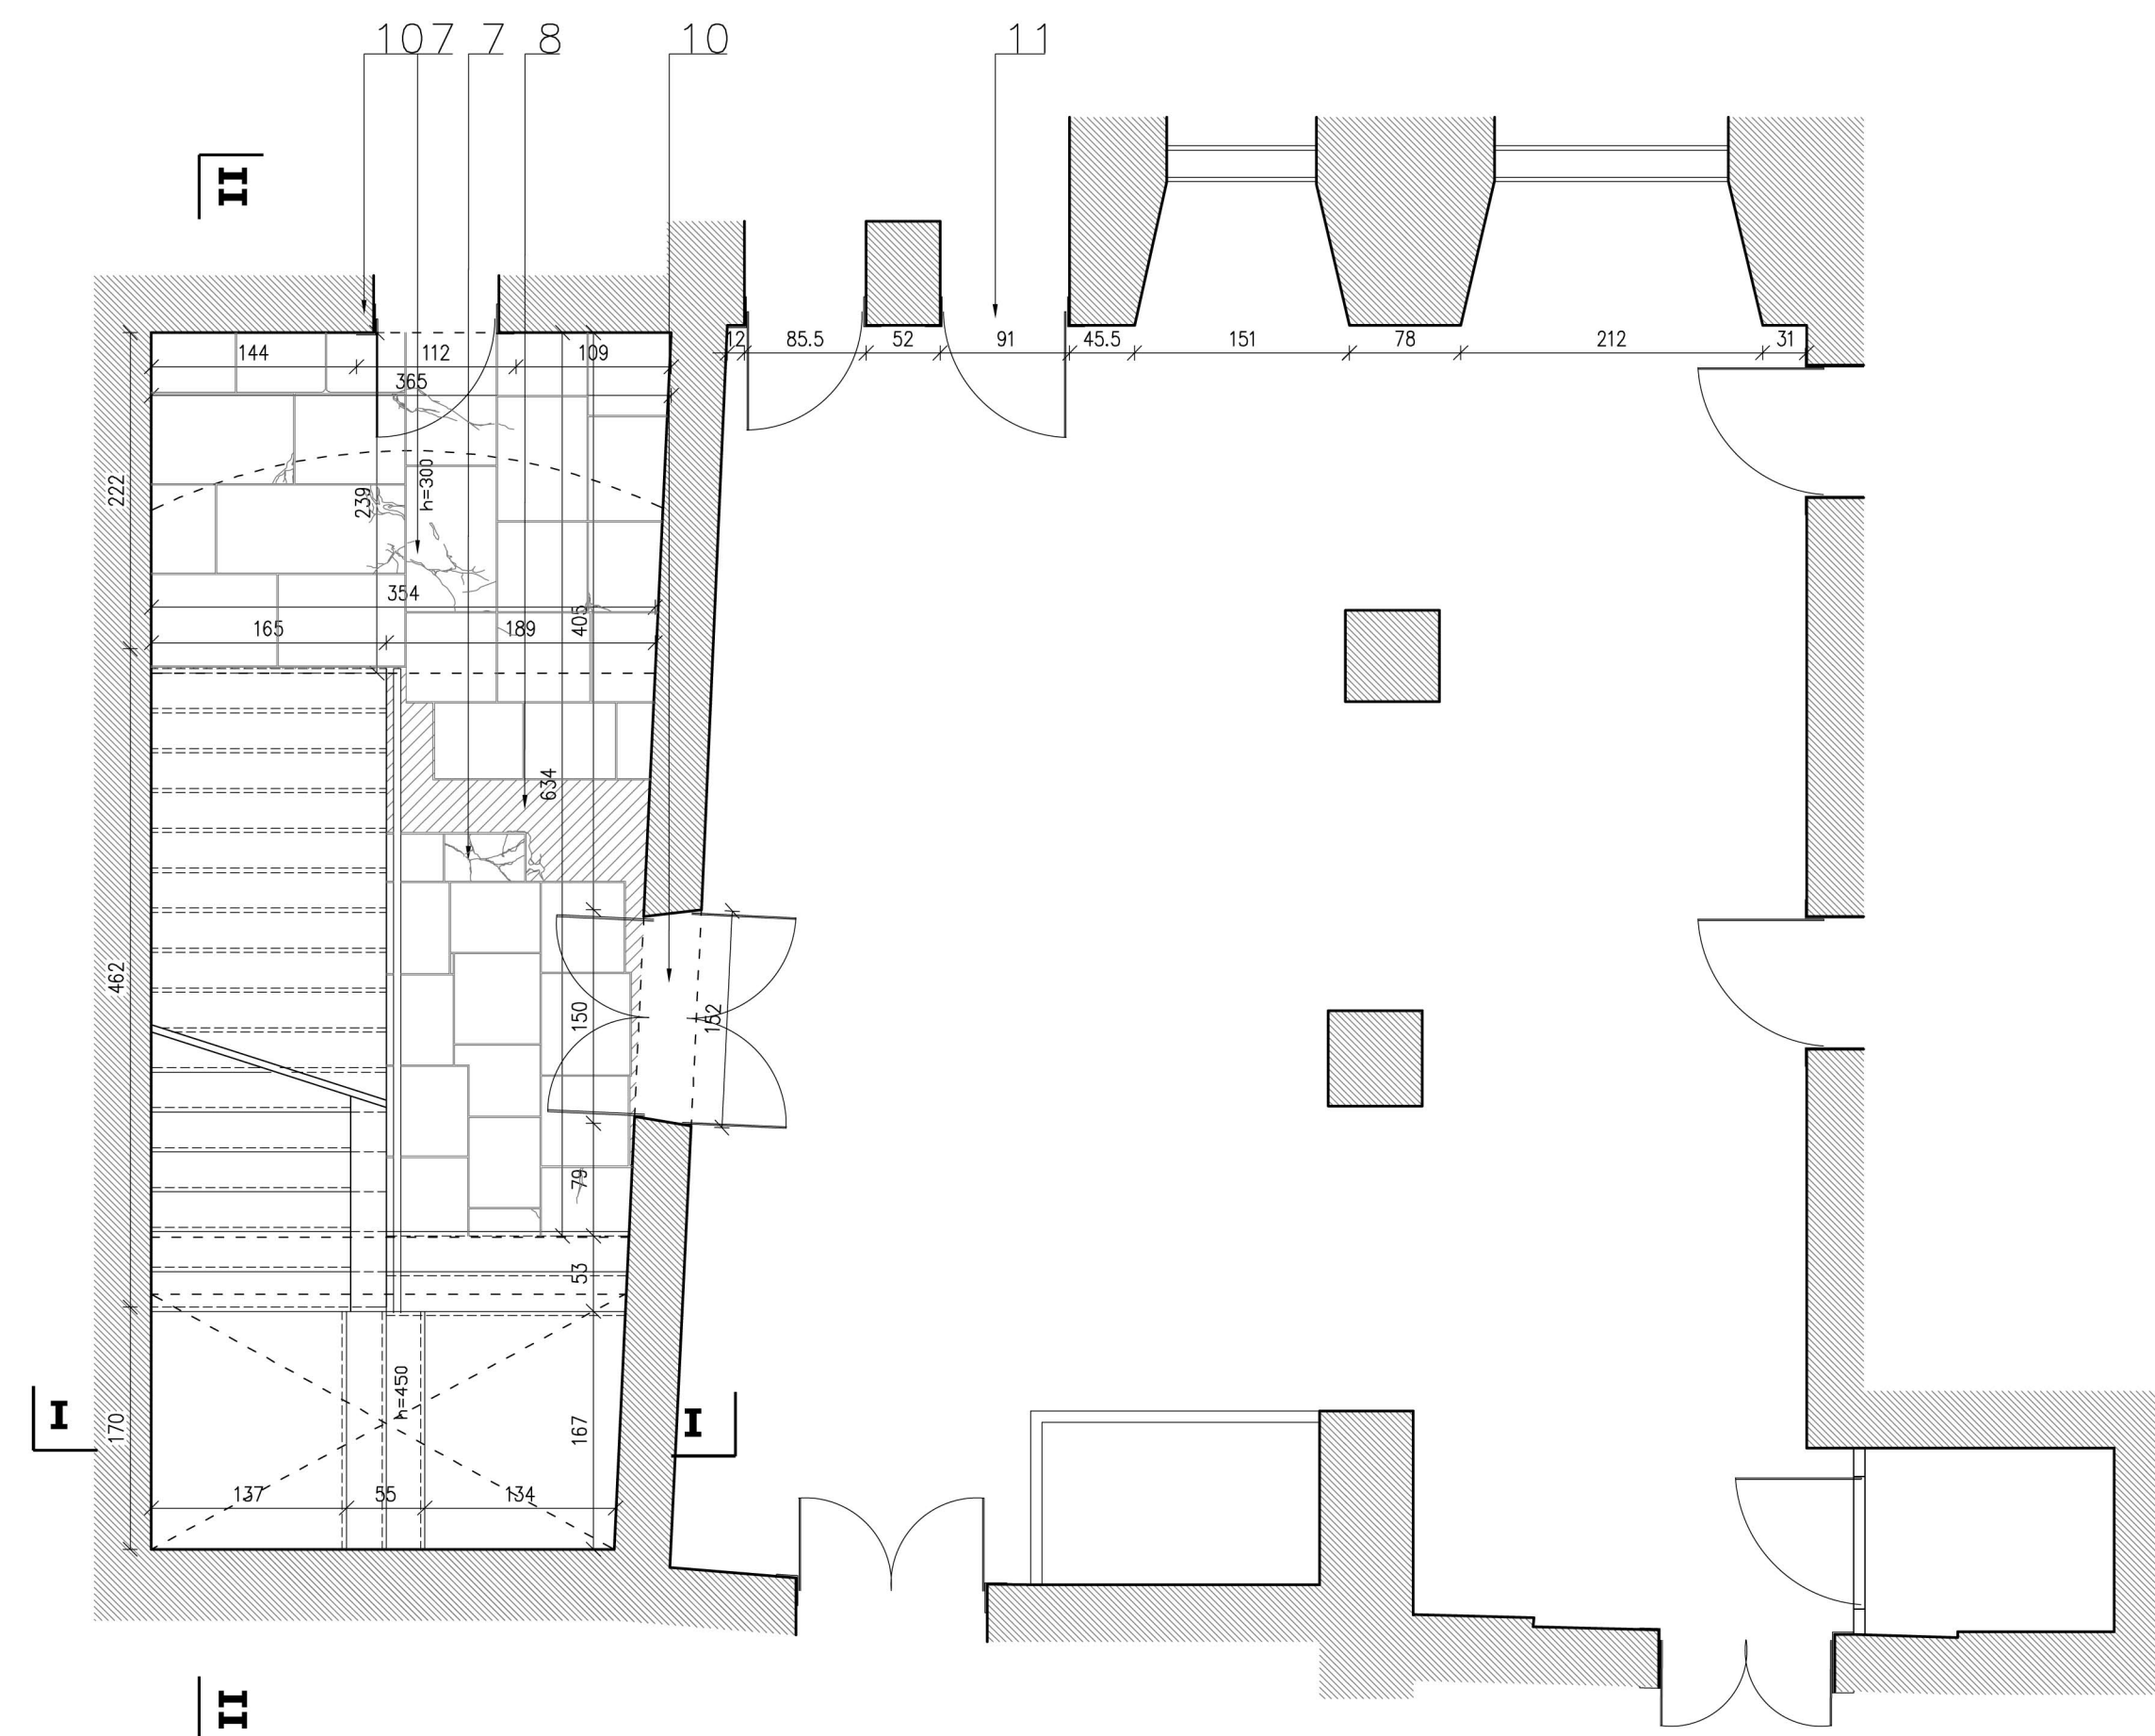


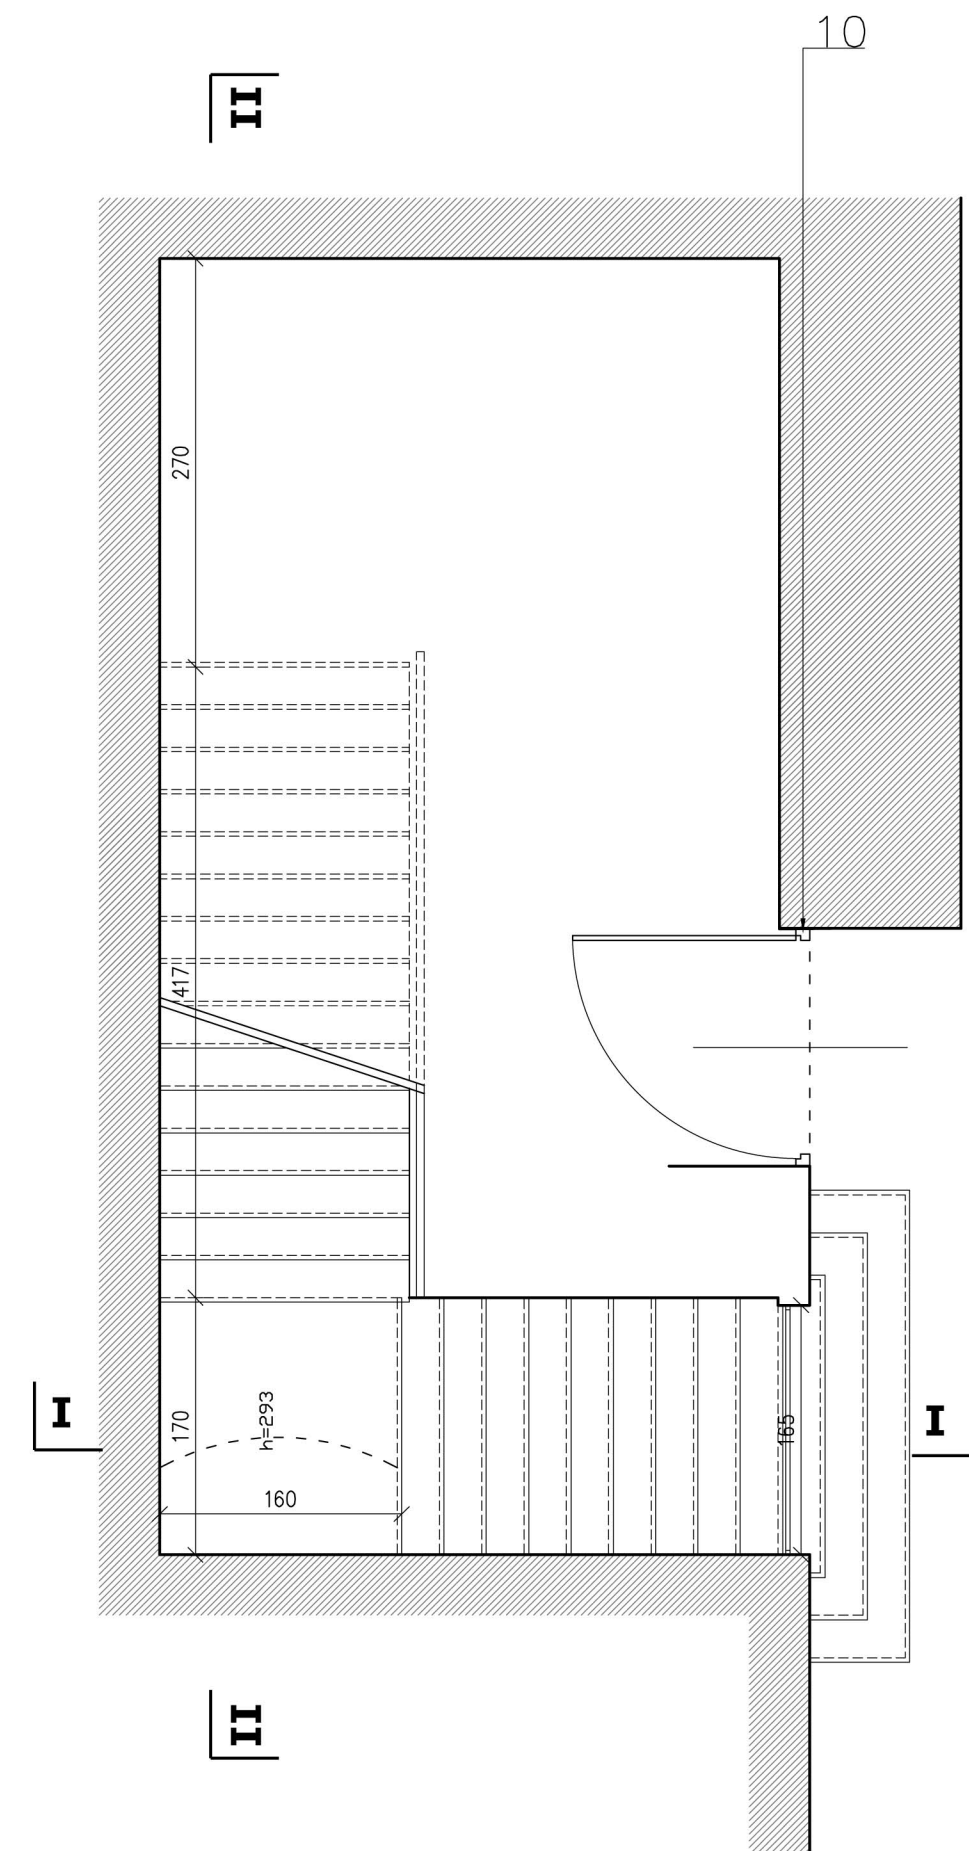

LEGENDA:
1. ELEMENTY KAMIENNE-WIDOCZNE ZABRUDZENIA, ZASOLENIE UBYTKI
2. LAMPERIA, WIDOCZNE UBYTKI-DO USUNIĘCIA
3. ŚCIANY Z LICZNYMI UBYTKAMI TYNKU I FARB, PRZEBARWIENIA
4. WIDOCZNE PRZEMUROWANIA TYNKU
5. SKRZYŹNIKI INSTALACYJNE
6. WITRYNY REKLAMOWE
7. KAMIENNE PŁYTY NA SPOCZNIKACH, FRAGMENTAMI POPEKANE
8. UZUPEŁNIENIE LASTRYKIEM
9. POSADZKA SIENI, WE FRAGMENTACH UBYTKI WYPEŁNIŁ BETONEM
10. DRZWI DO KONSERWACJI
11. DRZWI DO WYMIANY

MTWW ARCHITEKC
SP.ZO.O. SPÓŁKA KOMANDYTOWA

ADRES KORESPONDENCYJNY
GARBARSKA 5/5 KRAKÓW 31-131
TEL.(012) 632 43 50, 0662 263 545, 0662 263 288

INWESTOR:	Gmina Miejska Kraków ul. Bolesława Czerwieńskiego 16 31-319 Kraków
PROJEKT:	Remont elewacji podwórzycy klatki schodowej, sieni przejazdowej oraz pokrycia dachowego
ADRES:	Rynek Główny 29 Kraków
TREŚĆ:	RZUTY KLATKI SCHODOWEJ
BRANŻA:	ARCHITEKTURA
FAZA:	INWENTARYZACJA
NR ARKUSZA:	9
SKALA:	1:50
DATA:	MARZEC 2017
GŁÓWNY PROJEKTANT:	arch. Wojciech Wokan nr upr. 20/2002
ZESPÓŁ PROJEKTOWY:	mgr inż. arch. Marta Dul mgr inż. arch. Agnieszka Kubok
SPRAWDZIŁ:	dr arch. Mariusz Pers 1313/1994